


收地公告附图

工程编号: 2023土21B129
用地方案号: 2023KJ01140085

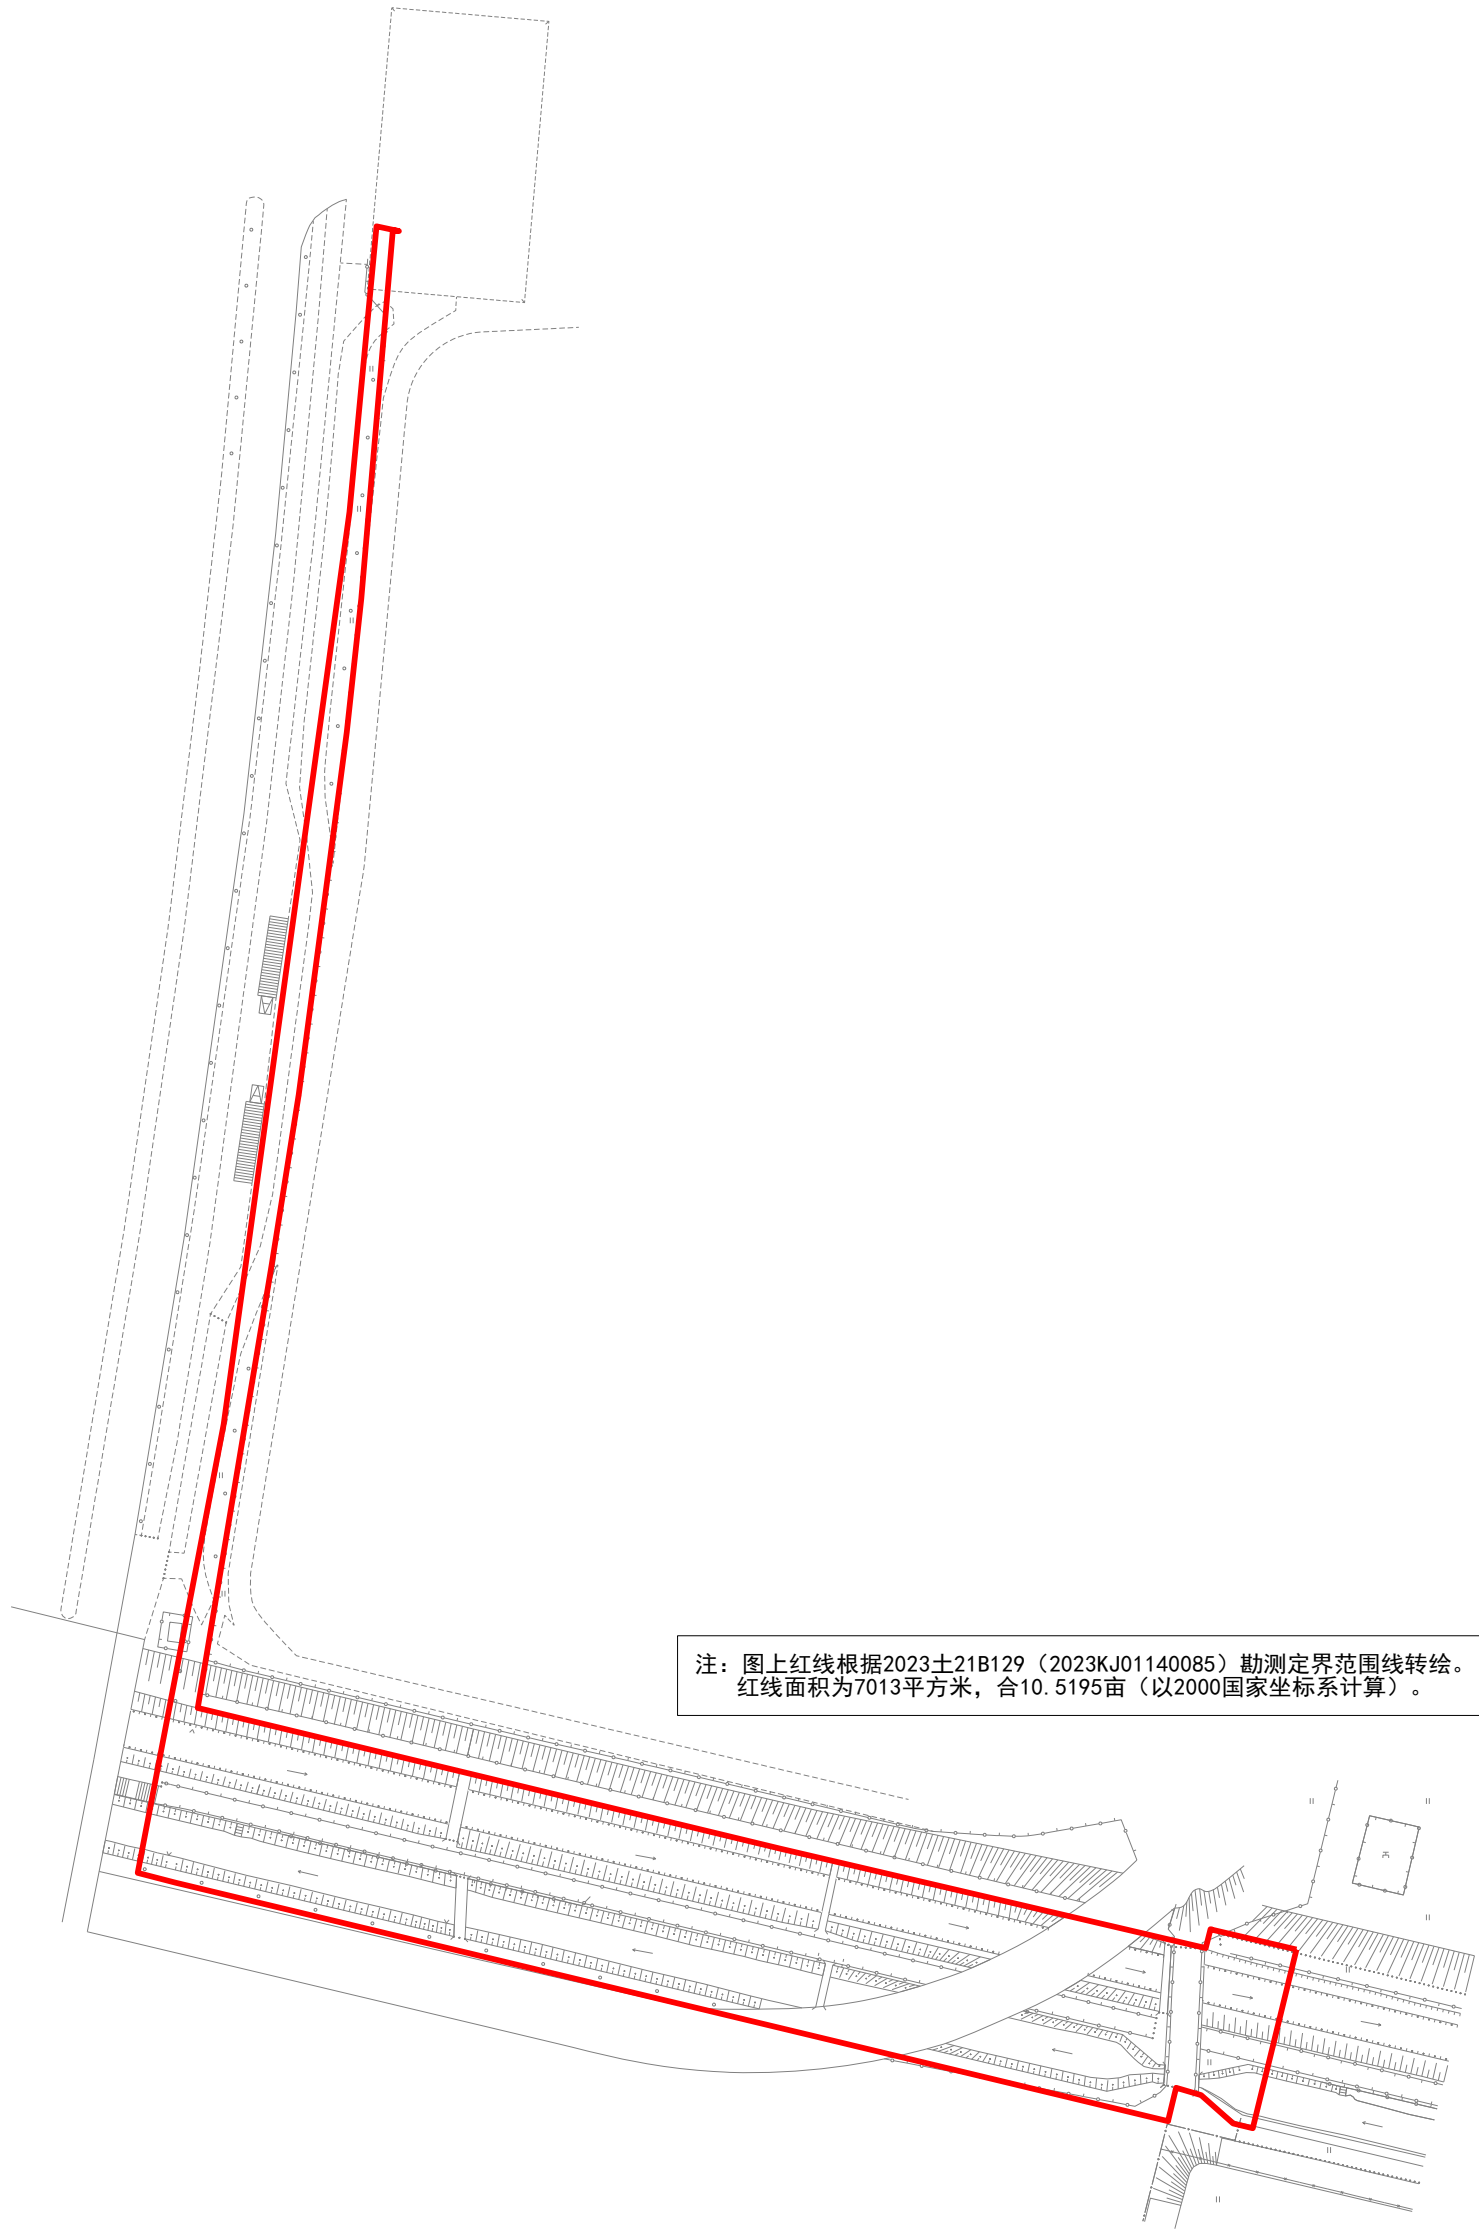

广州市规划和自然资源局花都区分局

2000国家坐标系

绘图日期: 2023年12月