


广州市花都区土地开发储备中心(山前旅游大道南一地块二期用地)国有部分收地公告附图

用地方案号:14105020220001
业务号:202302919

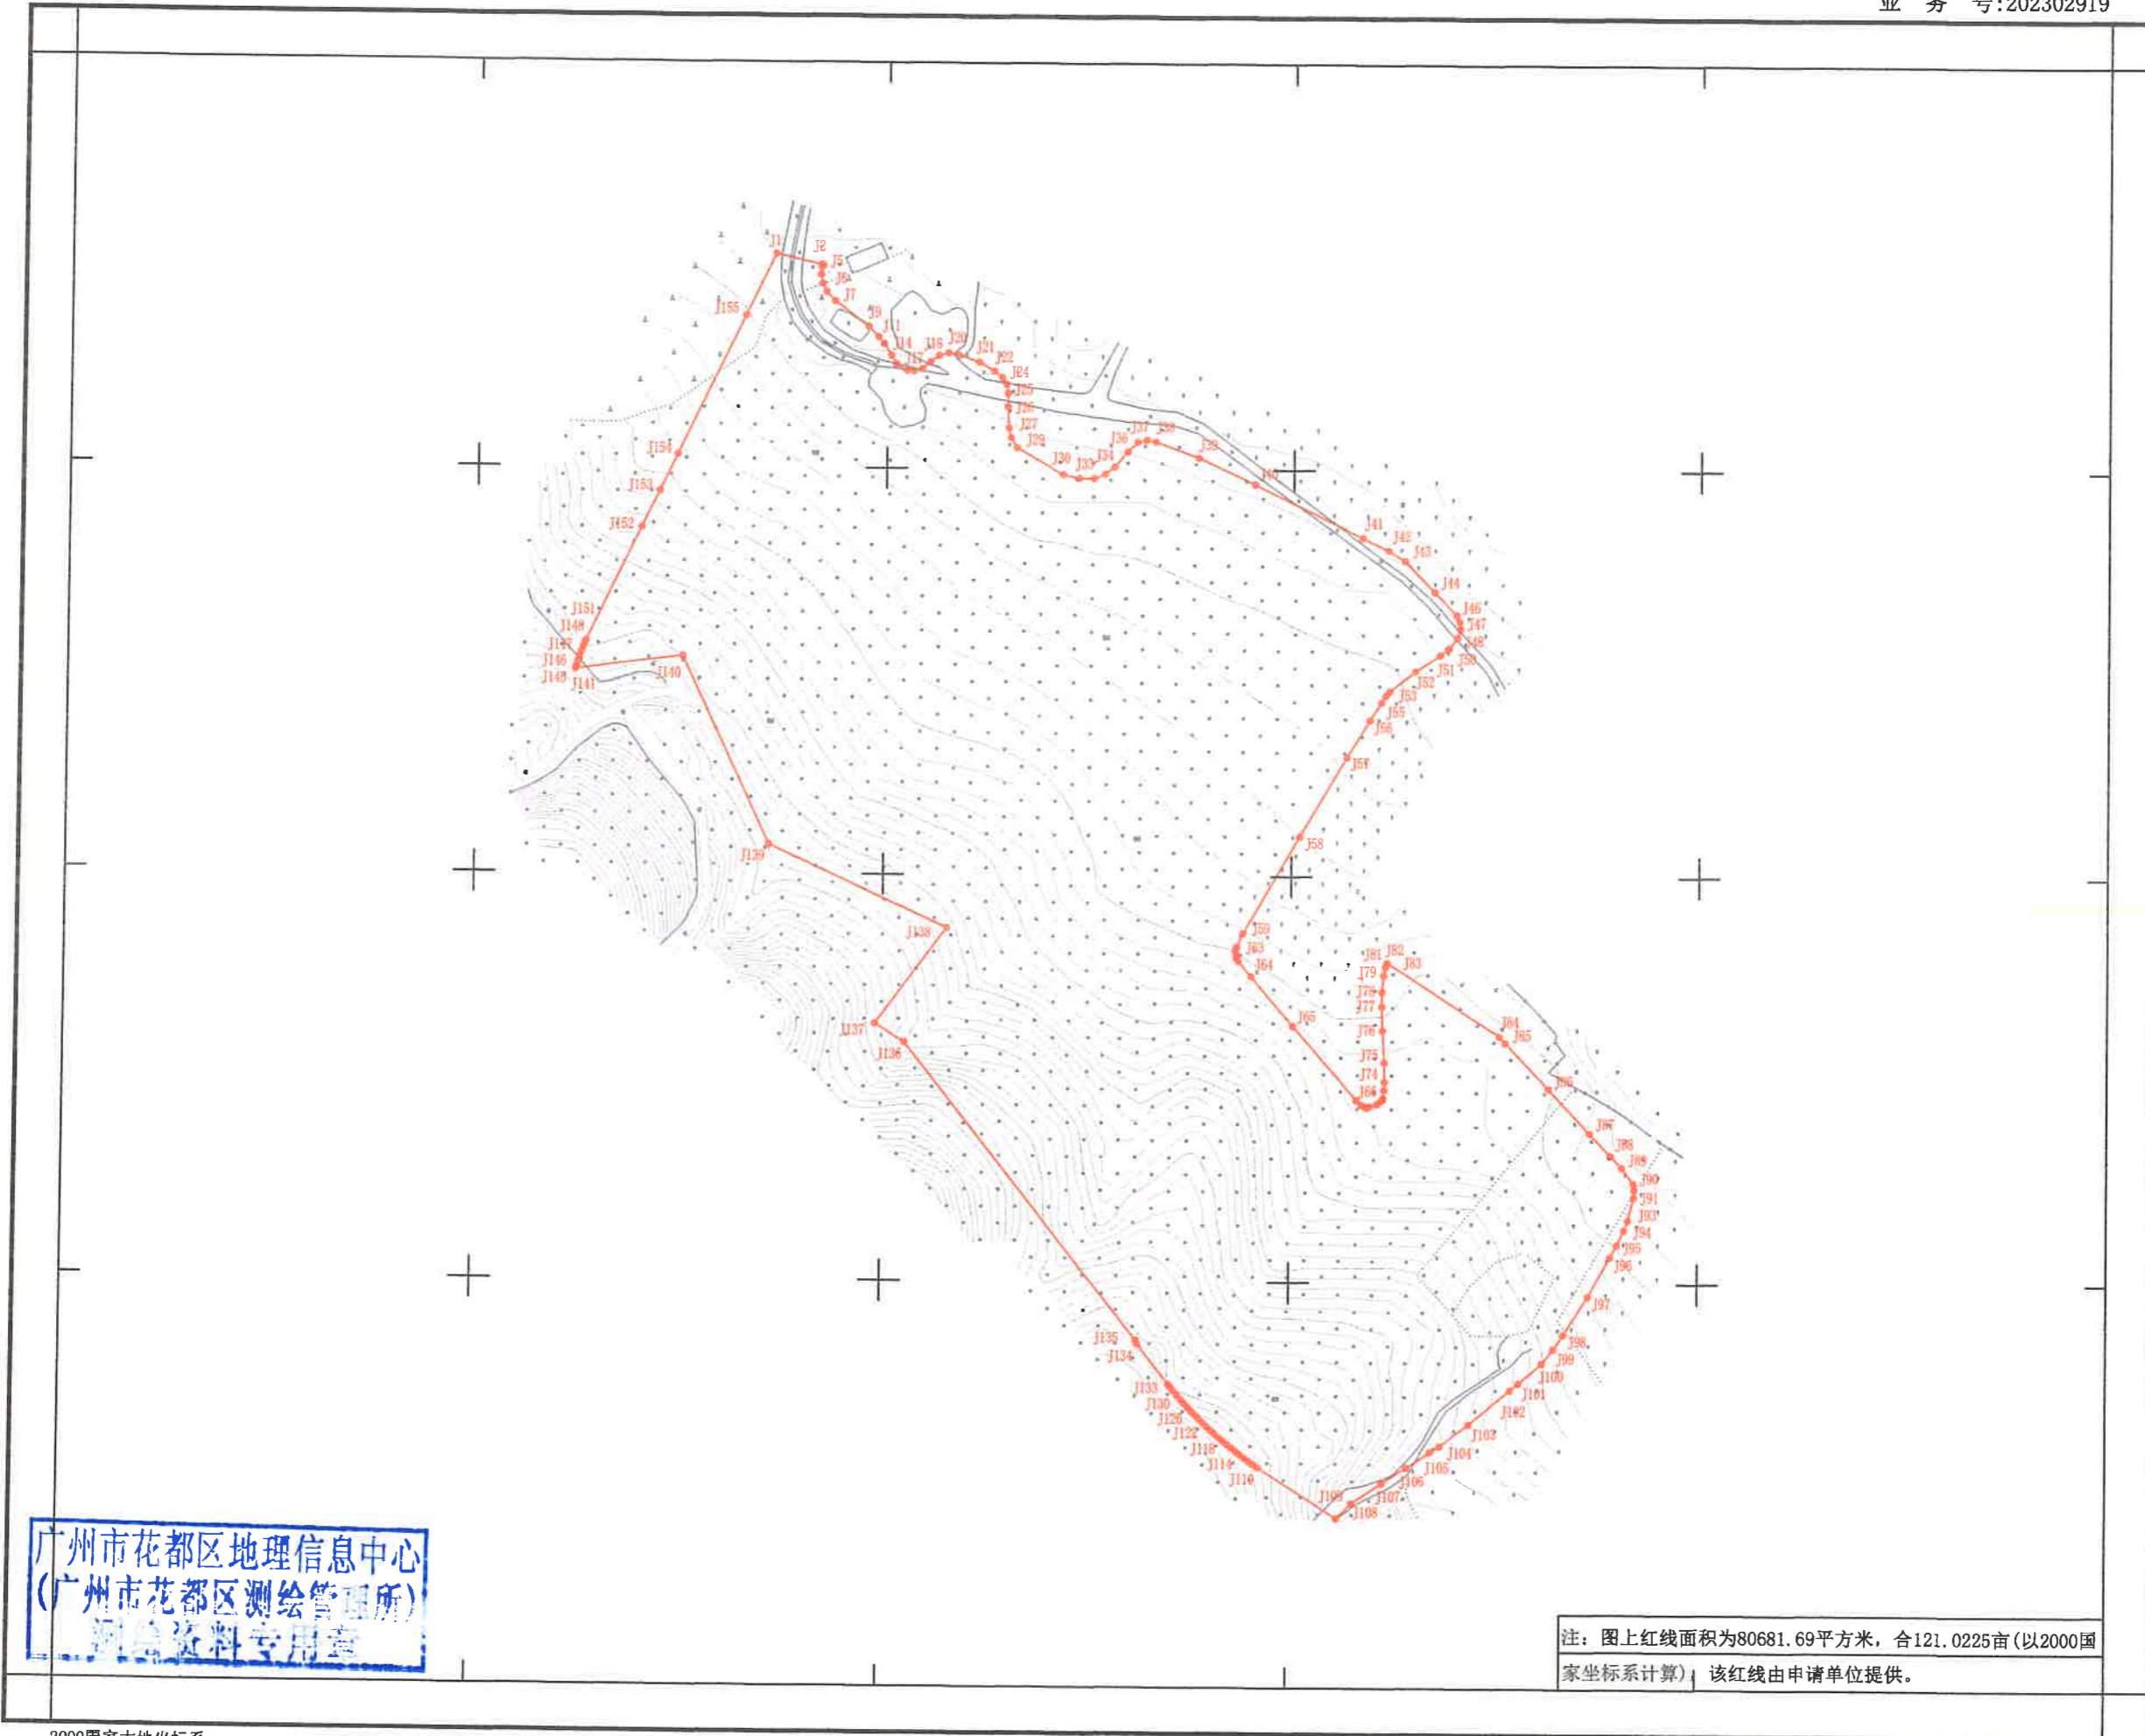

广州市花都区地理信息中心
(广州市花都区测绘管理所)
测绘资料专用章

注:图上红线面积为80681.69平方米,合121.0225亩(以2000国家坐标系计算) 该红线由申请单位提供。