


公告图

440118004208JA00040

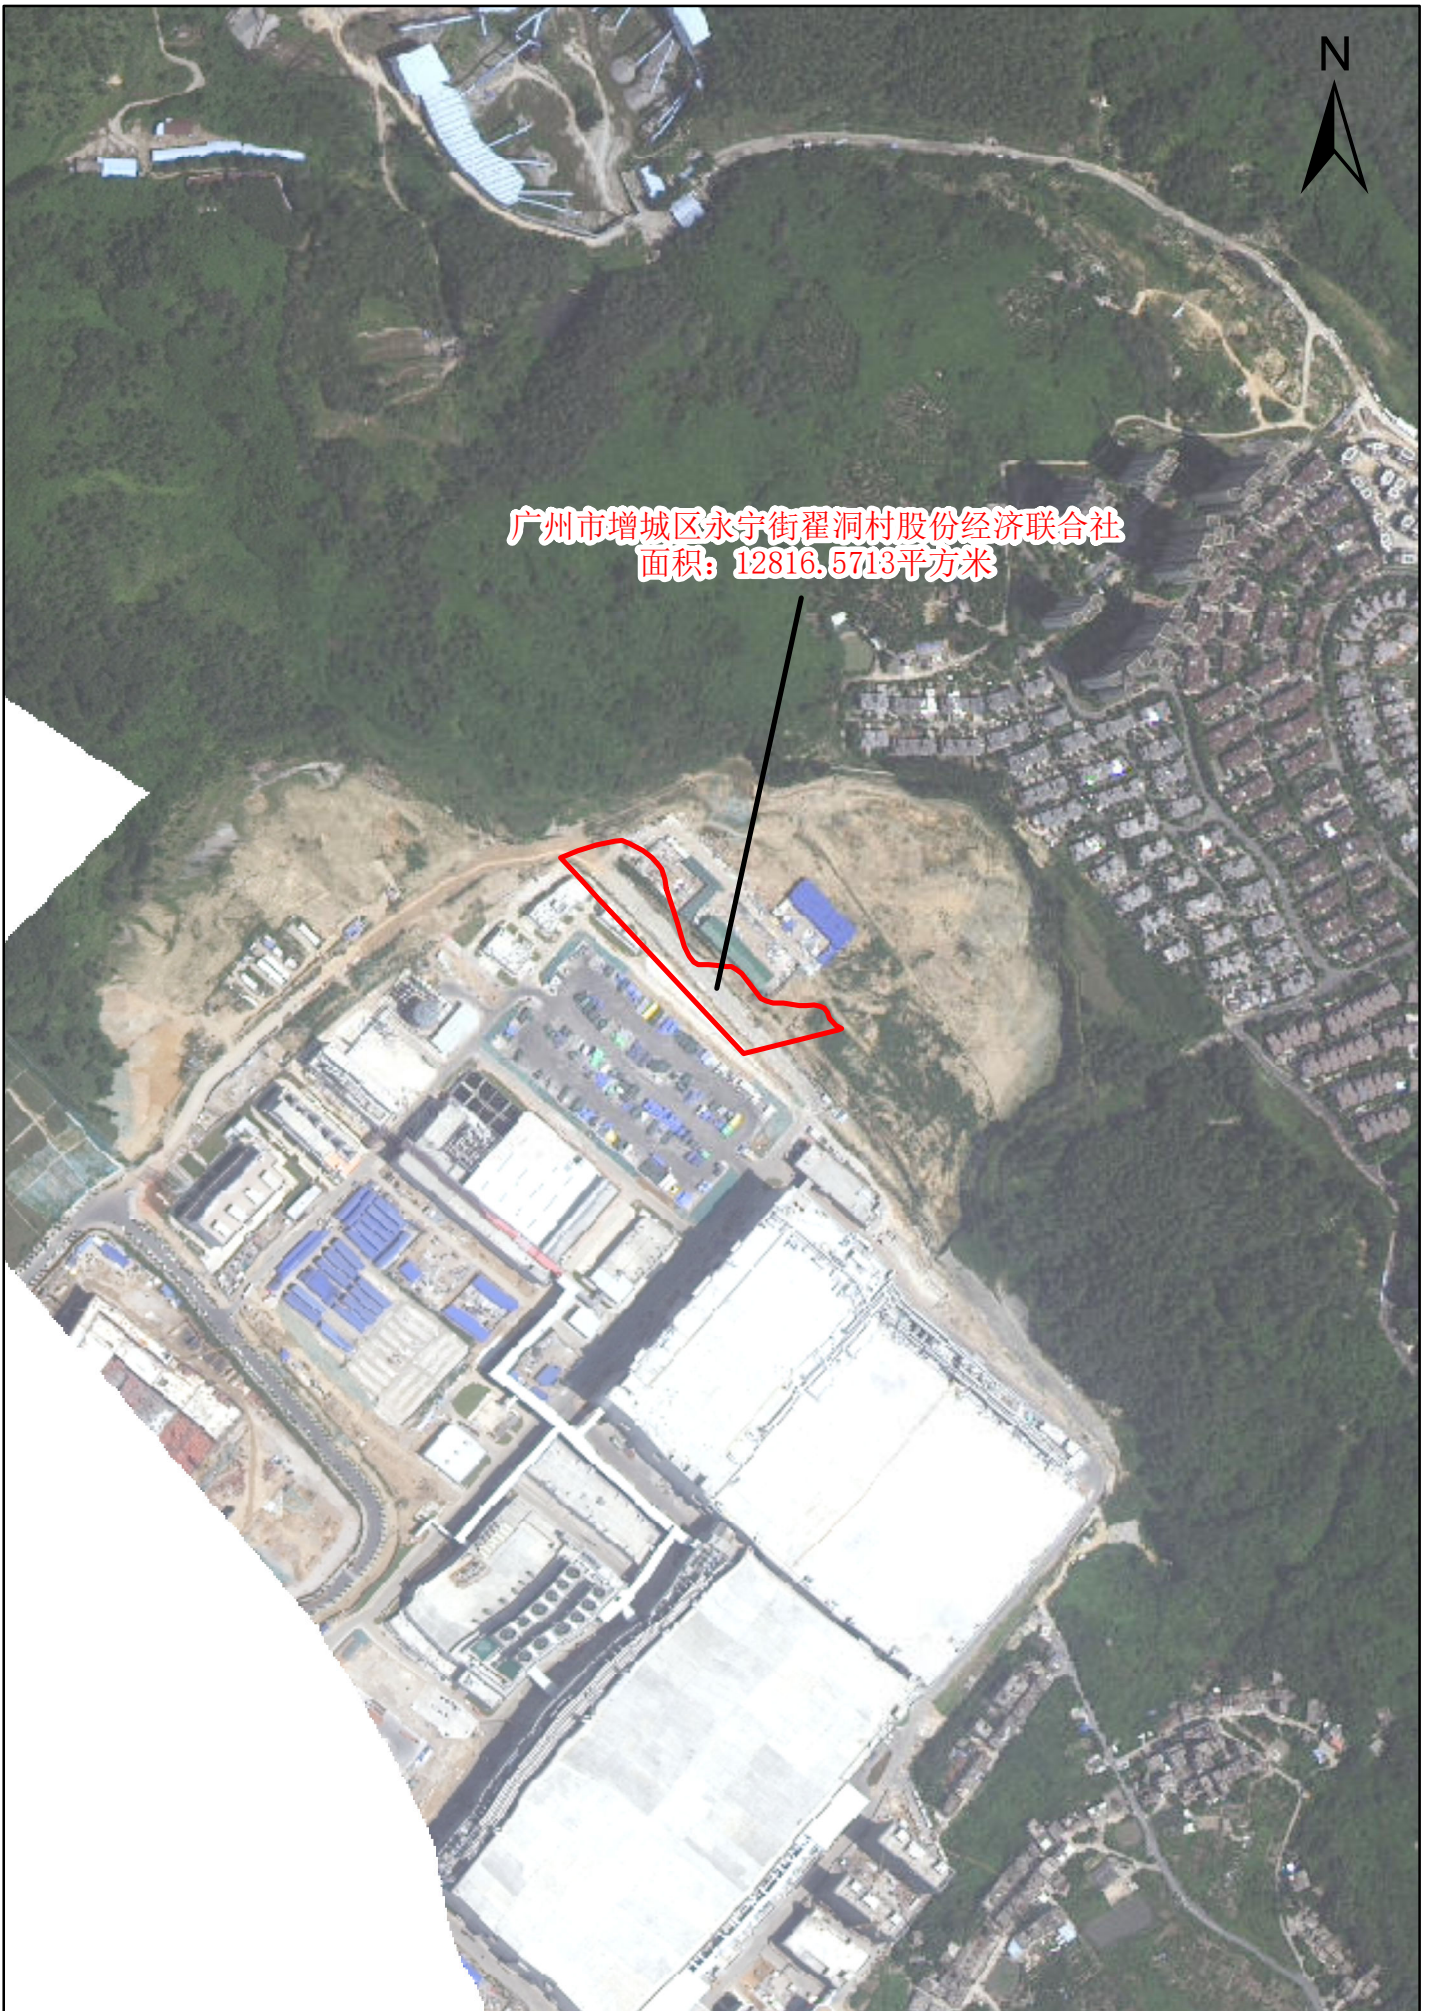

广州市增城区永宁街翟洞村股份经济联合社
面积：12816.5713平方米