


征地补偿安置公告附图

用地方案号：2023KJ01140063
工程编号：2023土21B104

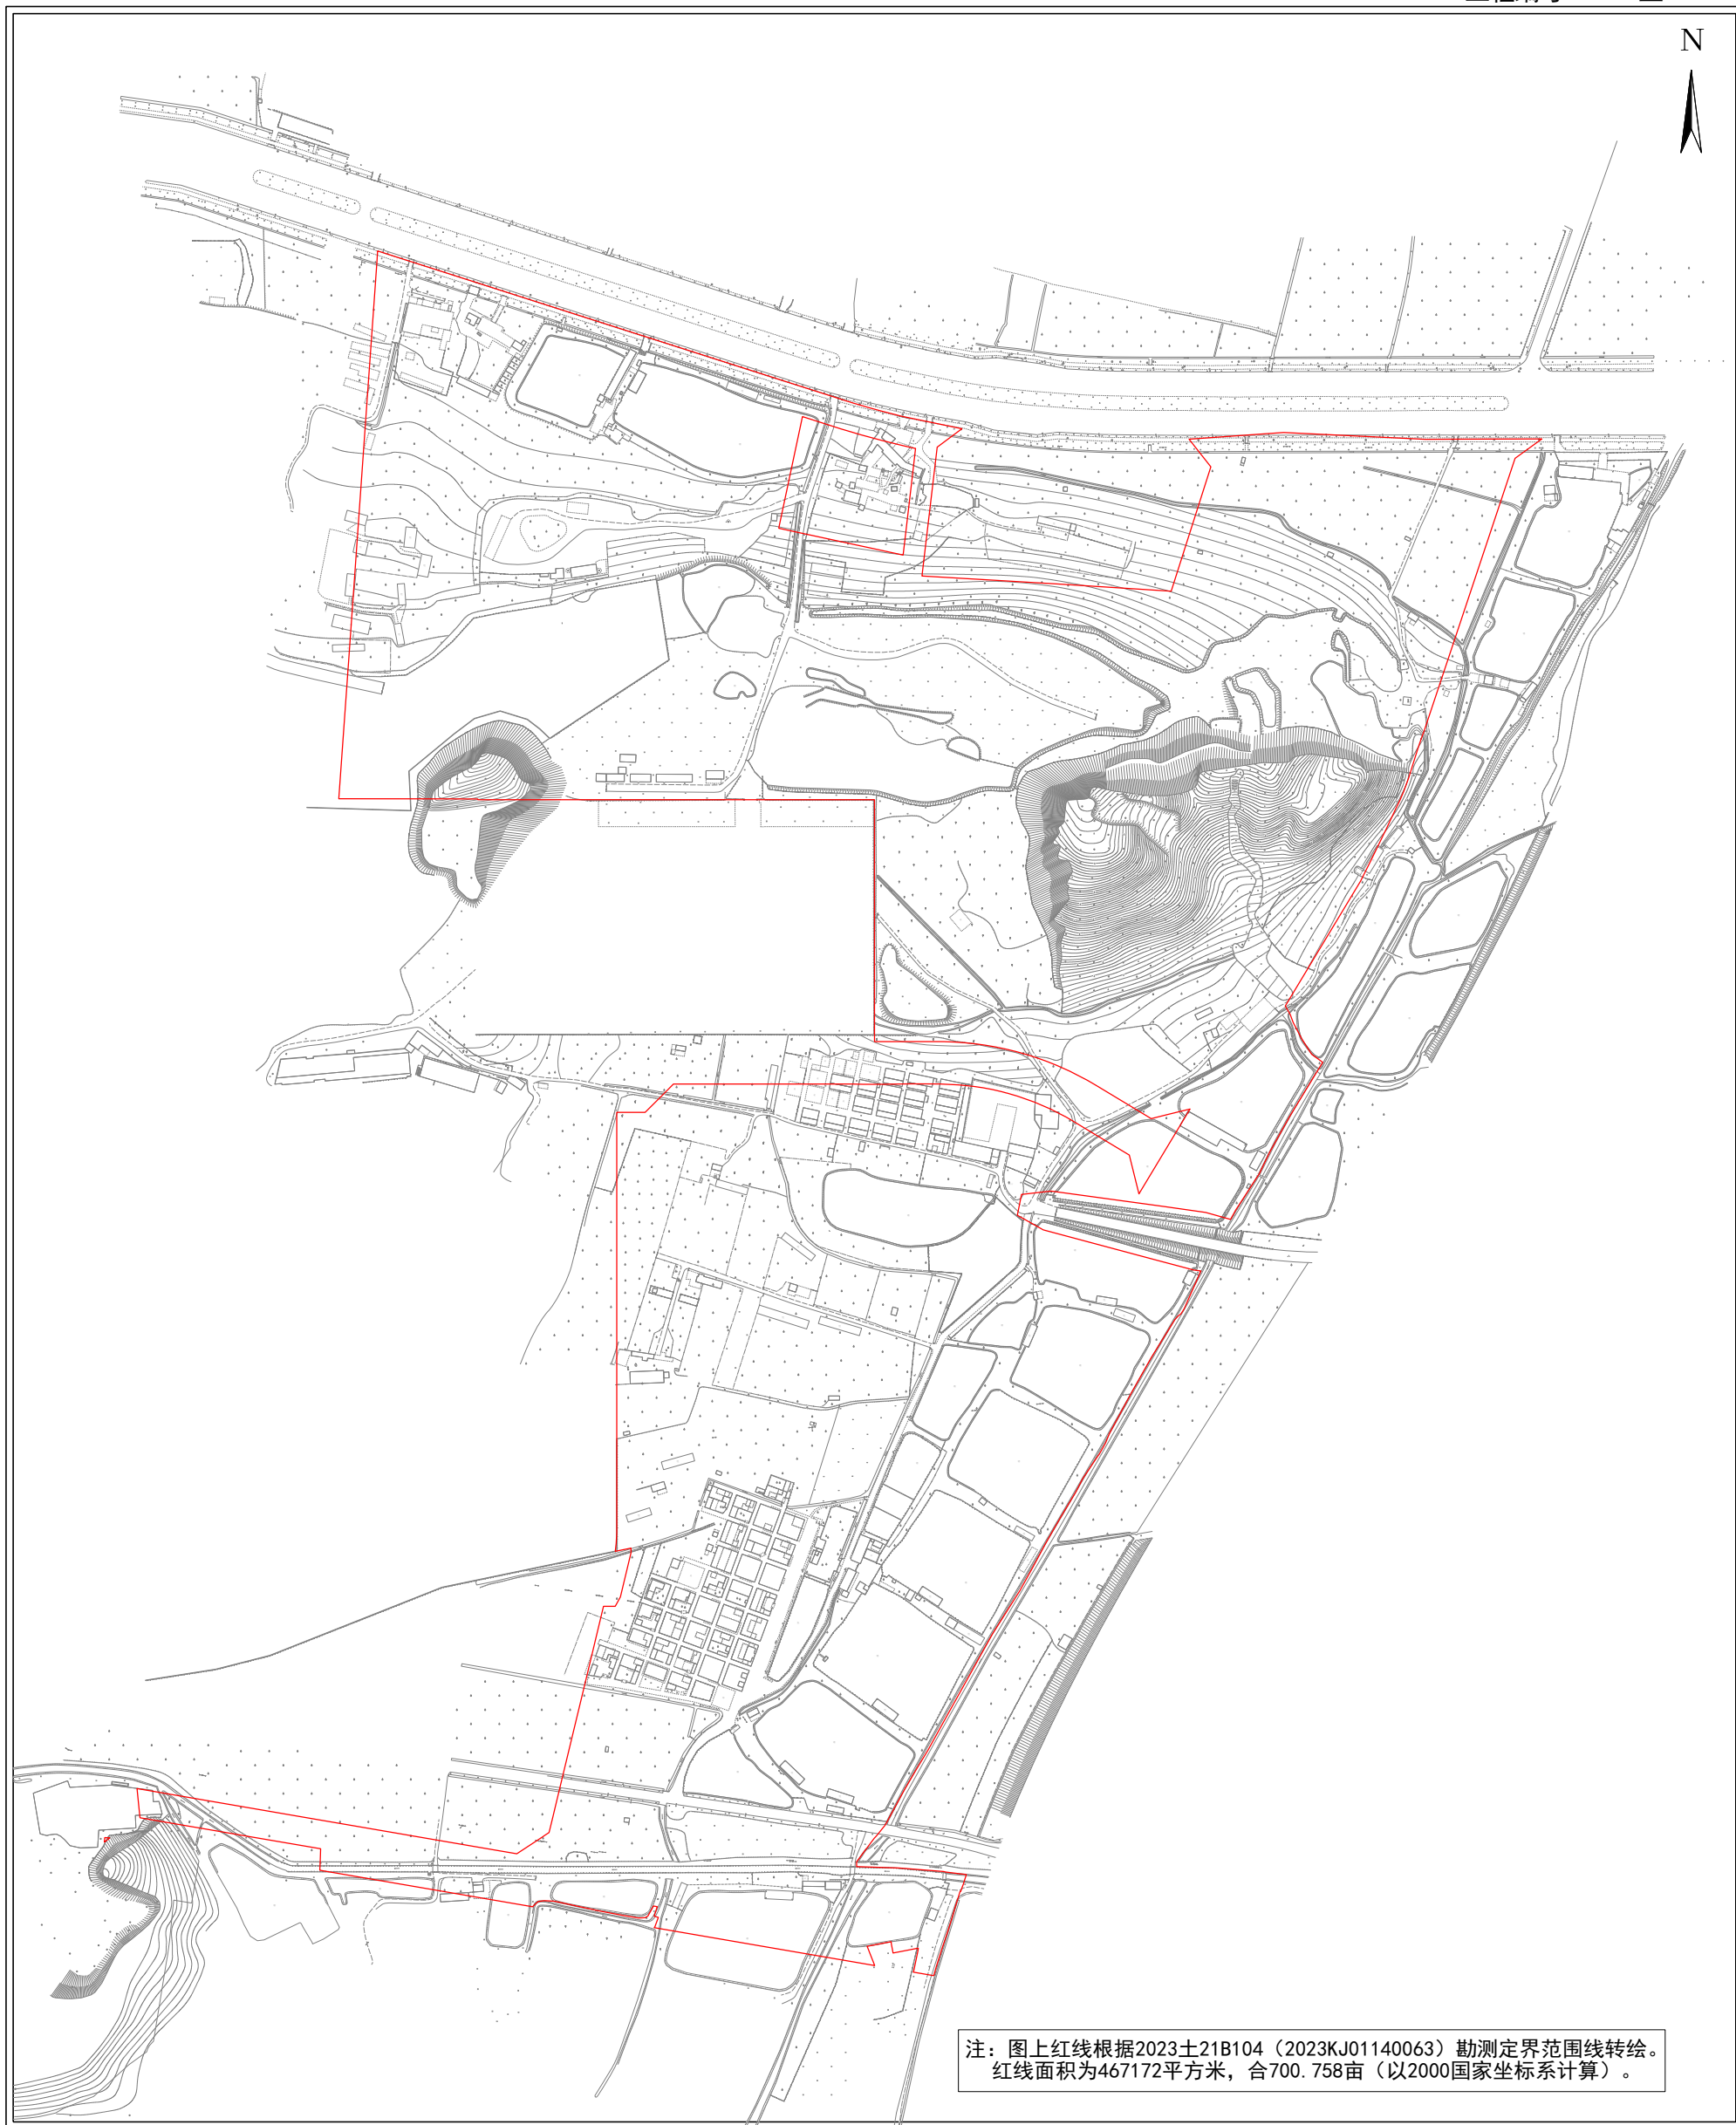

广州市规划和自然资源局花都区分局

注：图上红线根据2023土21B104（2023KJ01140063）勘测定界范围线转绘。
红线面积为467172平方米，合700.758亩（以2000国家坐标系计算）。

2000国家坐标系

绘图日期：2024年1月