


# 征地补偿安置公告附图

用地方案号：2023KJ01140106  
工程编号：2023土21A023

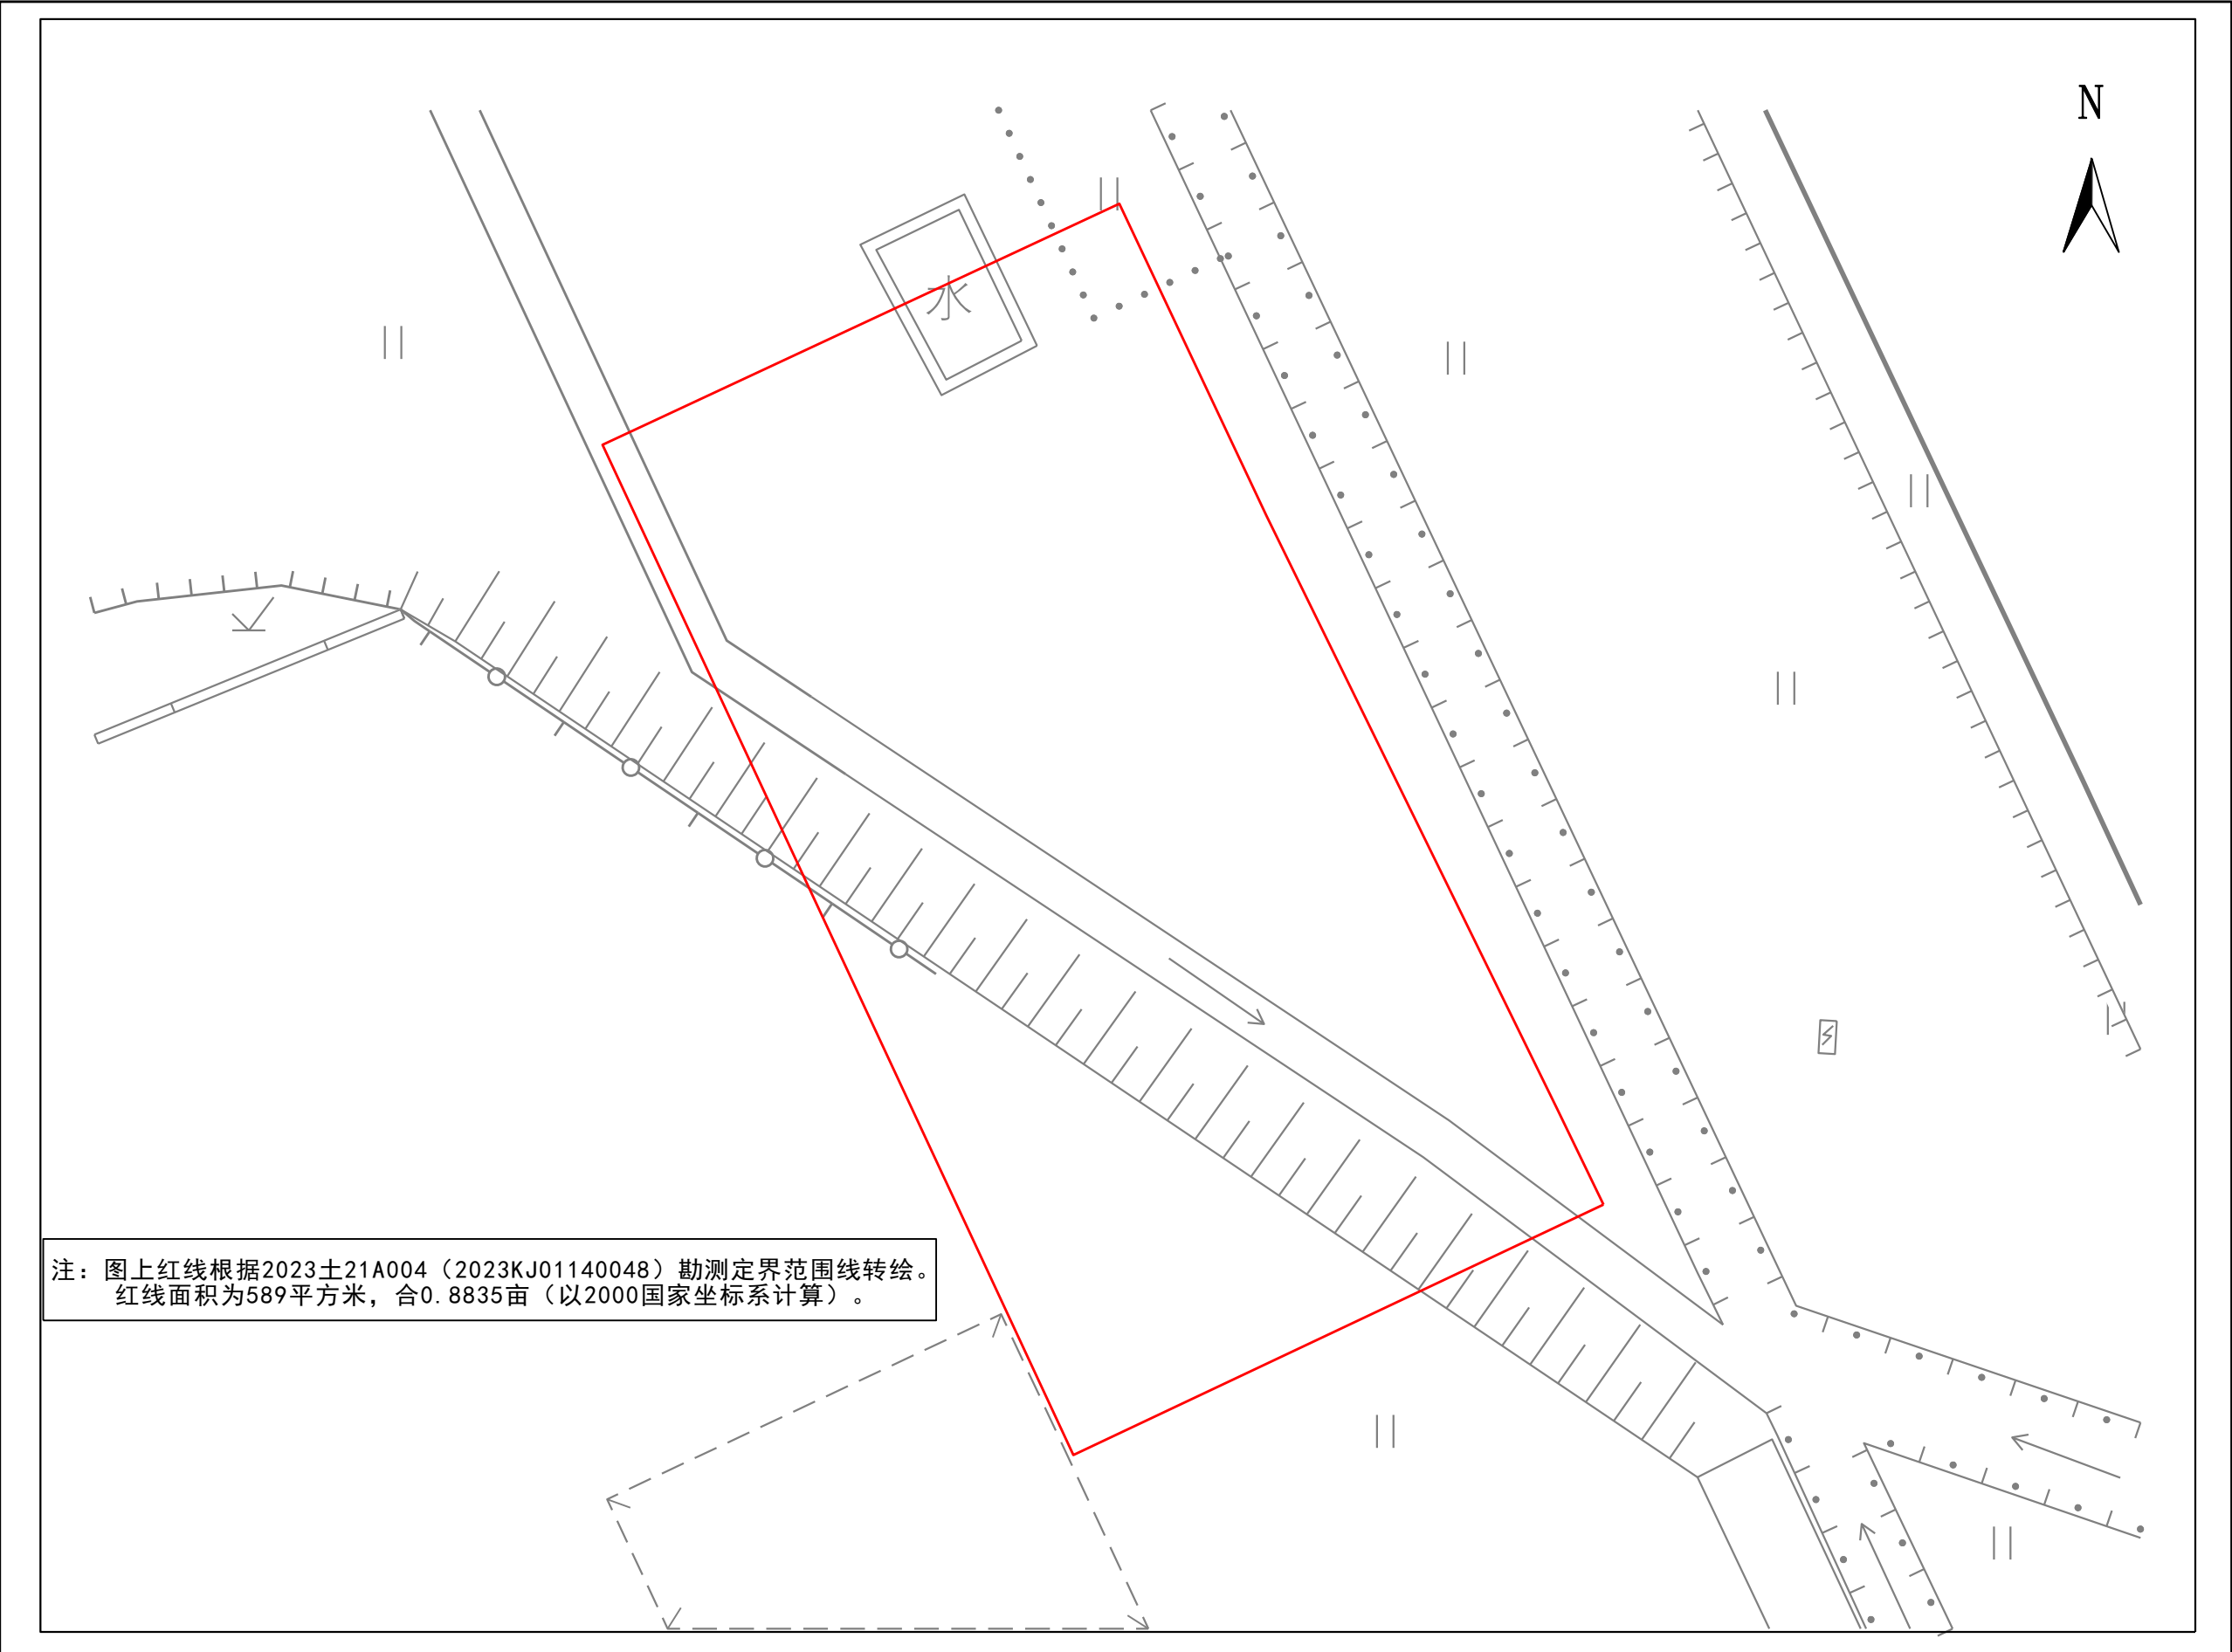

广州市规划和自然资源局花都区分局

2000国家坐标

绘图日期：2024年1月