


# 新ZG2023003号广州市增城区土地开发储备中心征地示意图

土地坐落: 广州市增城区新塘镇长巷村

用地面积: 22880.55平方米 合2.2881公顷

N  
1:1500

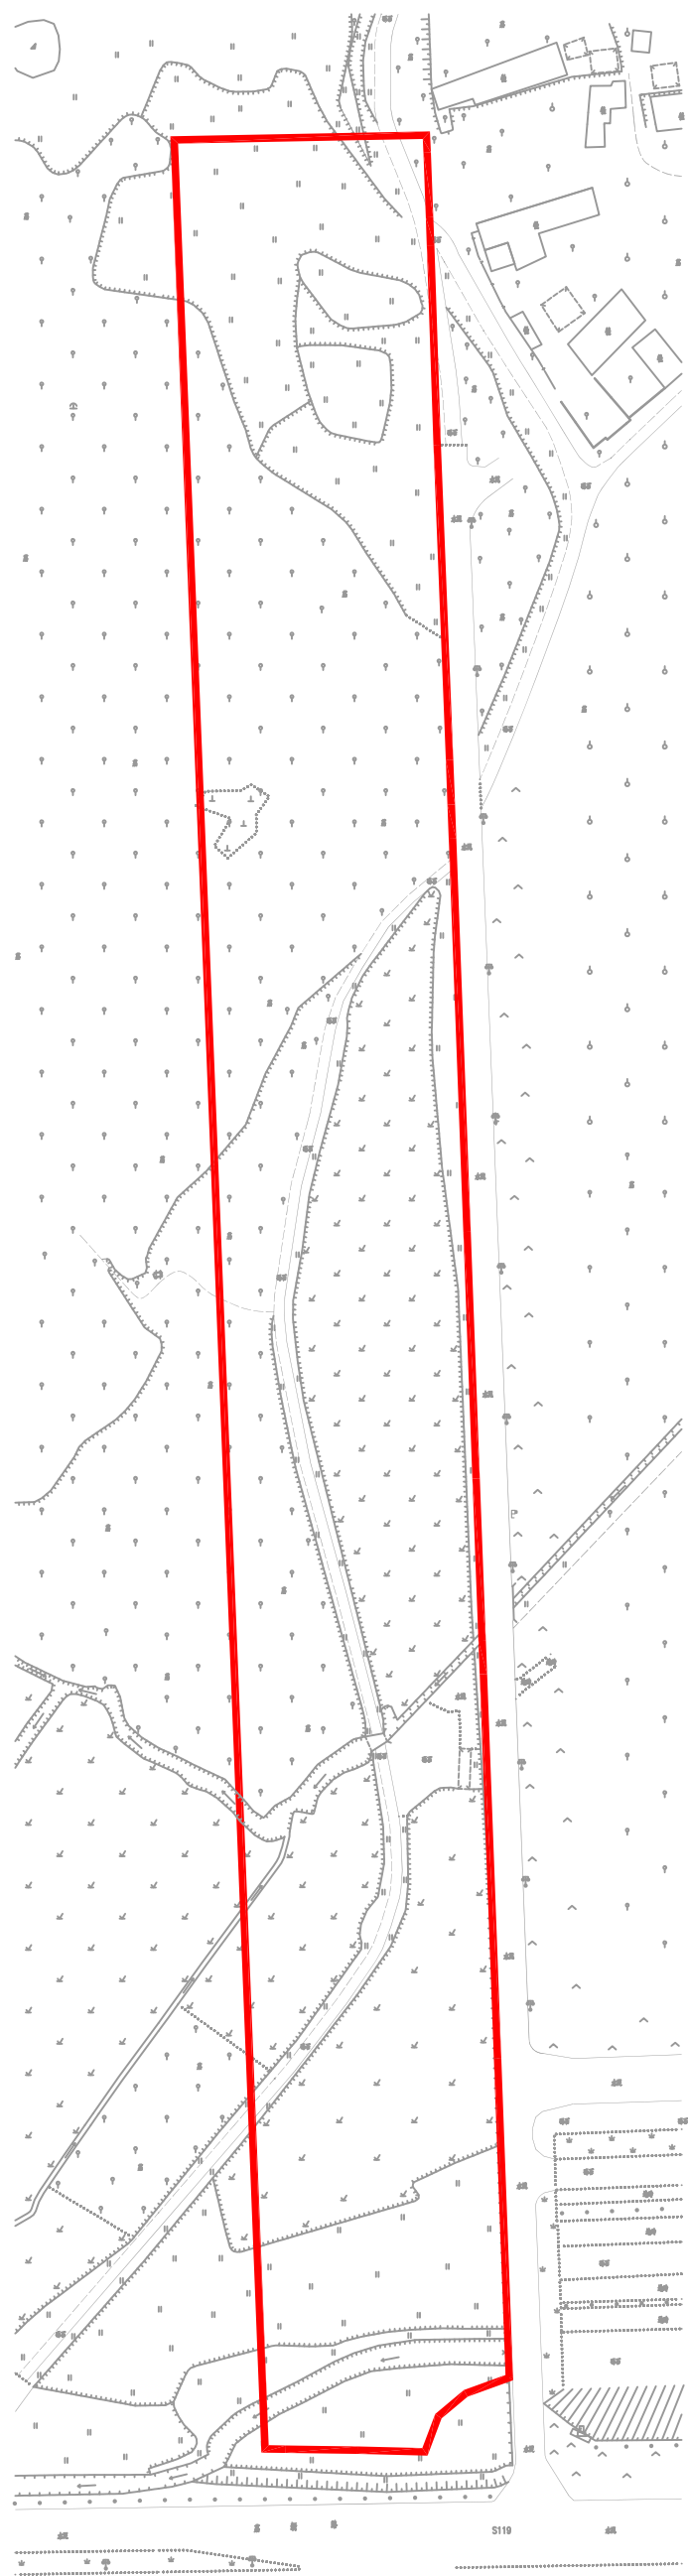

# 新ZG2023004号广州市增城区土地开发储备中心征地示意图

土地坐落:广州市增城区新塘镇长巷村

用地面积: 2288.05平方米 合0.2288公顷

N  
1:500

