


# 征地补偿安置公告附图

用地方案号：2023KJ01140103  
工程编号：2023土21A020

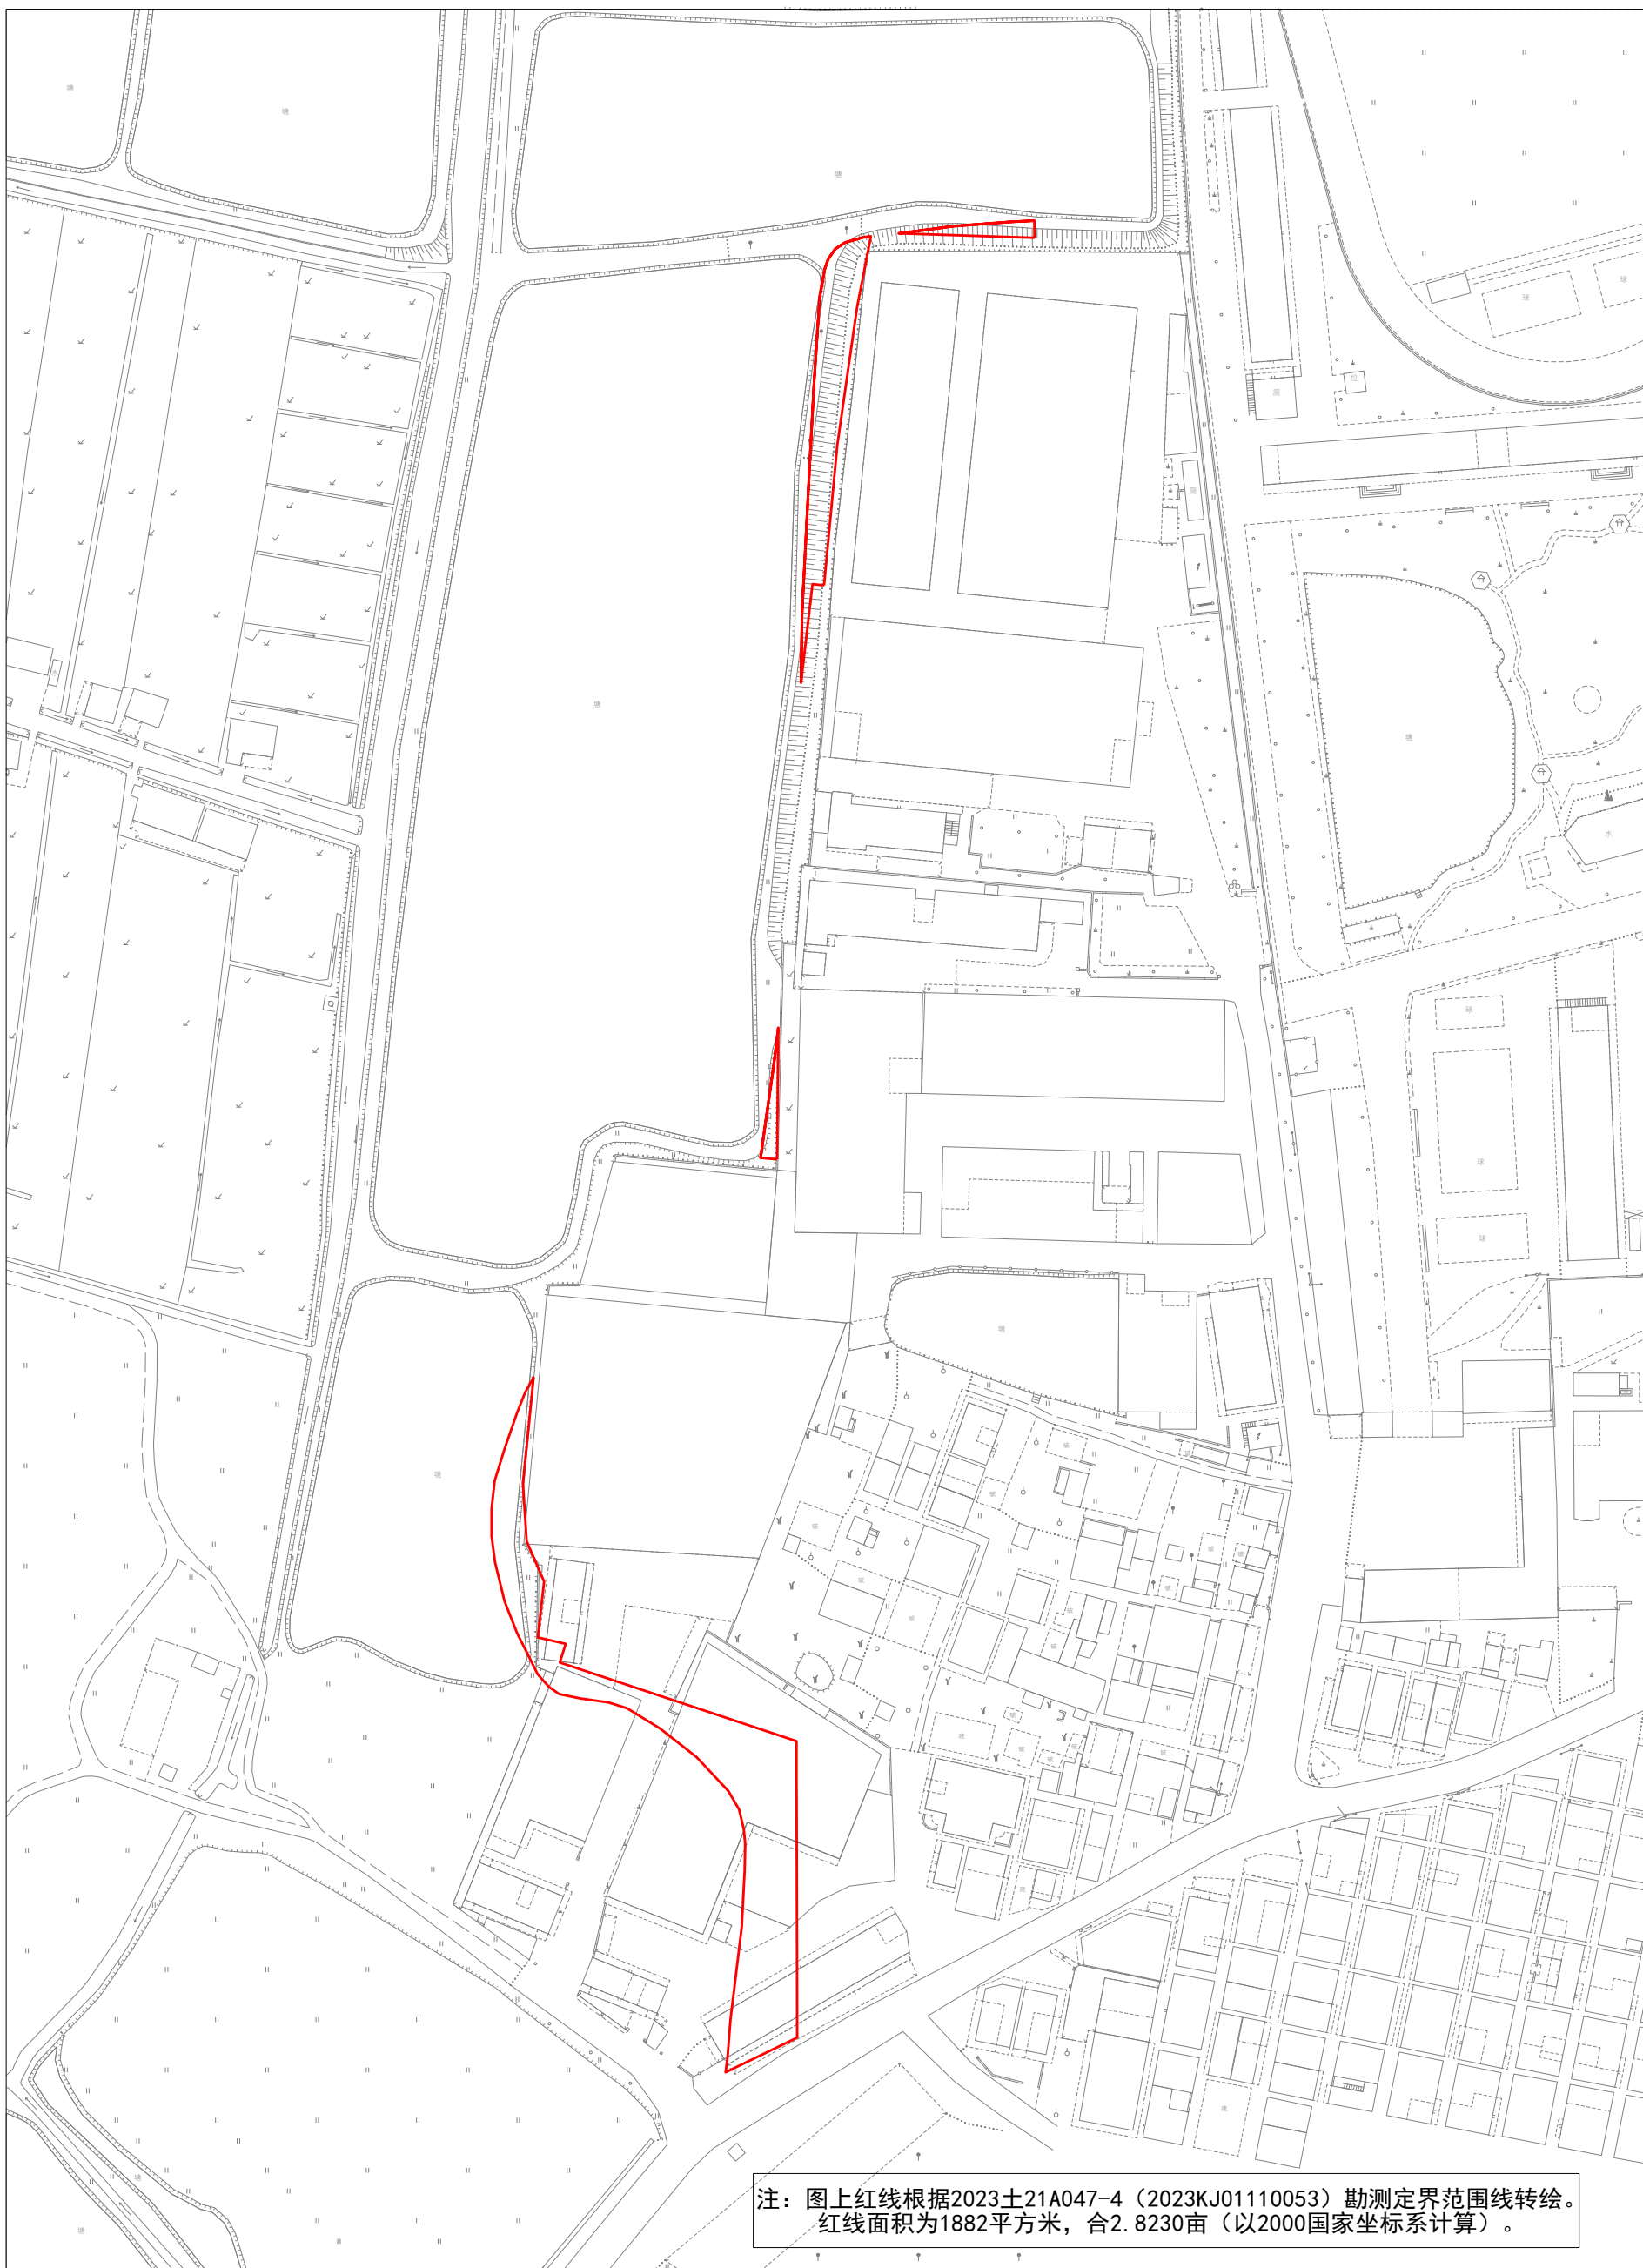

注：图上红线根据2023土21A047-4（2023KJ01110053）勘测定界范围线转绘。  
红线面积为1882平方米，合2.8230亩（以2000国家坐标系计算）。

广州市规划和自然资源局花都区分局

2000国家坐标

绘图日期：2024年1月