


# 征地补偿安置公告附图

用地方案号: 2023KJ01140105  
工程编号: 2023土21A022

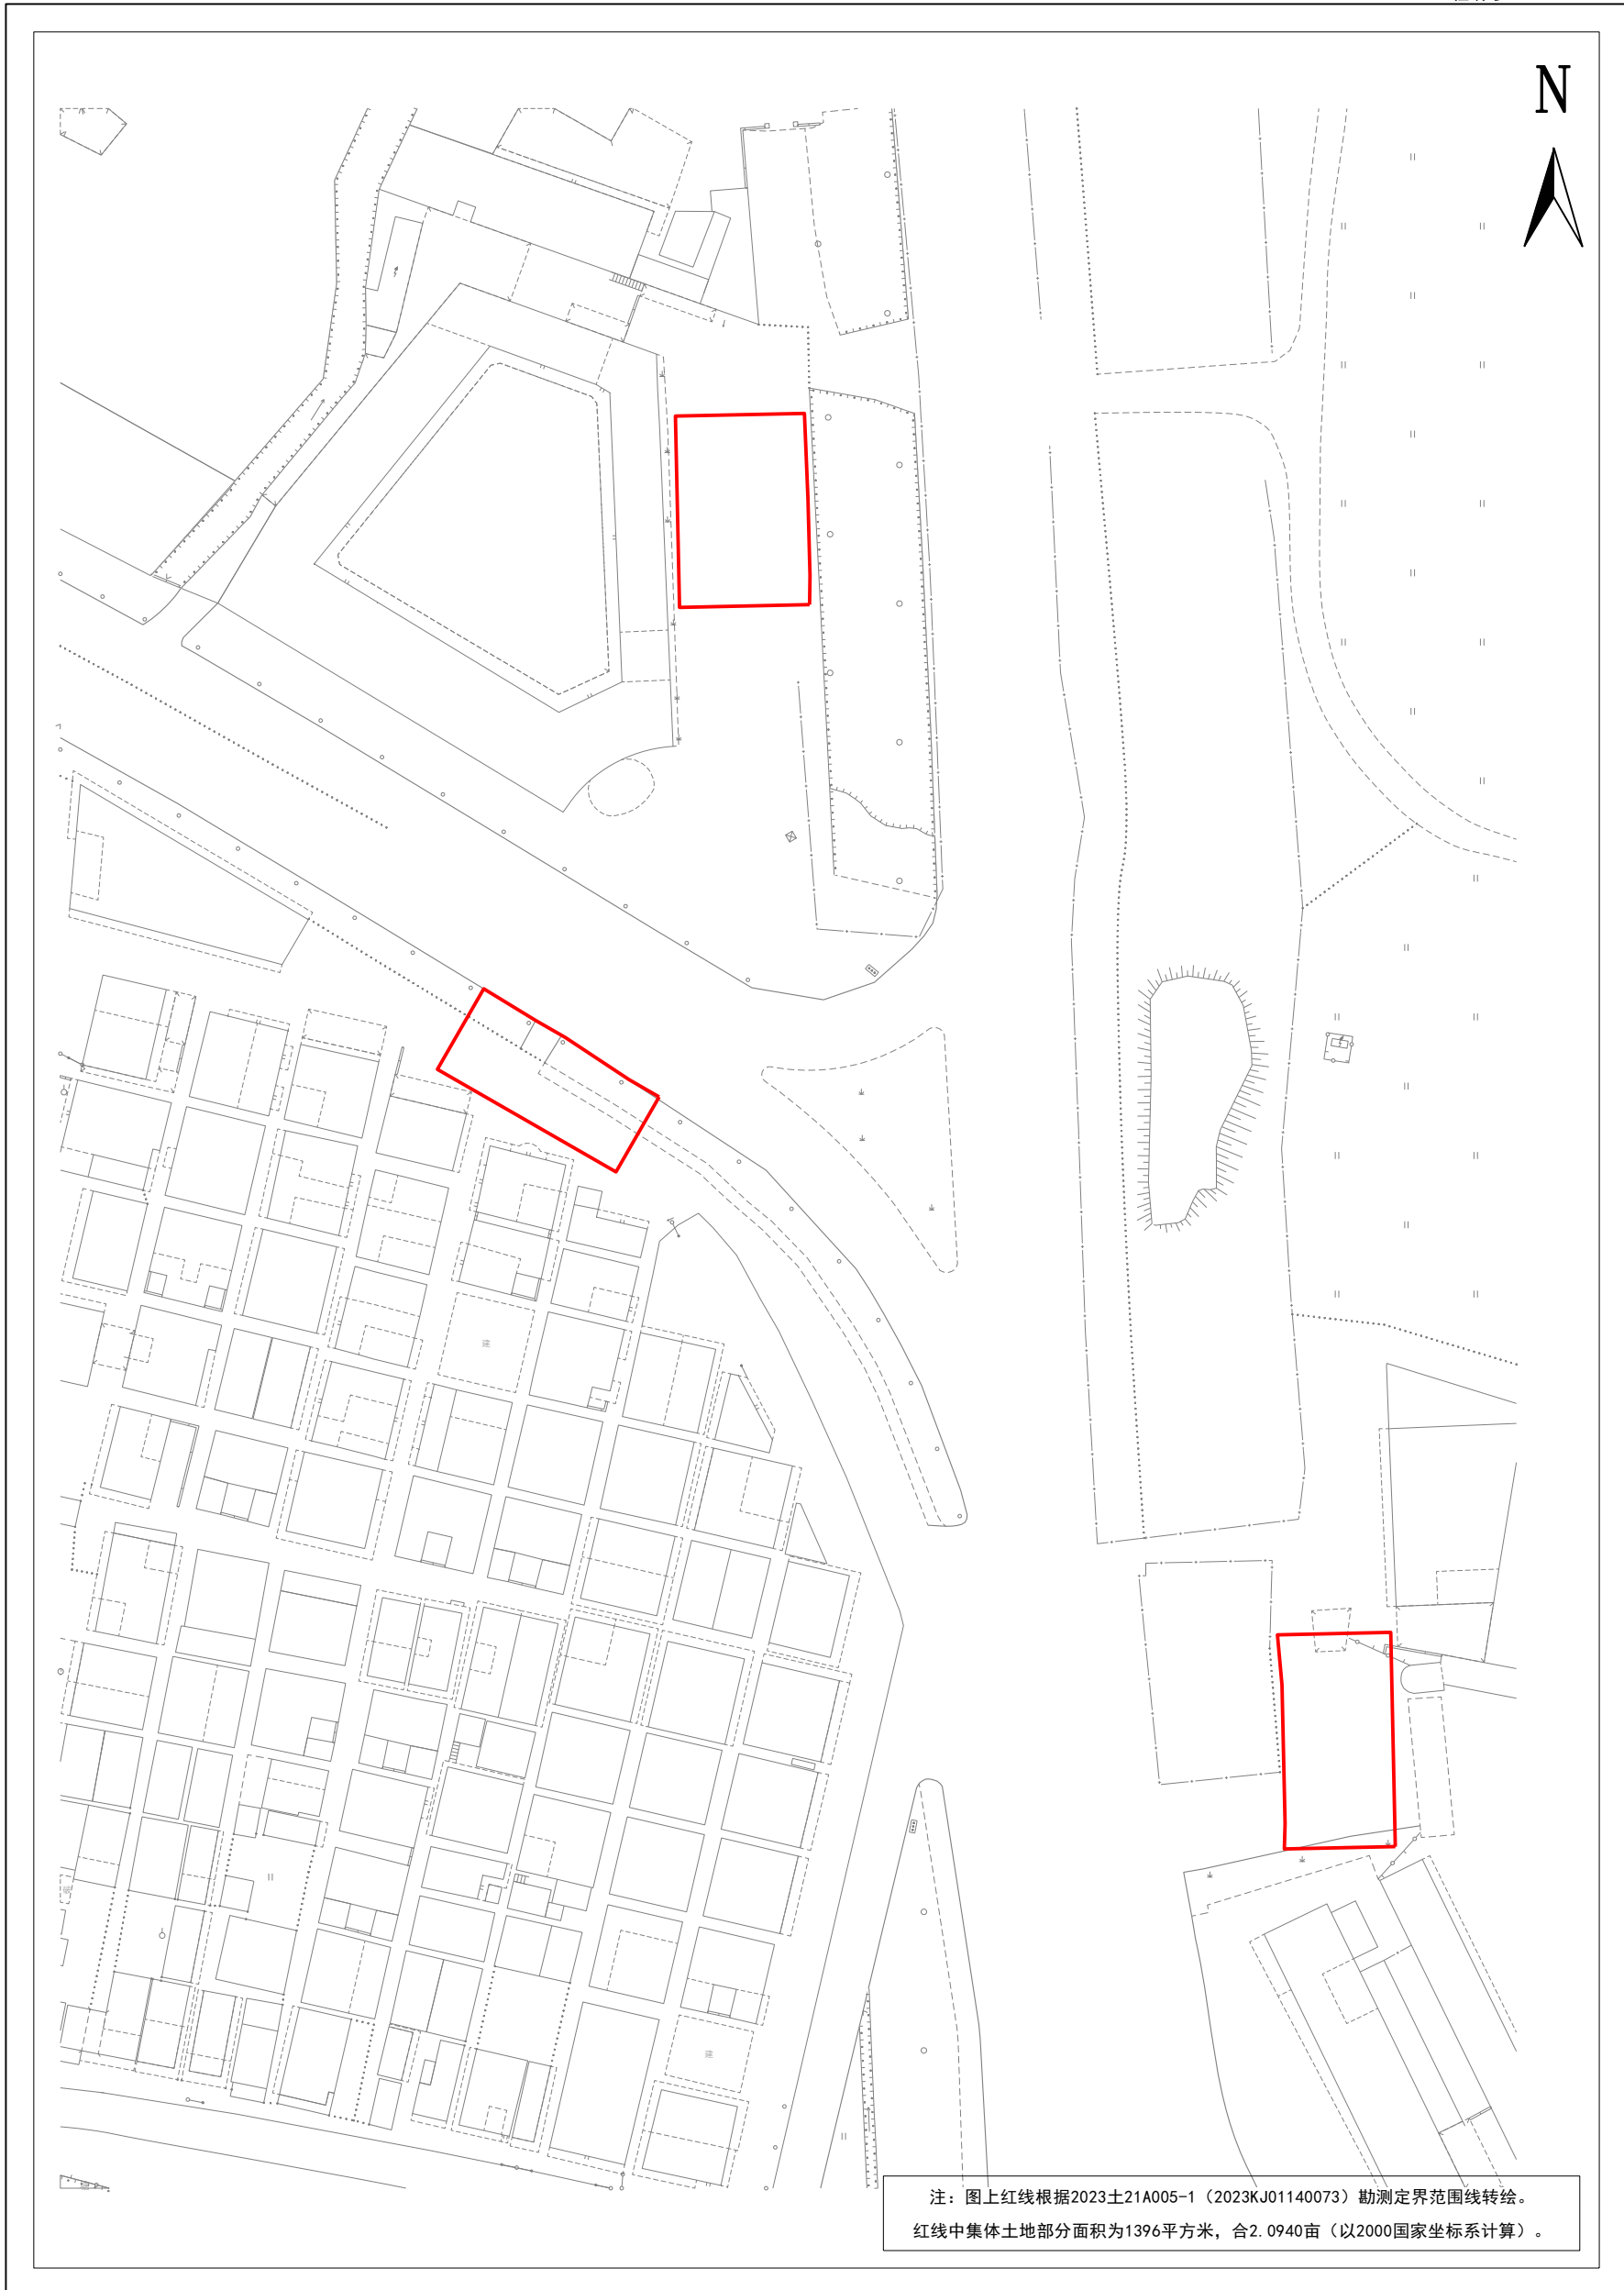

广州市规划和自然资源局花都区分局

2000国家坐标

绘图日期: 2024年1月