


# 征地公告附图

用地方案号: 2022KJ01140025  
工程编号: 2022土21B105

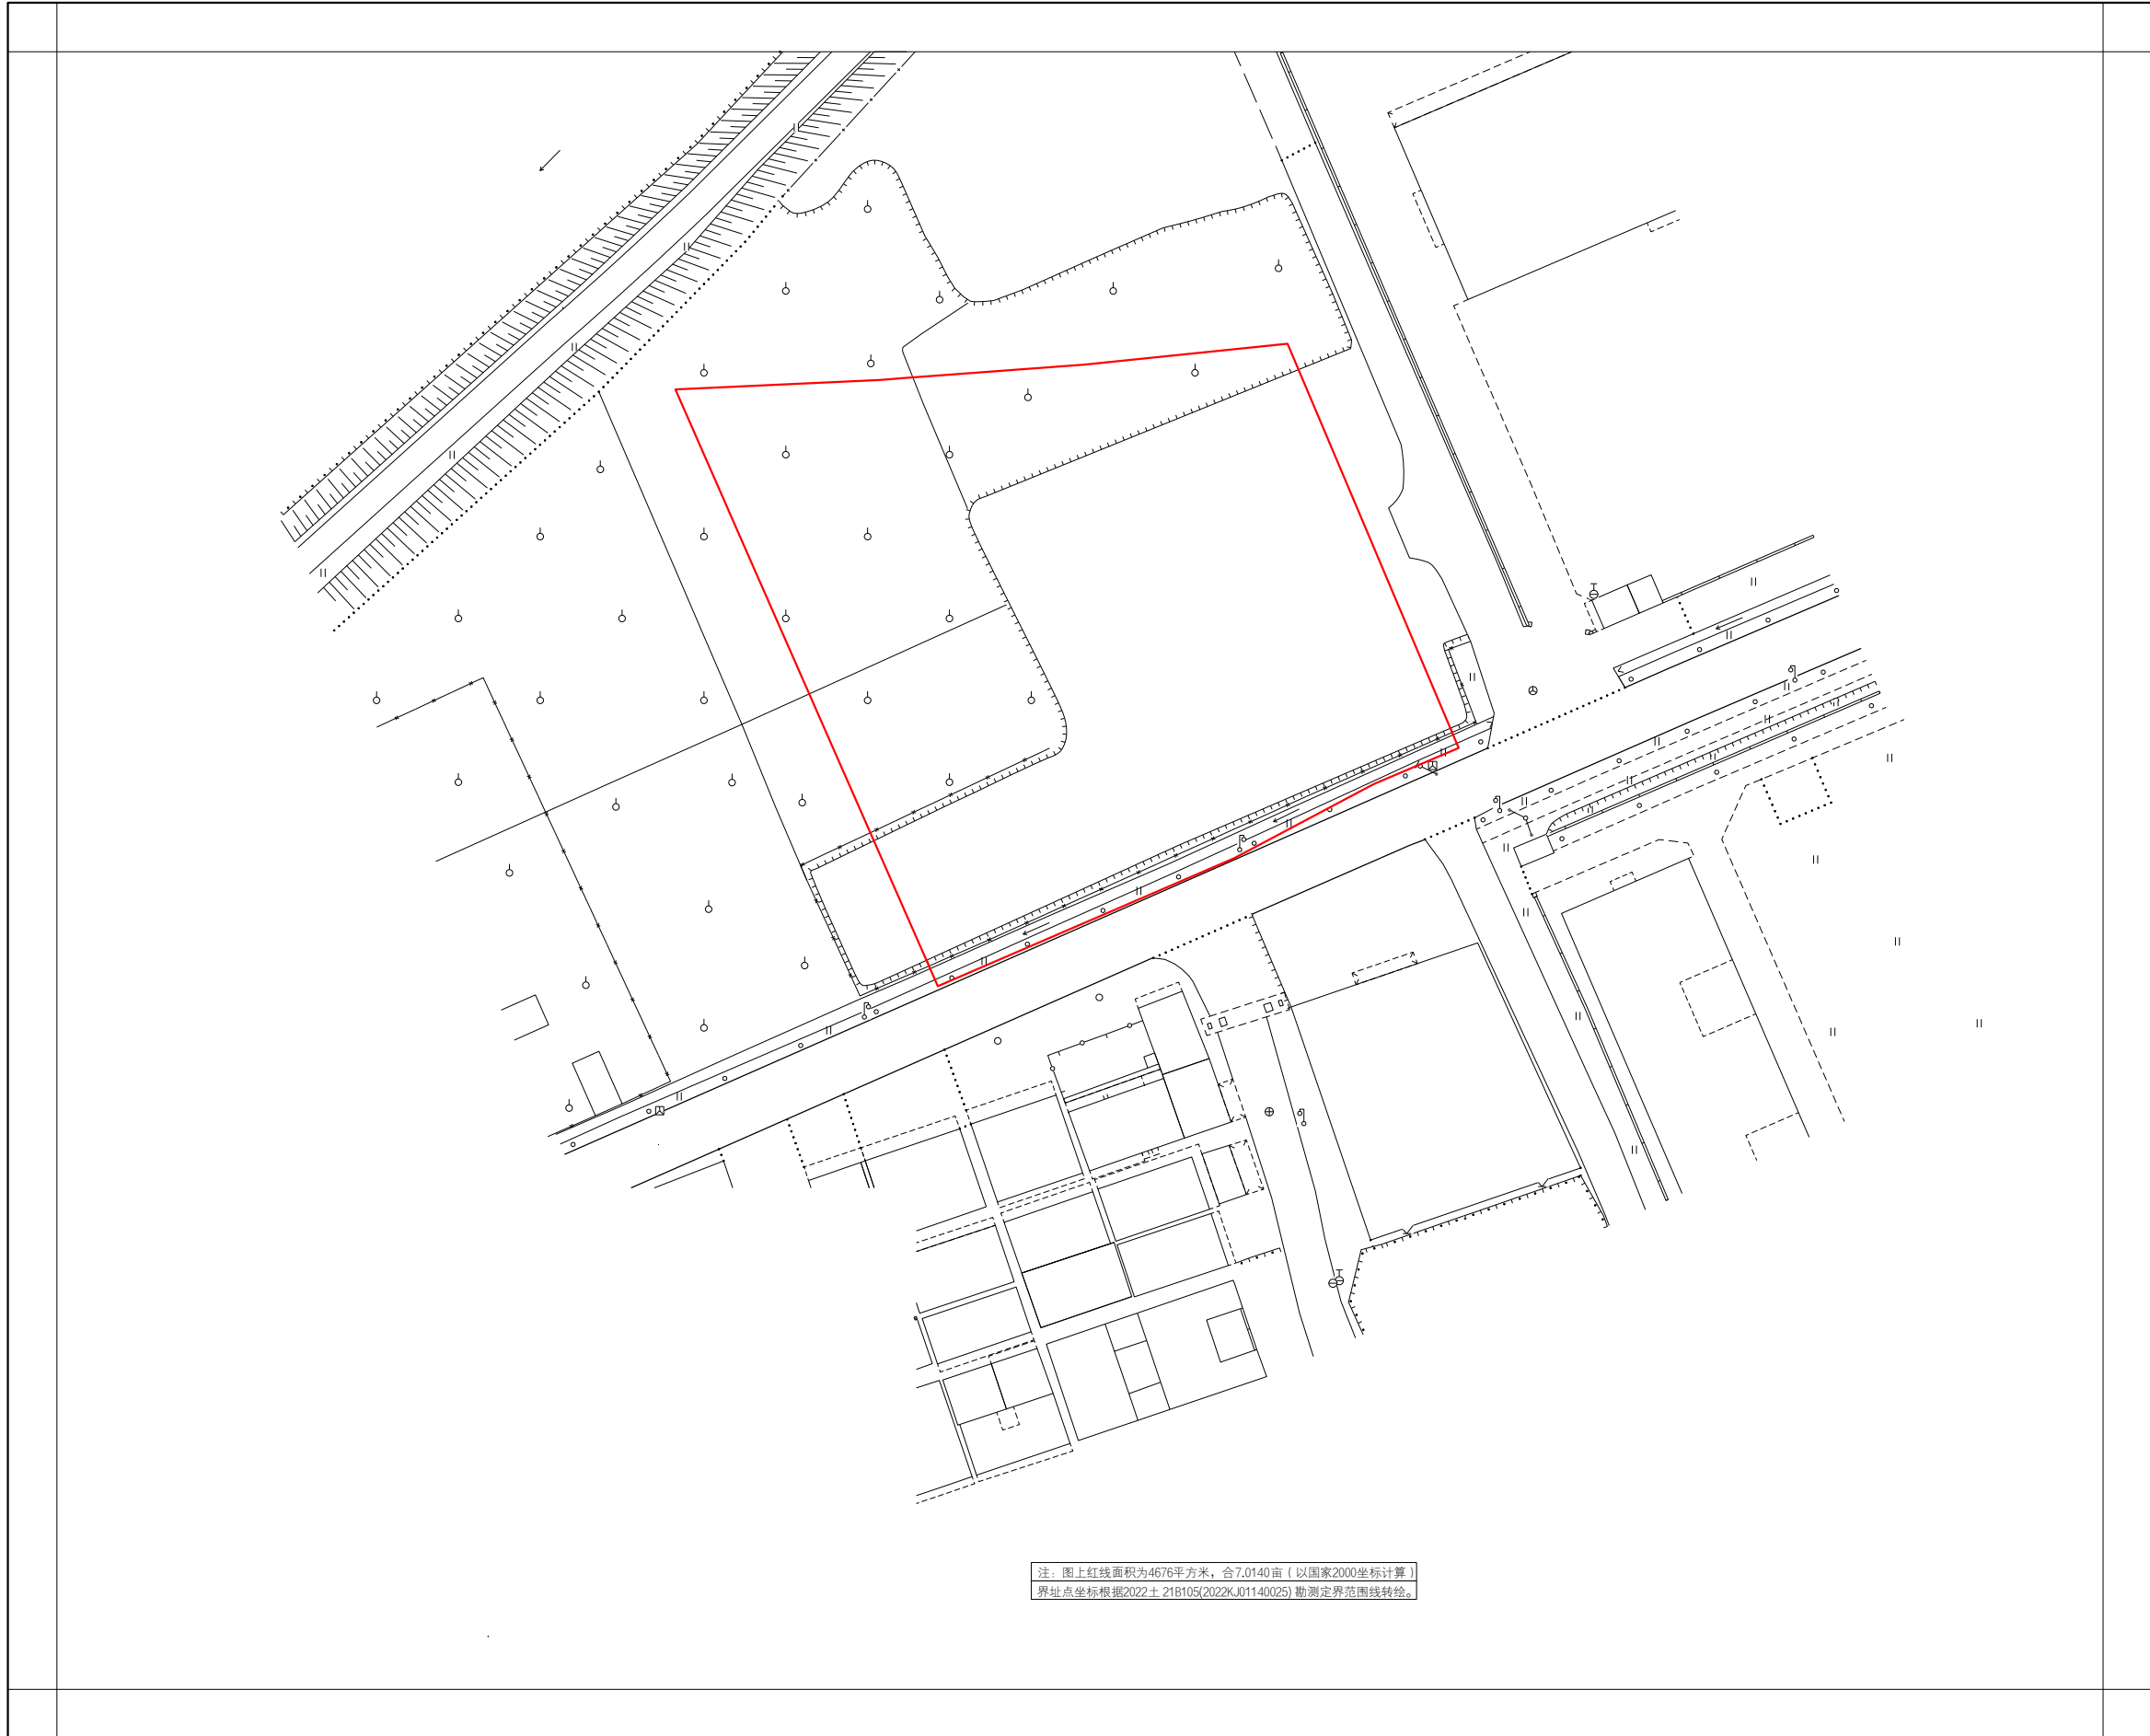

注: 图上红线面积为4676平方米, 合7.0140亩 (以国家2000坐标计算)  
界址点坐标根据2022土21B105(2022KJ01140025)勘测定界范围线转绘。

广州市规划和自然资源局花都区分局

国家2000平面坐标系

绘图日期: 2024年1月