


征收土地预公告附图

北



图例
征地红线 ————
权属界线 ————
权属单位名称 集体

红线范围土地面积为：9403.0平方米；
其中：广州市从化区良口镇塘尾村山一、山三、山二经济合作社集体土地：3069.0平方米；
广州市从化区良口镇塘尾村江一、江二经济合作社集体土地：4524.0平方米；
广州市从化区良口镇良明村楼田自然村经济合作社集体土地：1810.0平方米；

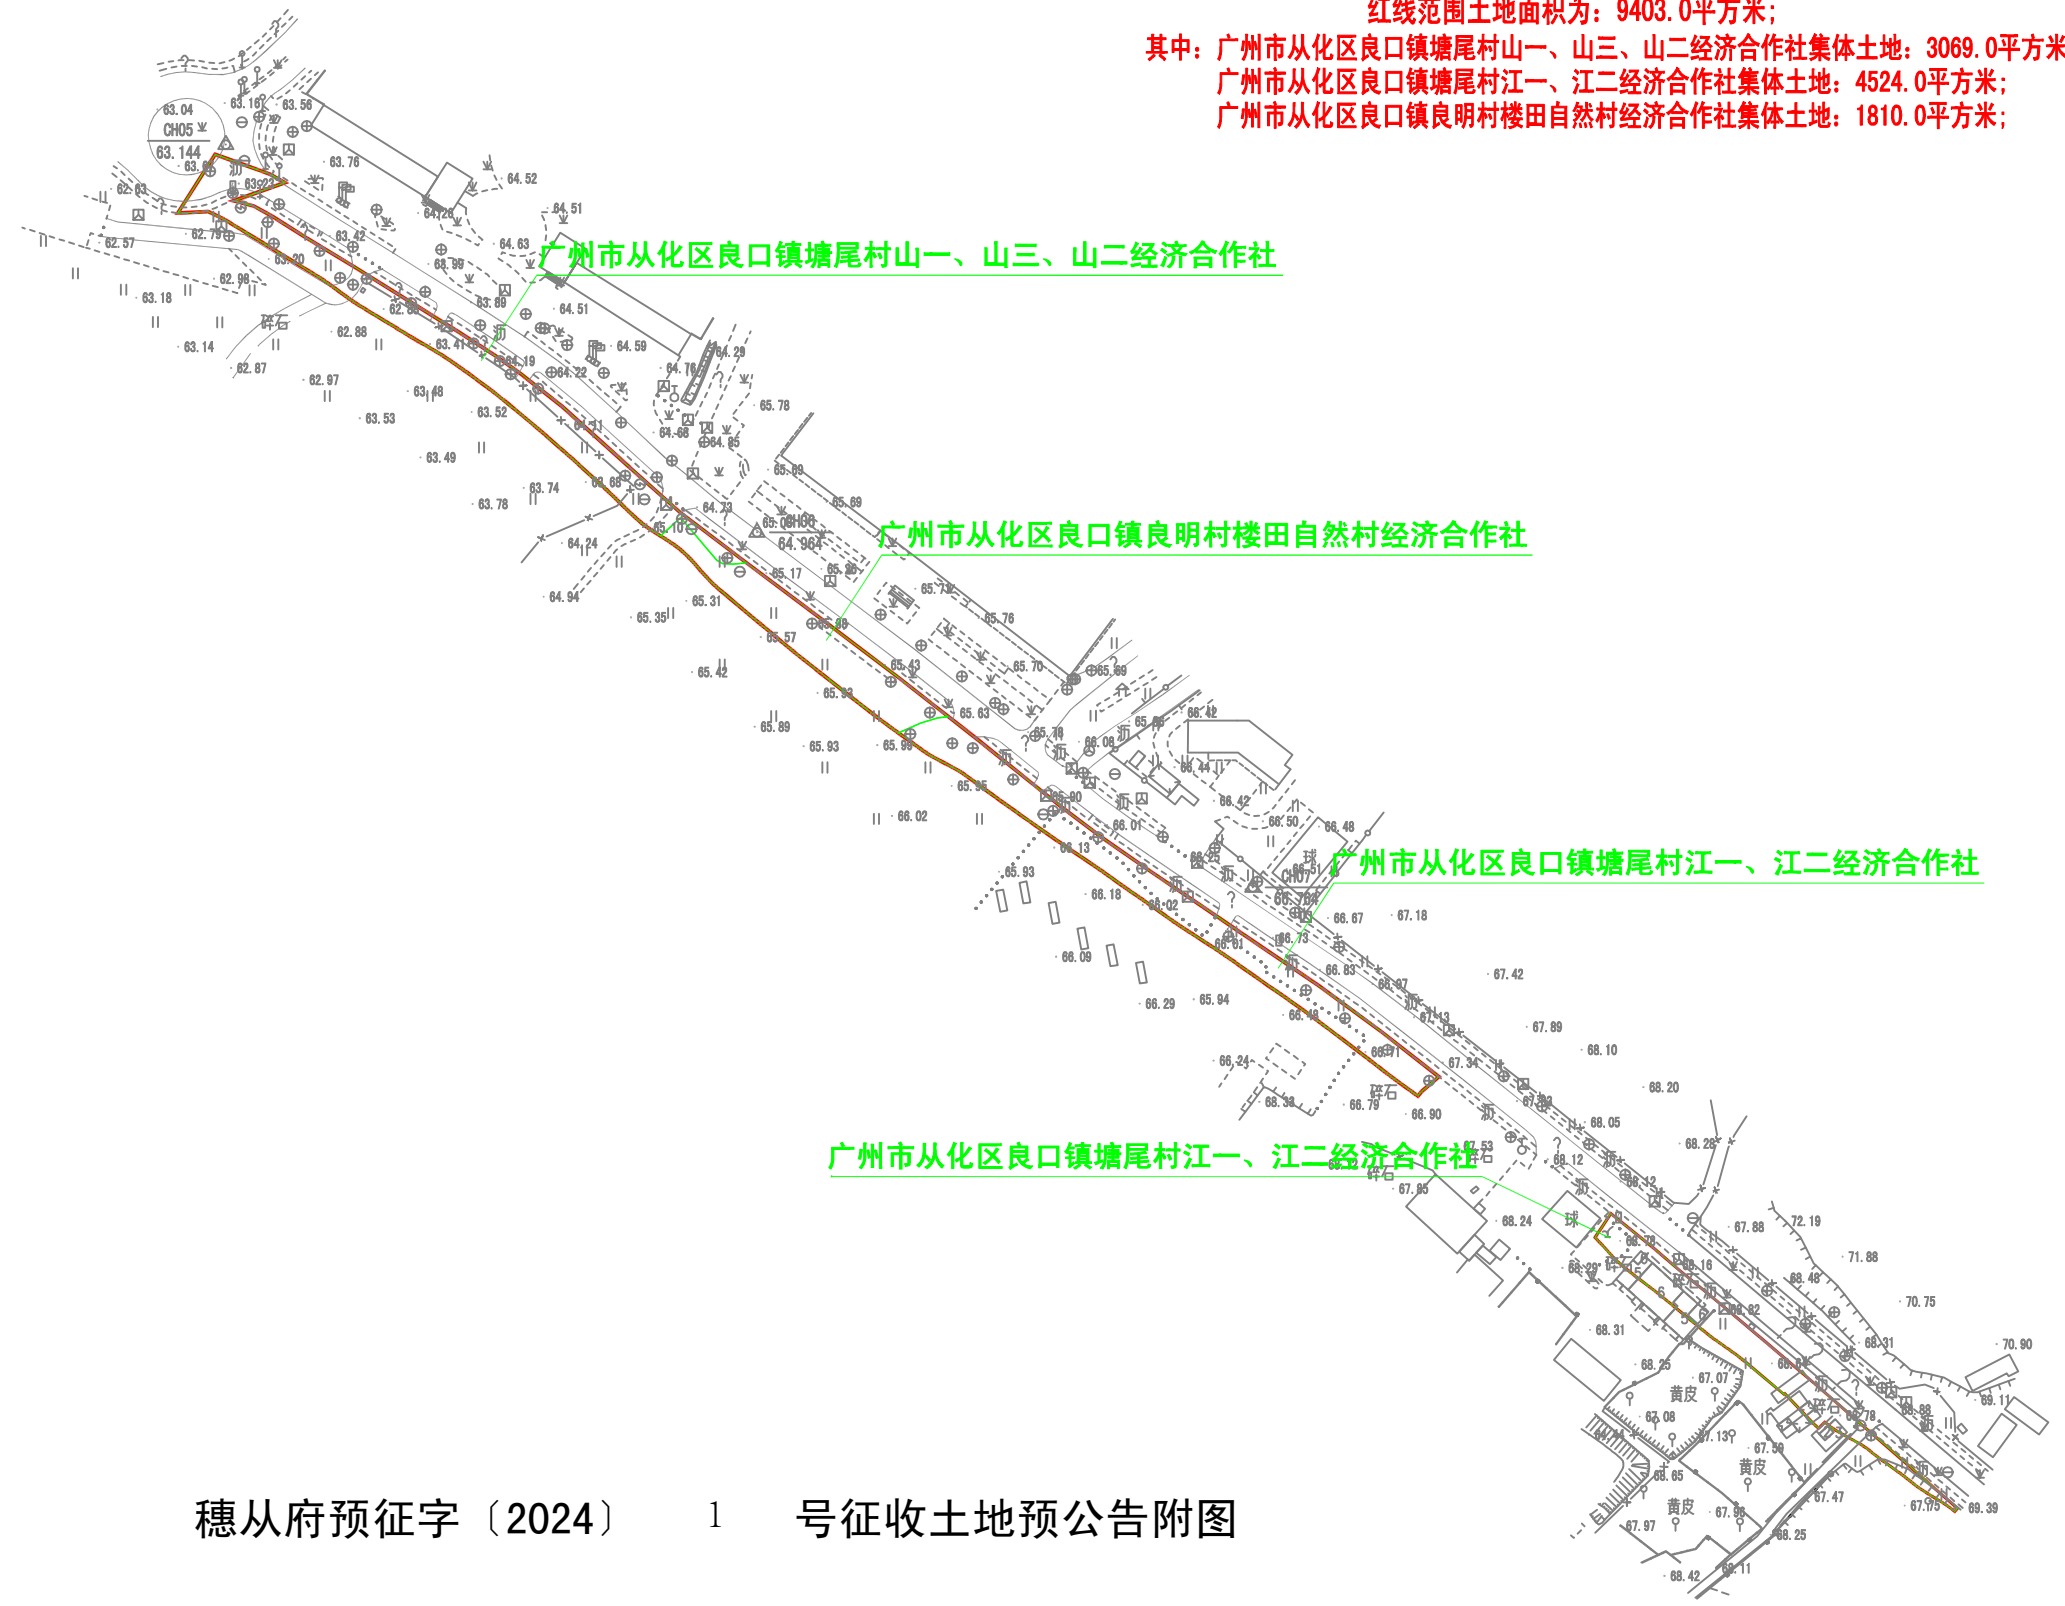

穗从府预征字〔2024〕 1 号征收土地预公告附图