


二维码

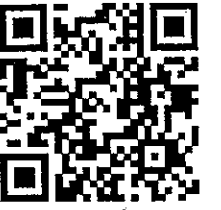


# 不动产附图

11CH88201112000011

面积单位: m<sup>2</sup>

坐落	广州市黄埔区丰乐南路88号大院14号			图幅地号	D1613-6-6		不动产单元号			
建筑种类 层数面积 (m <sup>2</sup> )	(共)用地面积	1377.0368	余地	1026.2021	A3	310.8896			专有建筑面积	1107.3021
	占地面积	350.8347	无柱走廊2-3	18.3729					分摊建筑面积	0
	总建筑面积	1107.3021	无柱走廊2-3,A	1.7600					建筑面积	1107.3021
			A4	38.1851						

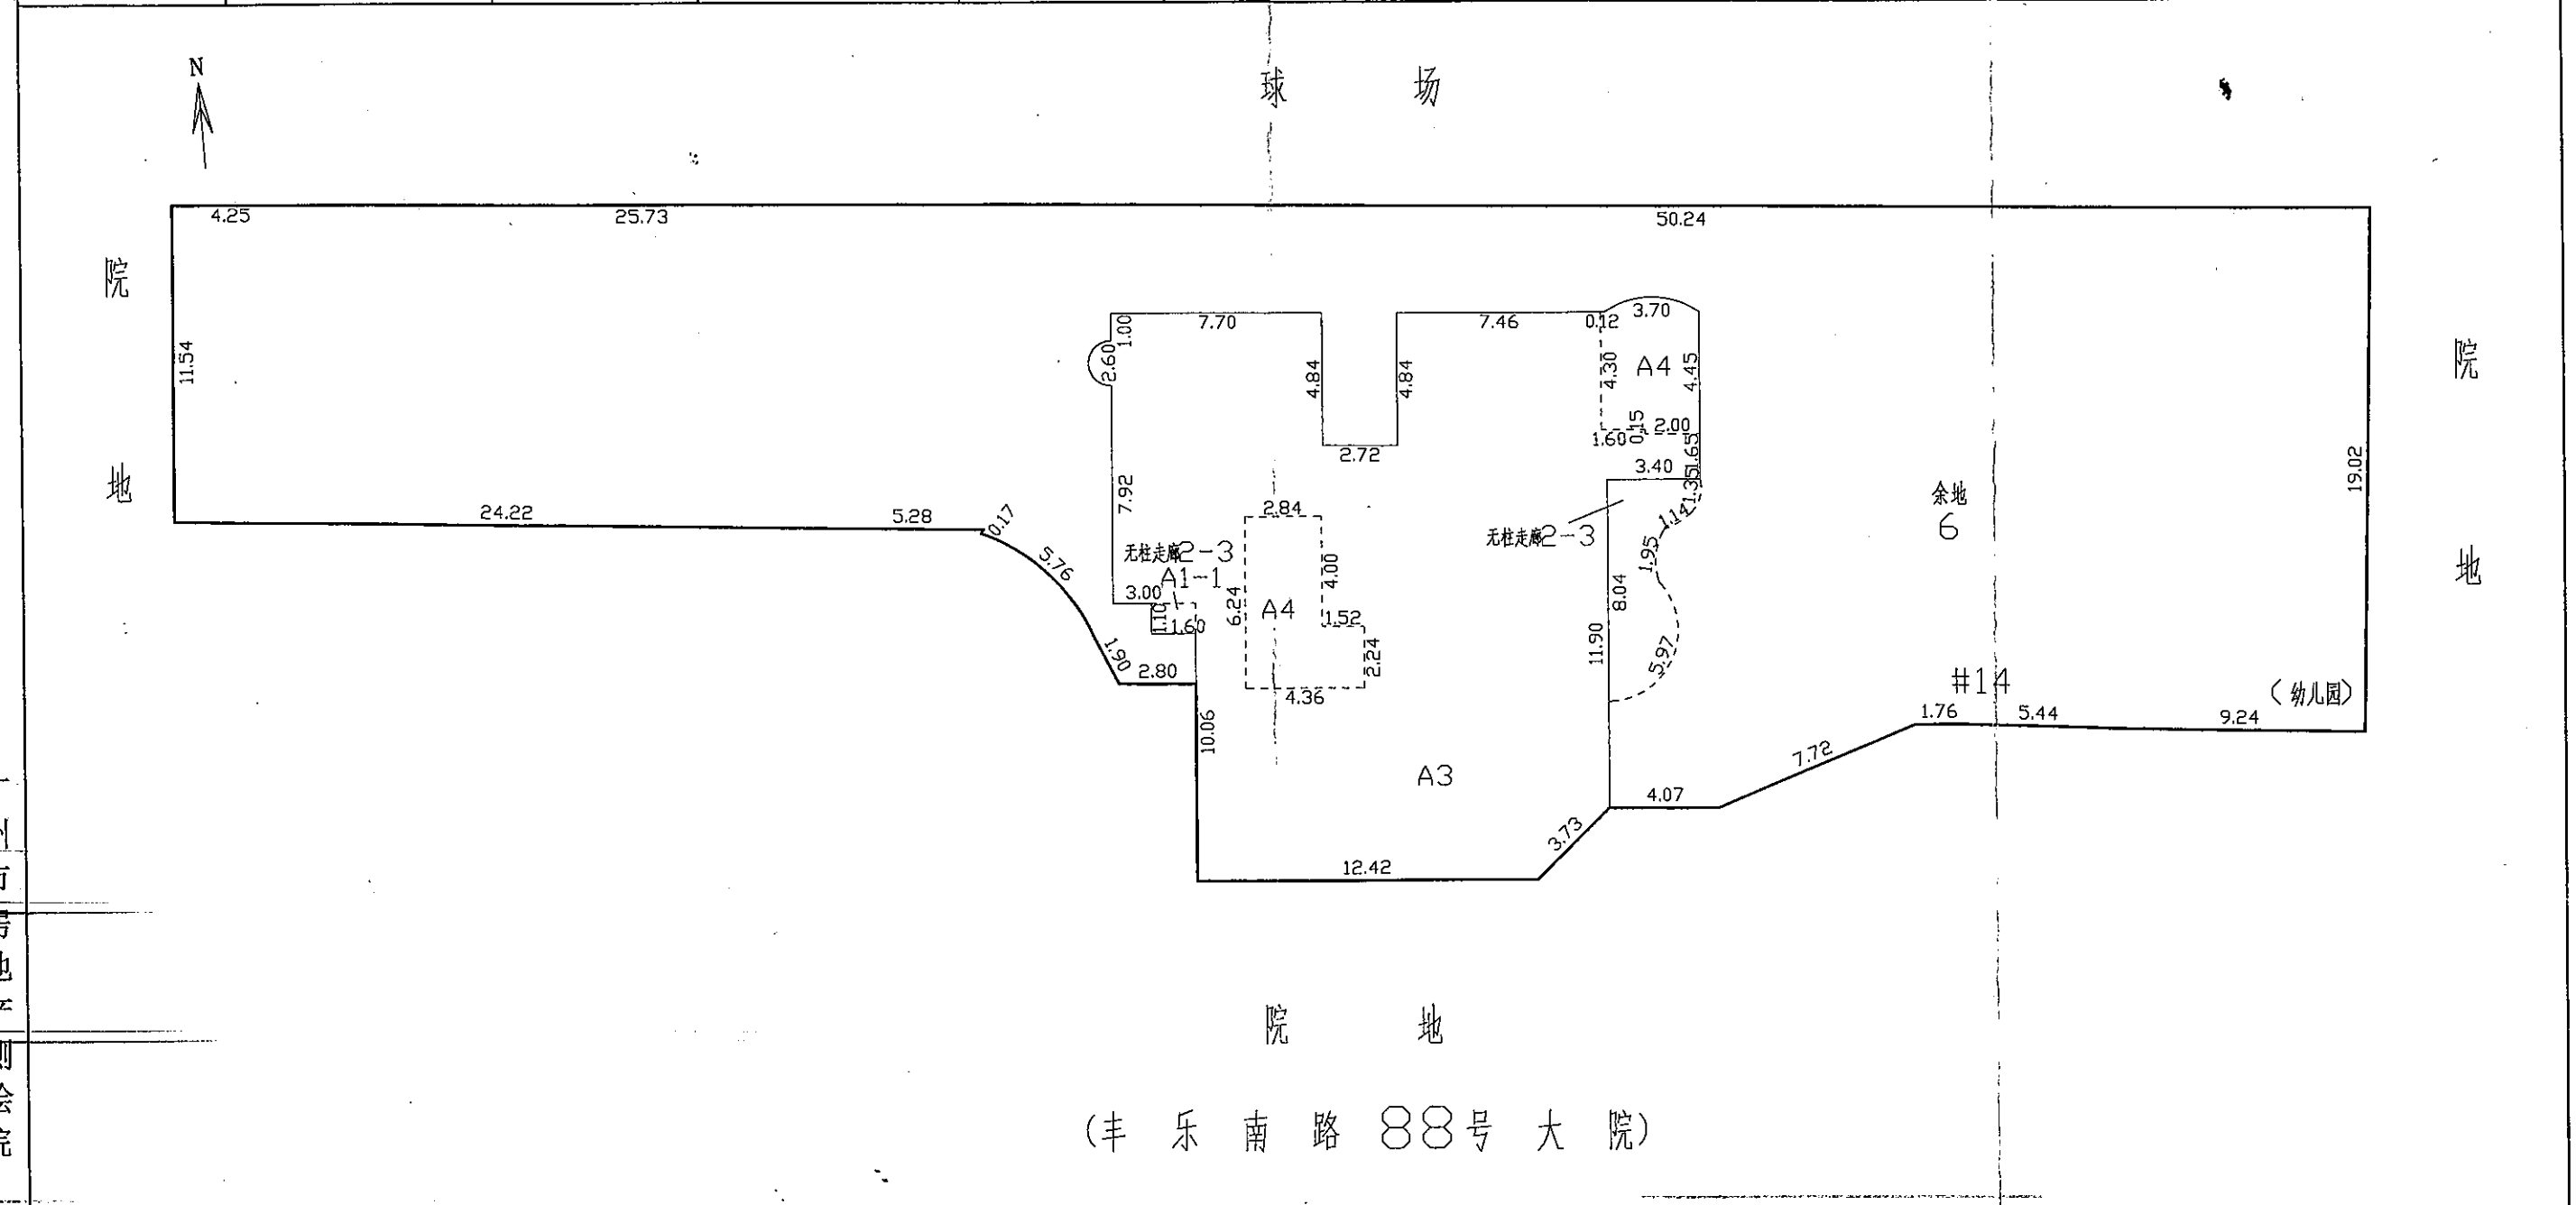

广州市房地测绘院