

宗地地图


宗地代码: 440113046008JA00010

所在图幅号: 209.80-51.50、209.80-51.75、
209.60-51.75



土地权利人: 广州市番禺区大龙街傍江
江东村股份合作经济社

宗地面积: 8504.11

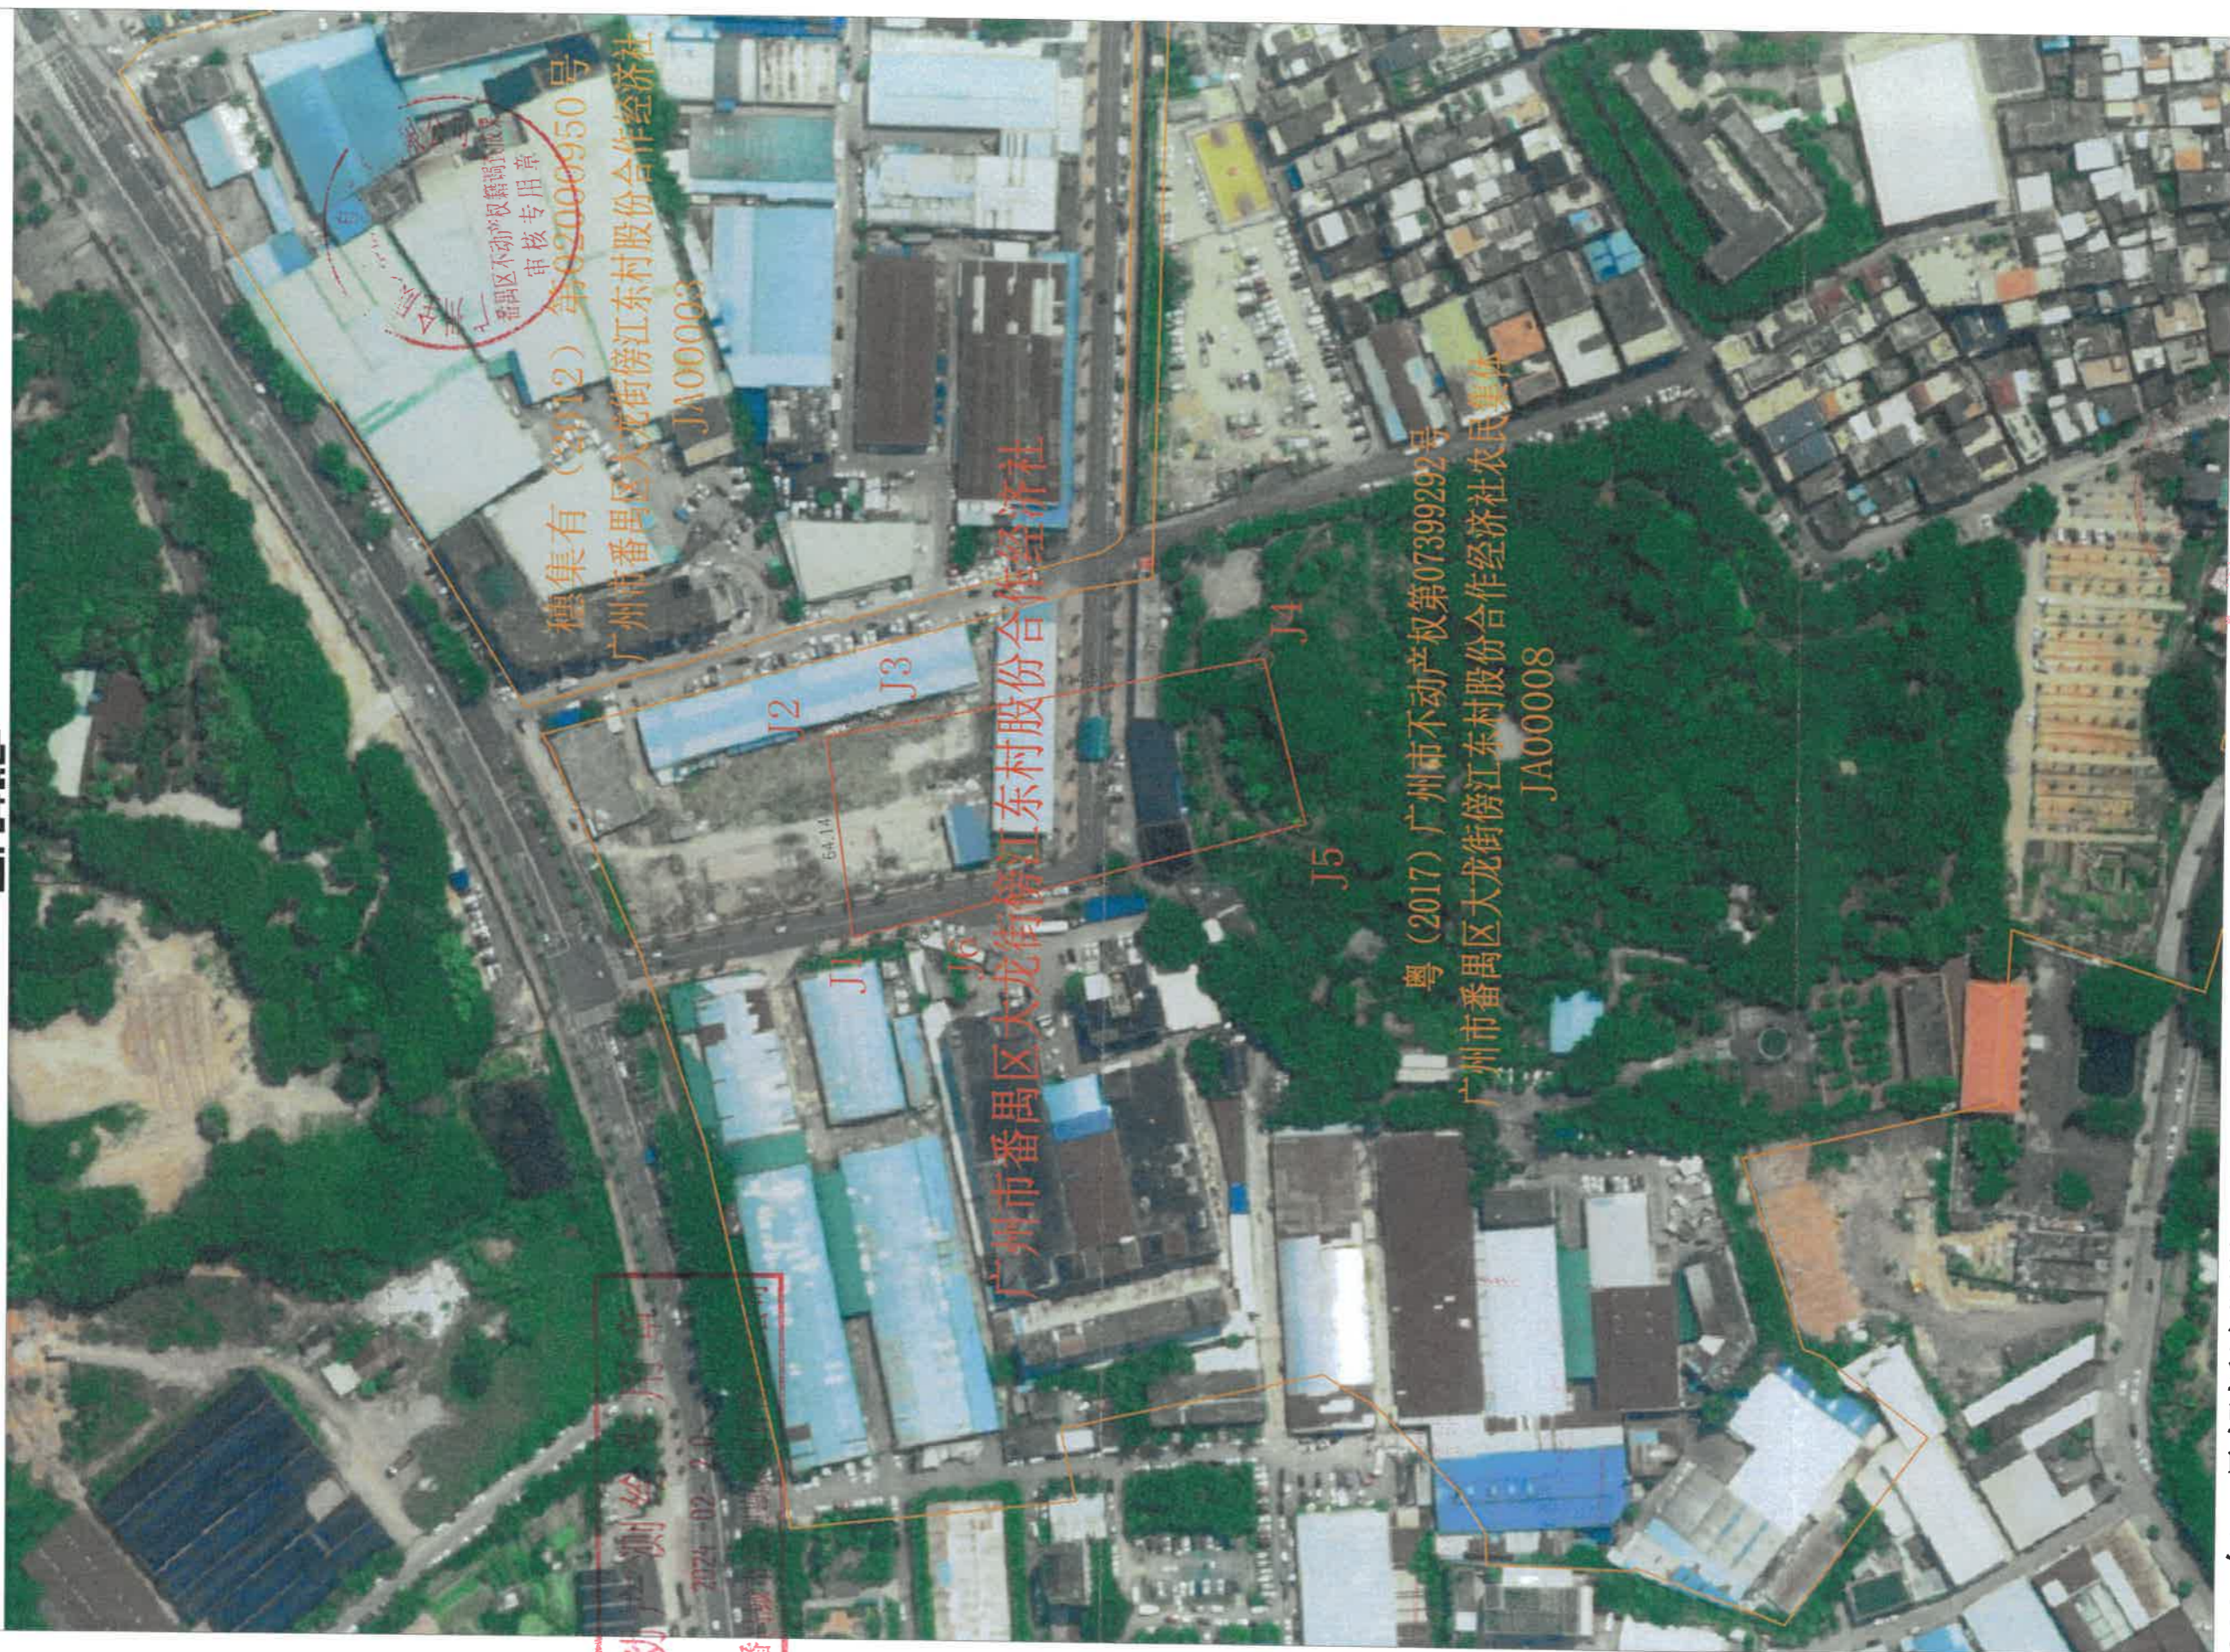

不动
产
登
记
机
构
广
州
市
番
禺
区
大
龙
街
傍
江
东
村
股
份
合
作
经
济
社

不动产登记机构

2023年11月解析法测绘界址点

制图日期: 2023年12月20日

审核日期: 2023年12月22日

作业单位: 广州市番禺城市规划设计院有限公司

原图比例 1:2000

制图者: 范正亮
审核者: 程卫兴

