


征地补偿安置公告补充公告附图

用地方案号：2023KJ01140063
工程编号：2023土21B104

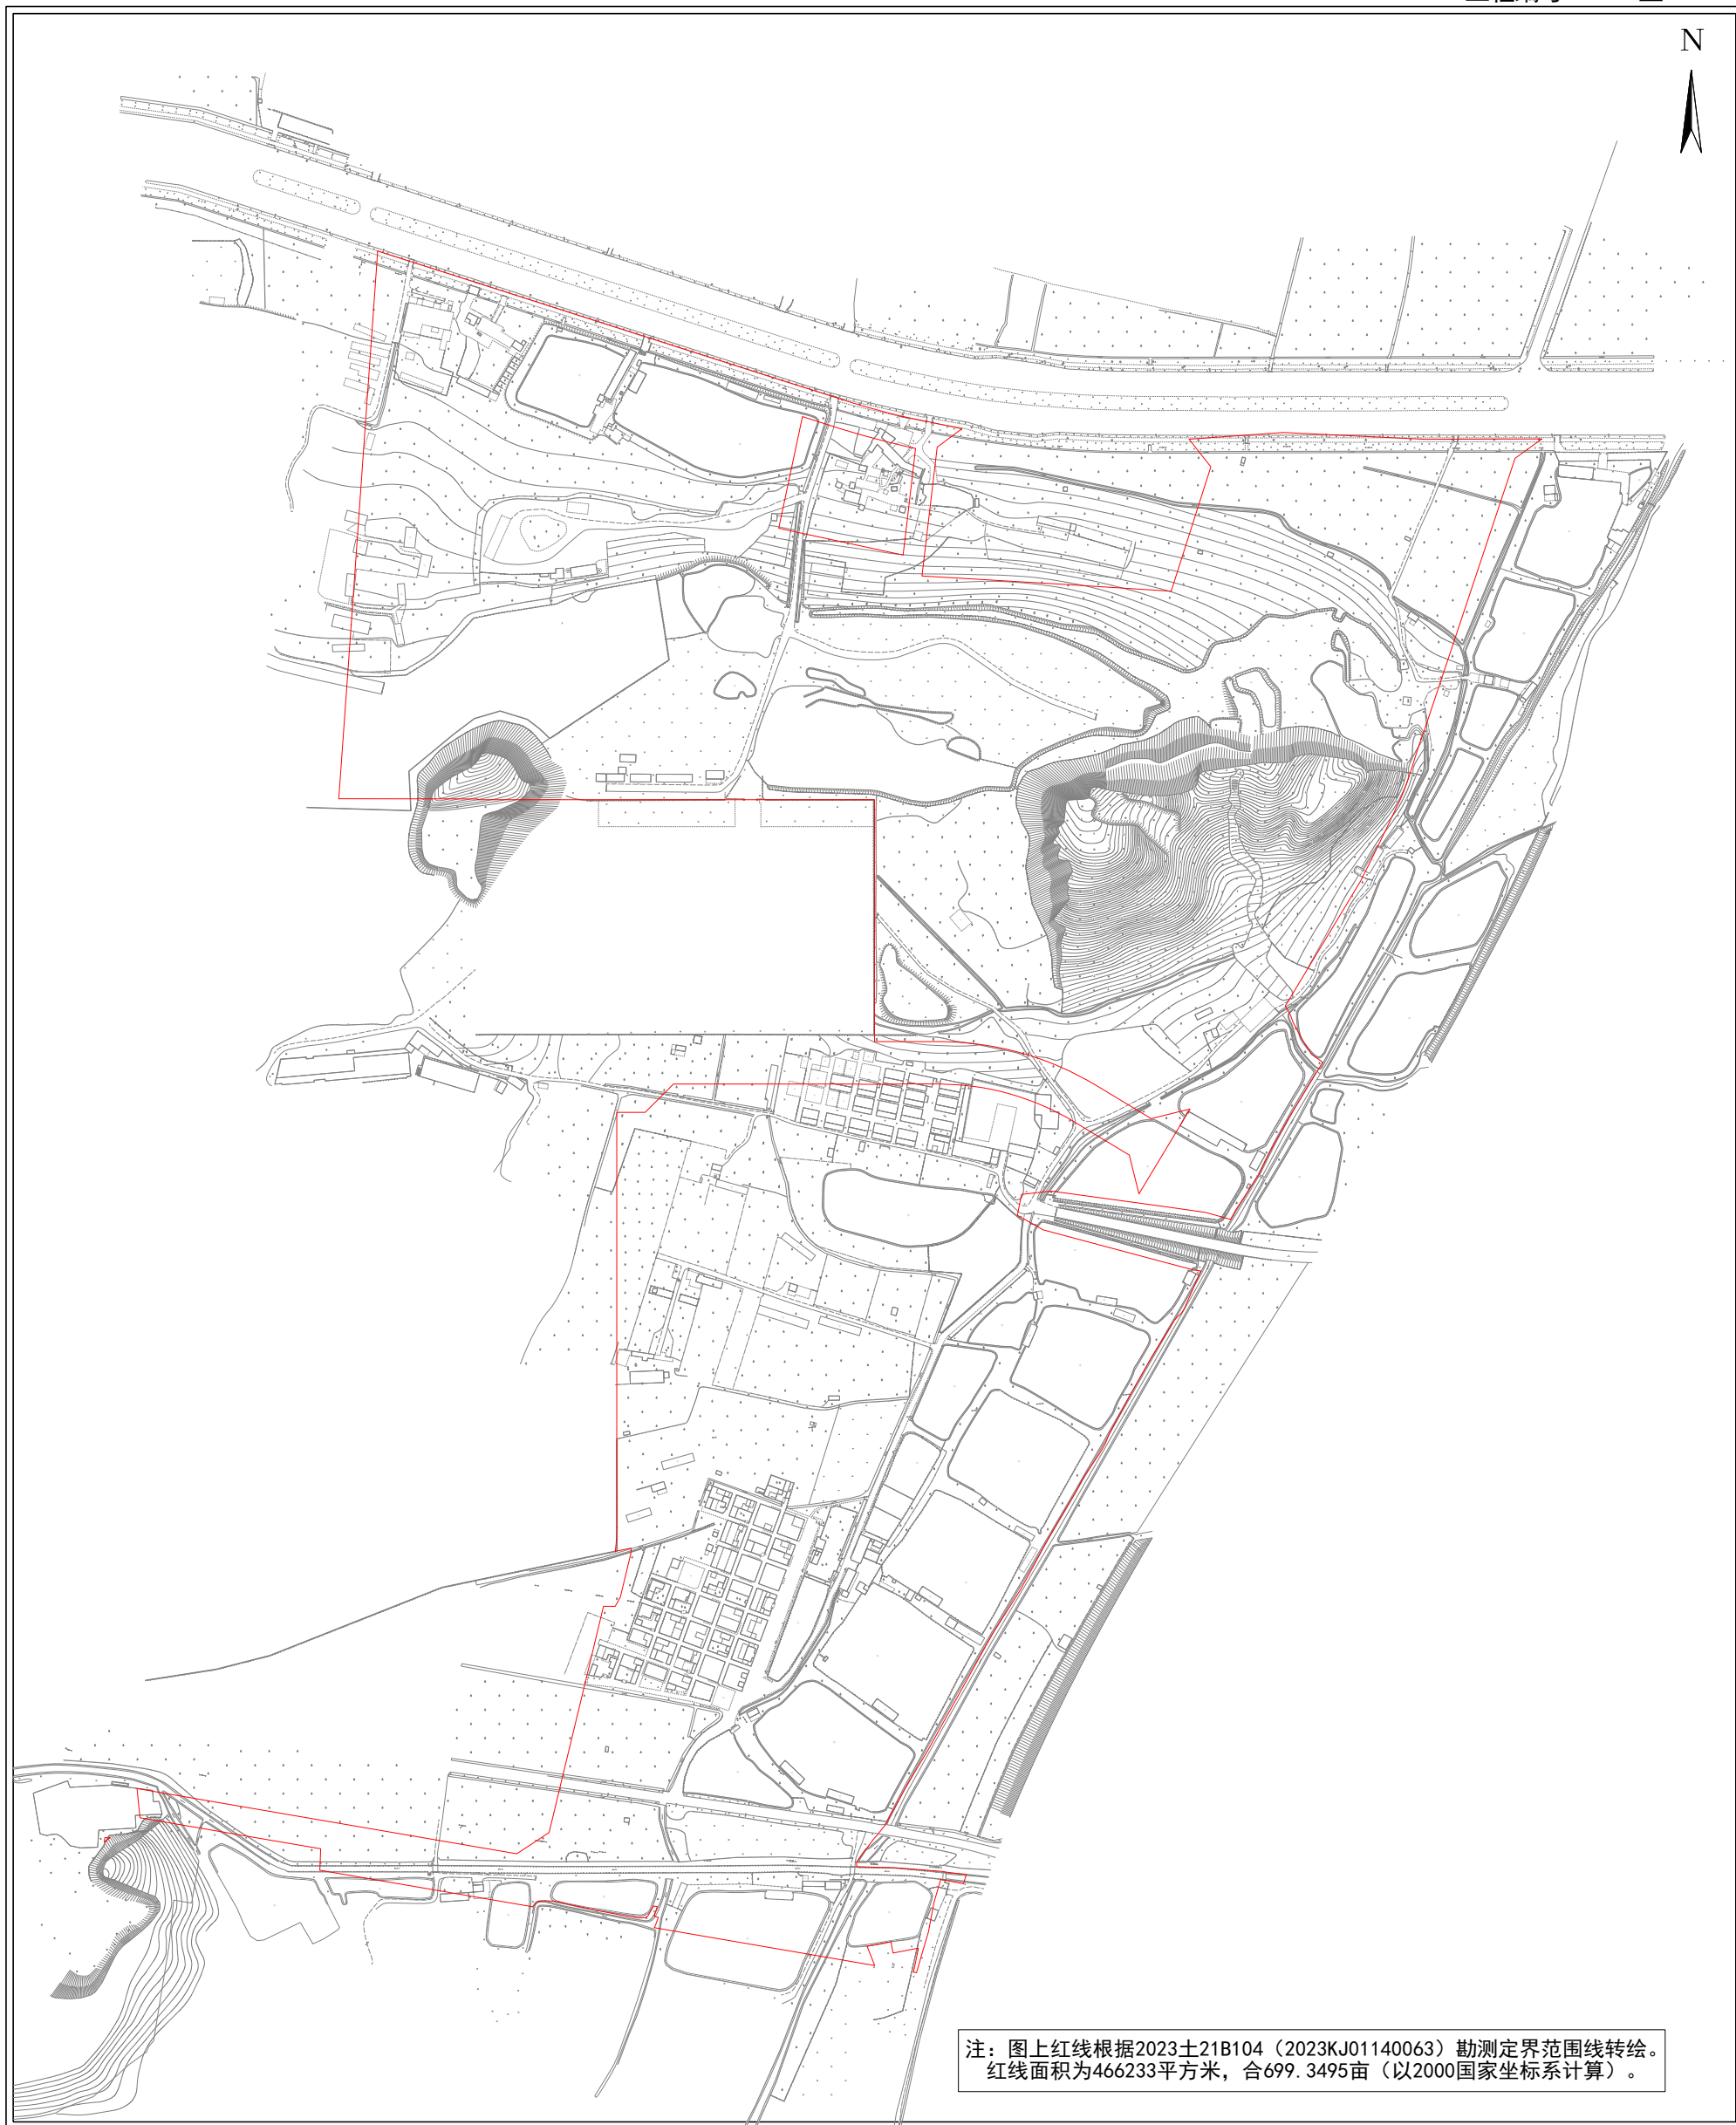

广州市规划和自然资源局花都区分局

2000国家坐标系

绘图日期：2024年2月