


广州市花都区土地开发储备中心(北站一地块二期)征地公告附图

用地方案号:14001020210005
业务号:202400302

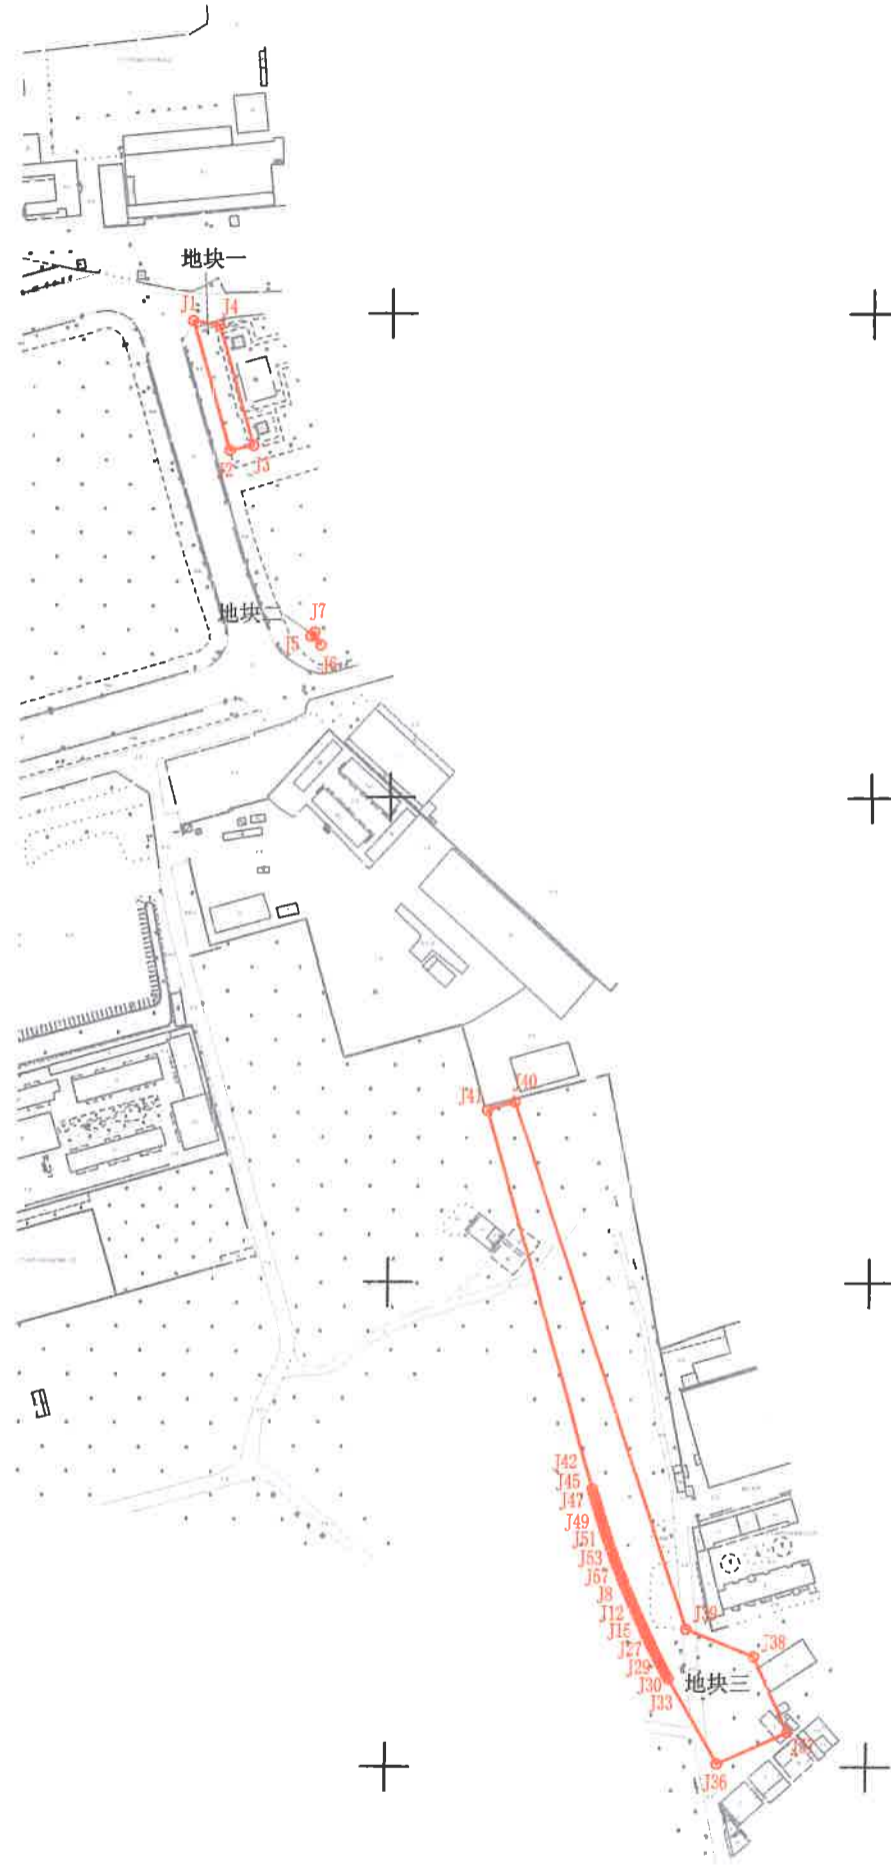

广州市花都区地理信息中心
(广州市花都区测绘管理所)
测绘资料专用章

注:图上红线面积为6023.77平方米,合9.0356亩(以2000国家坐标系计算),界址点坐标根据穗规划资源业务函(2021)1594号文转绘。

