


保税大道北一号地块（地块一）征地公告附图

用地方案号：2023KJ01140054
工程编号：2023±21B063

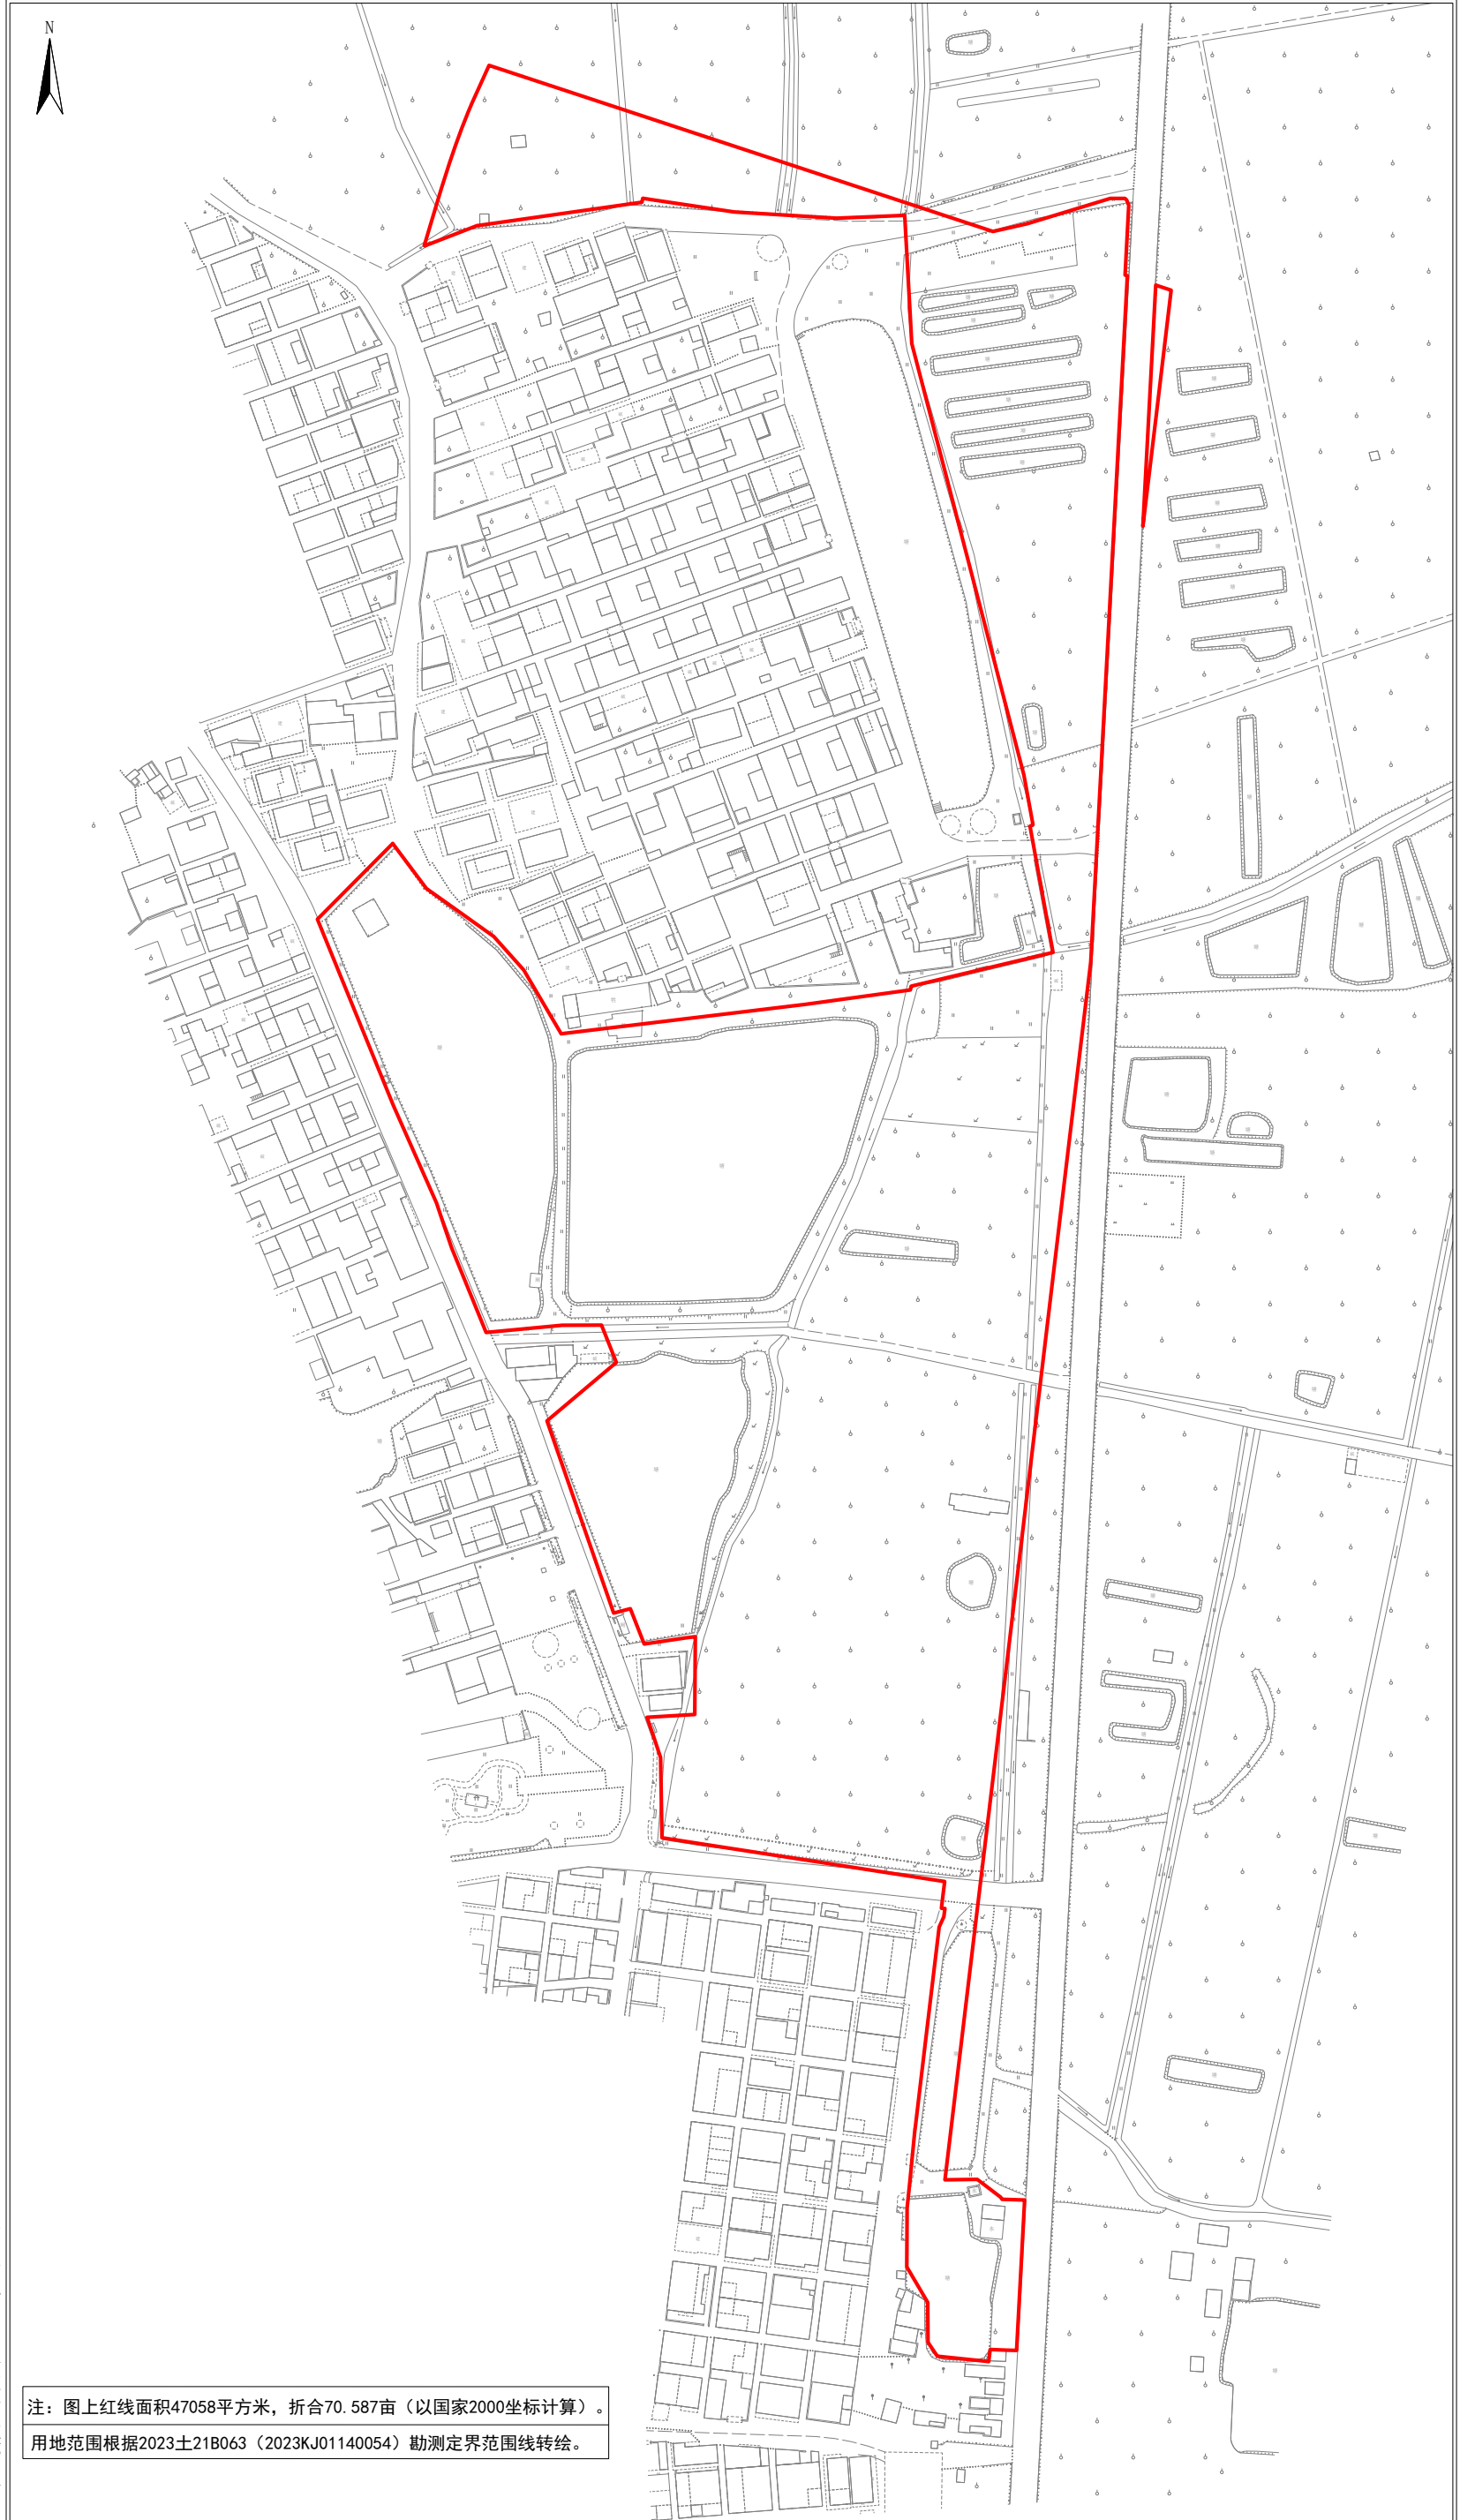

广州市规划和自然资源局花都区分局

国家2000坐标系

绘图日期：2024年2月