


# 房地产平面附图

测字: 110111303

补打案号: 11CH88220421000010

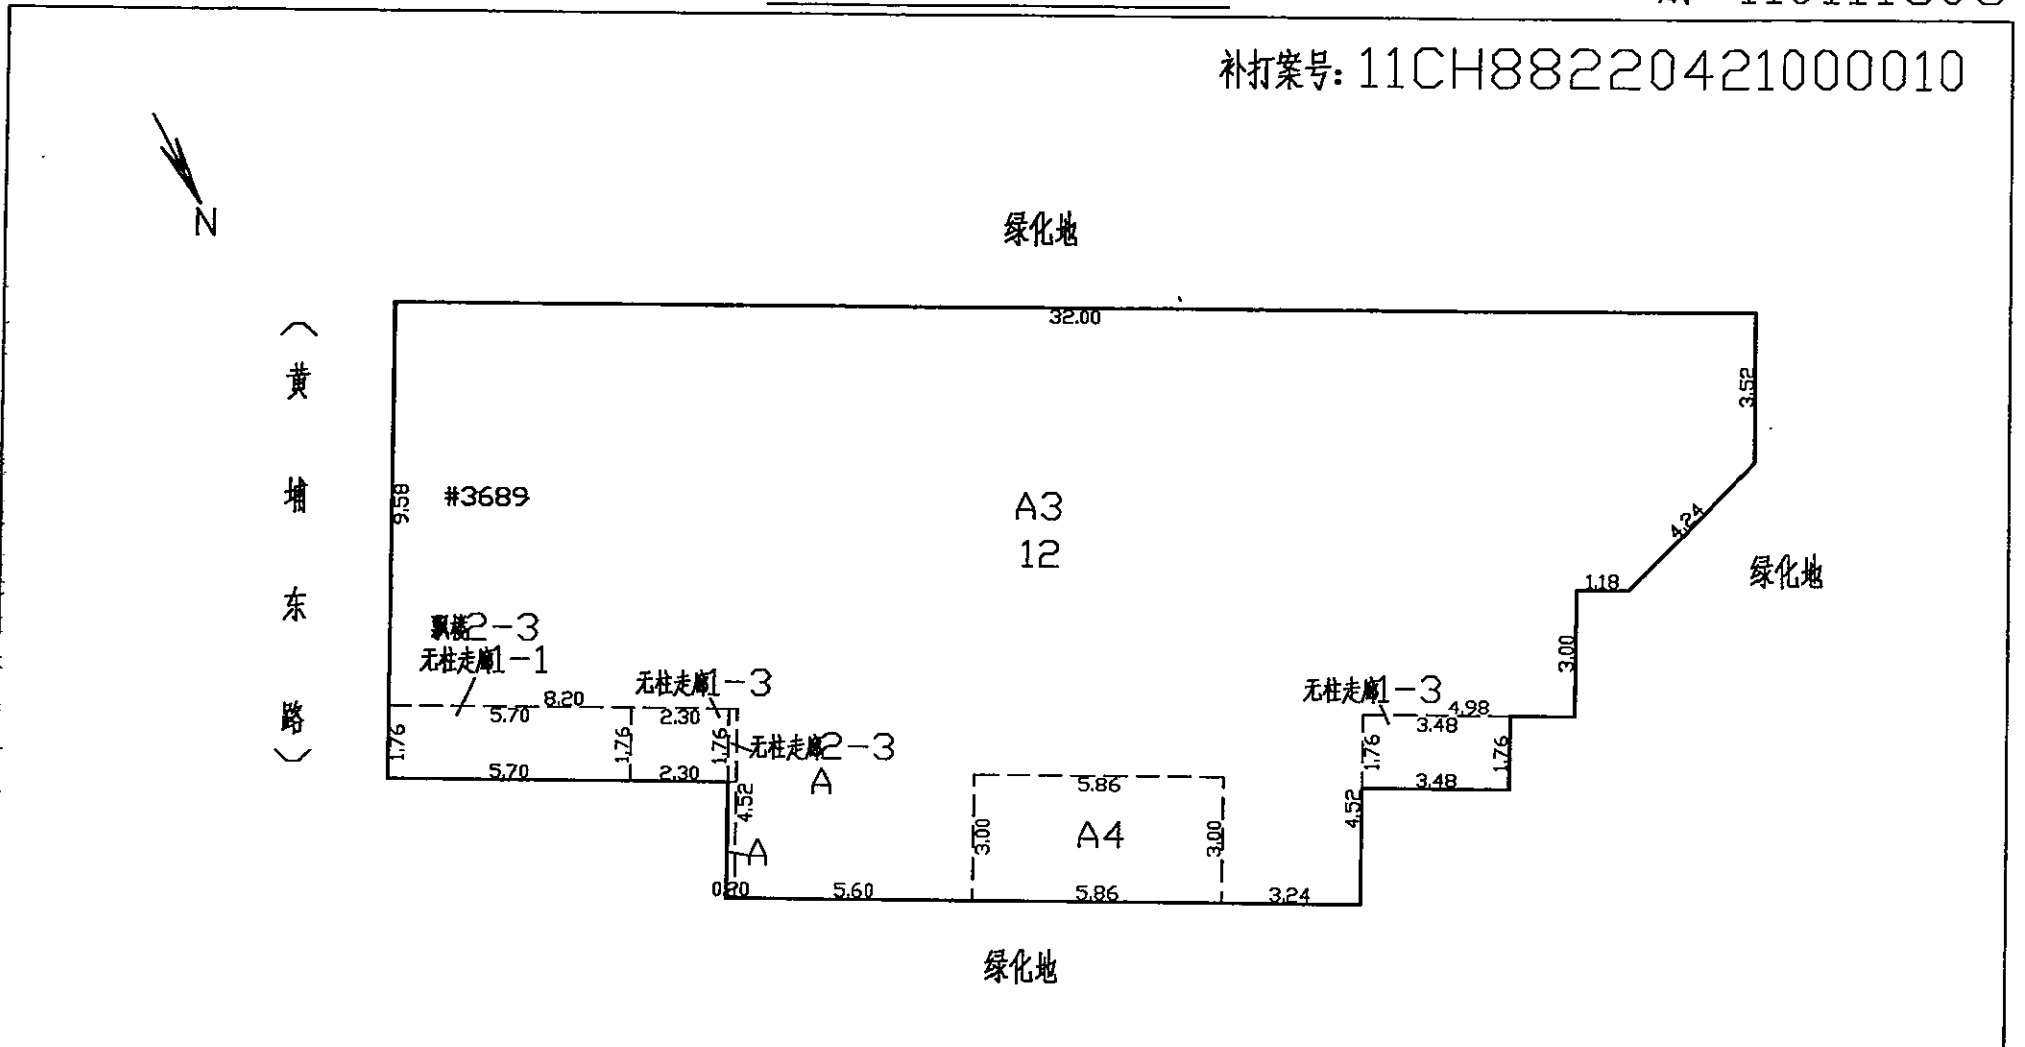

比例尺: 1:200

D1811 图 8 幅 12 地号

字 号

建筑种类 层数面积 (m <sup>2</sup> )	用地: 377.2546	门牌: #3689 栋号: _____ 房号: _____	A	0.5520	无柱走廊2-3 A	0.3520	套内建筑 面积	单元总建筑 面积
	建基: 357.0498		A3	338.5658	无柱走廊1-3	10.1728		
	总建筑: 1127.6126		A4	17.5800	飘楼2-3 无柱走廊1-1	10.0320		

广州市房地产测绘所绘制

2010年4月3日