

# 宗地图


单位: m.m<sup>2</sup>

宗地代码: 440113012017JA00062

所在图幅号: 216.00-43.00

土地权利人: 广州市番禺区大石街植村村股份合作经济社农民集体

宗地面积: 3338.09

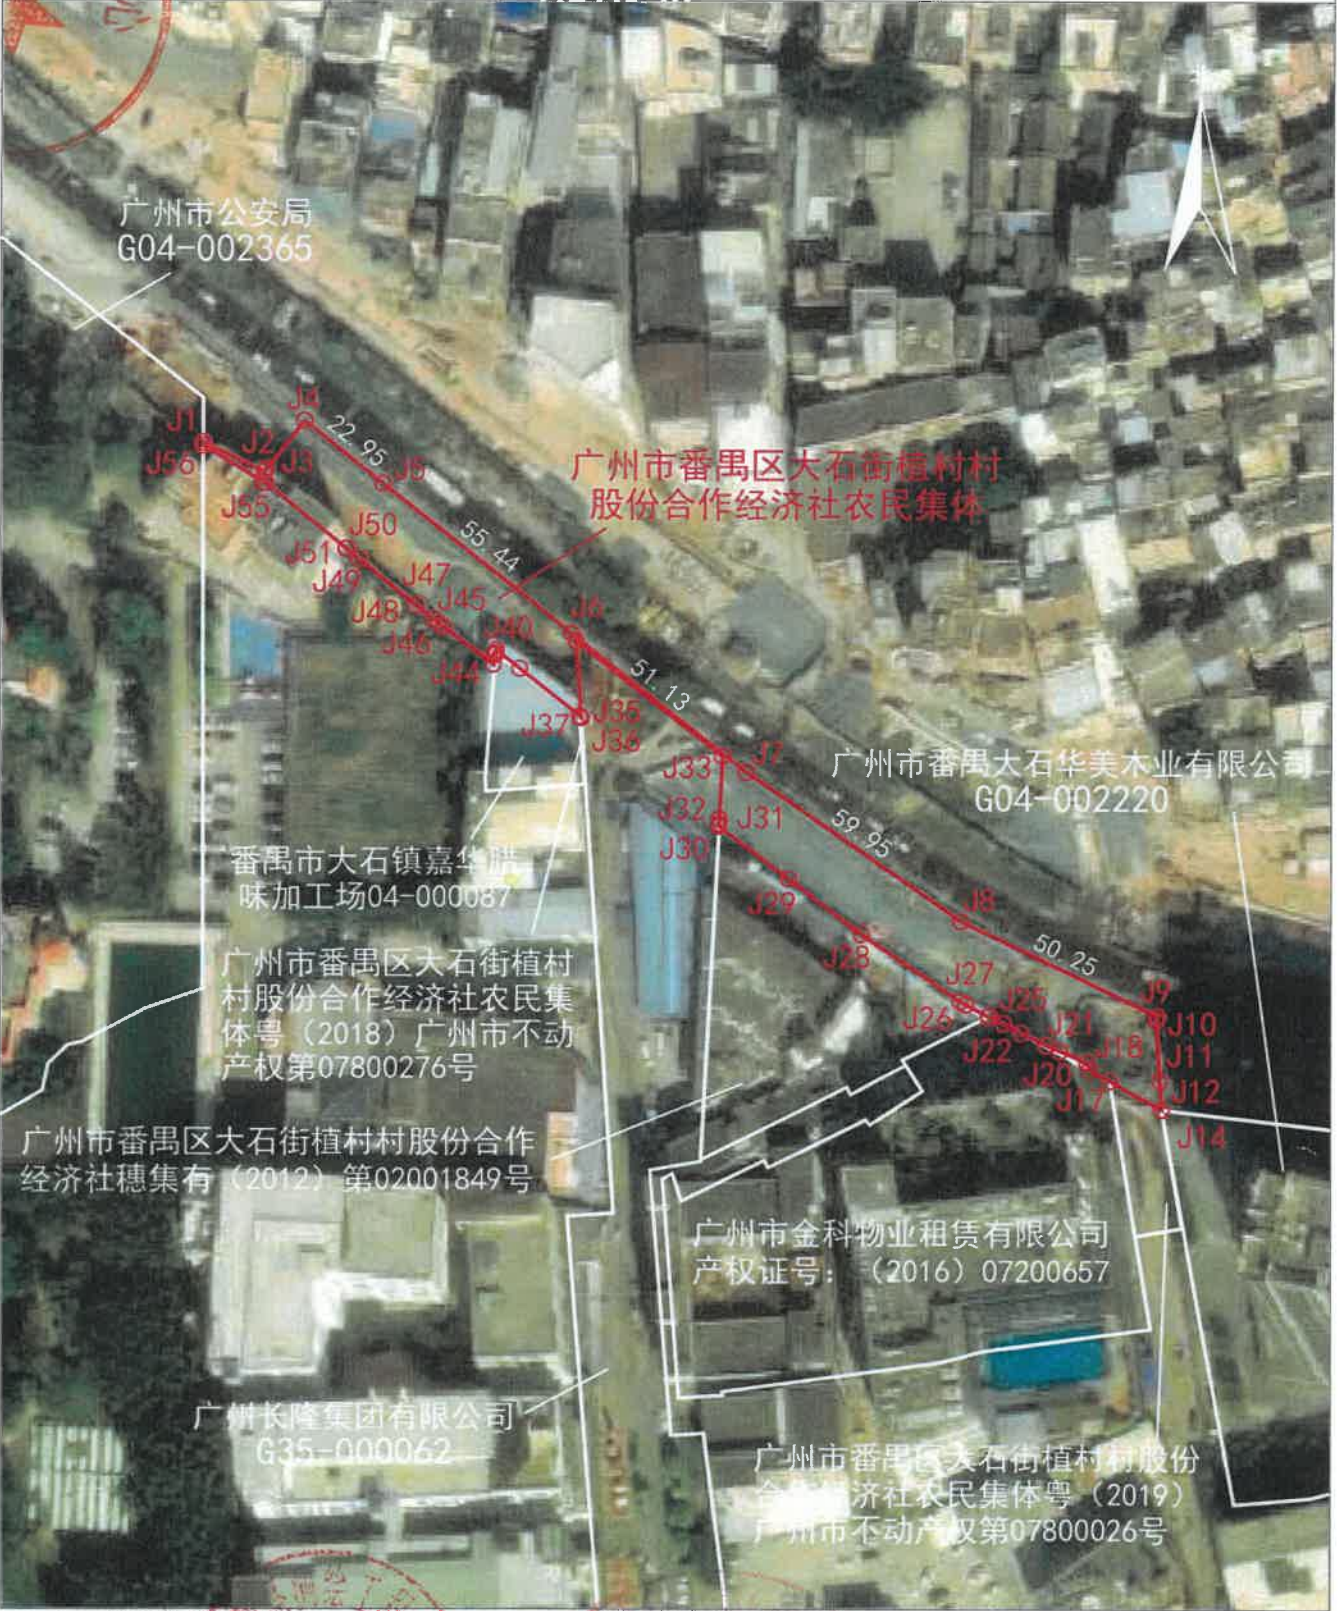

不动产登记机构

2023年12月解析法测绘界址点  
绘图日期: 2024年01月02日  
审核日期: 2024年01月04日  
作业单位: 广州城隧勘察测绘工程有限公司

原图比例尺 1:2000

绘图员: 曾志慧  
审核员: 闫文斌

