

宗地图



单位: m.m²


宗地代码: 440113012011JA00033

所在图幅号: 216.00-43.00、216.00-44.00



土地权利人: 广州市番禺区大石街植村村股份合作经济社农民集体

宗地面积: 11130.69

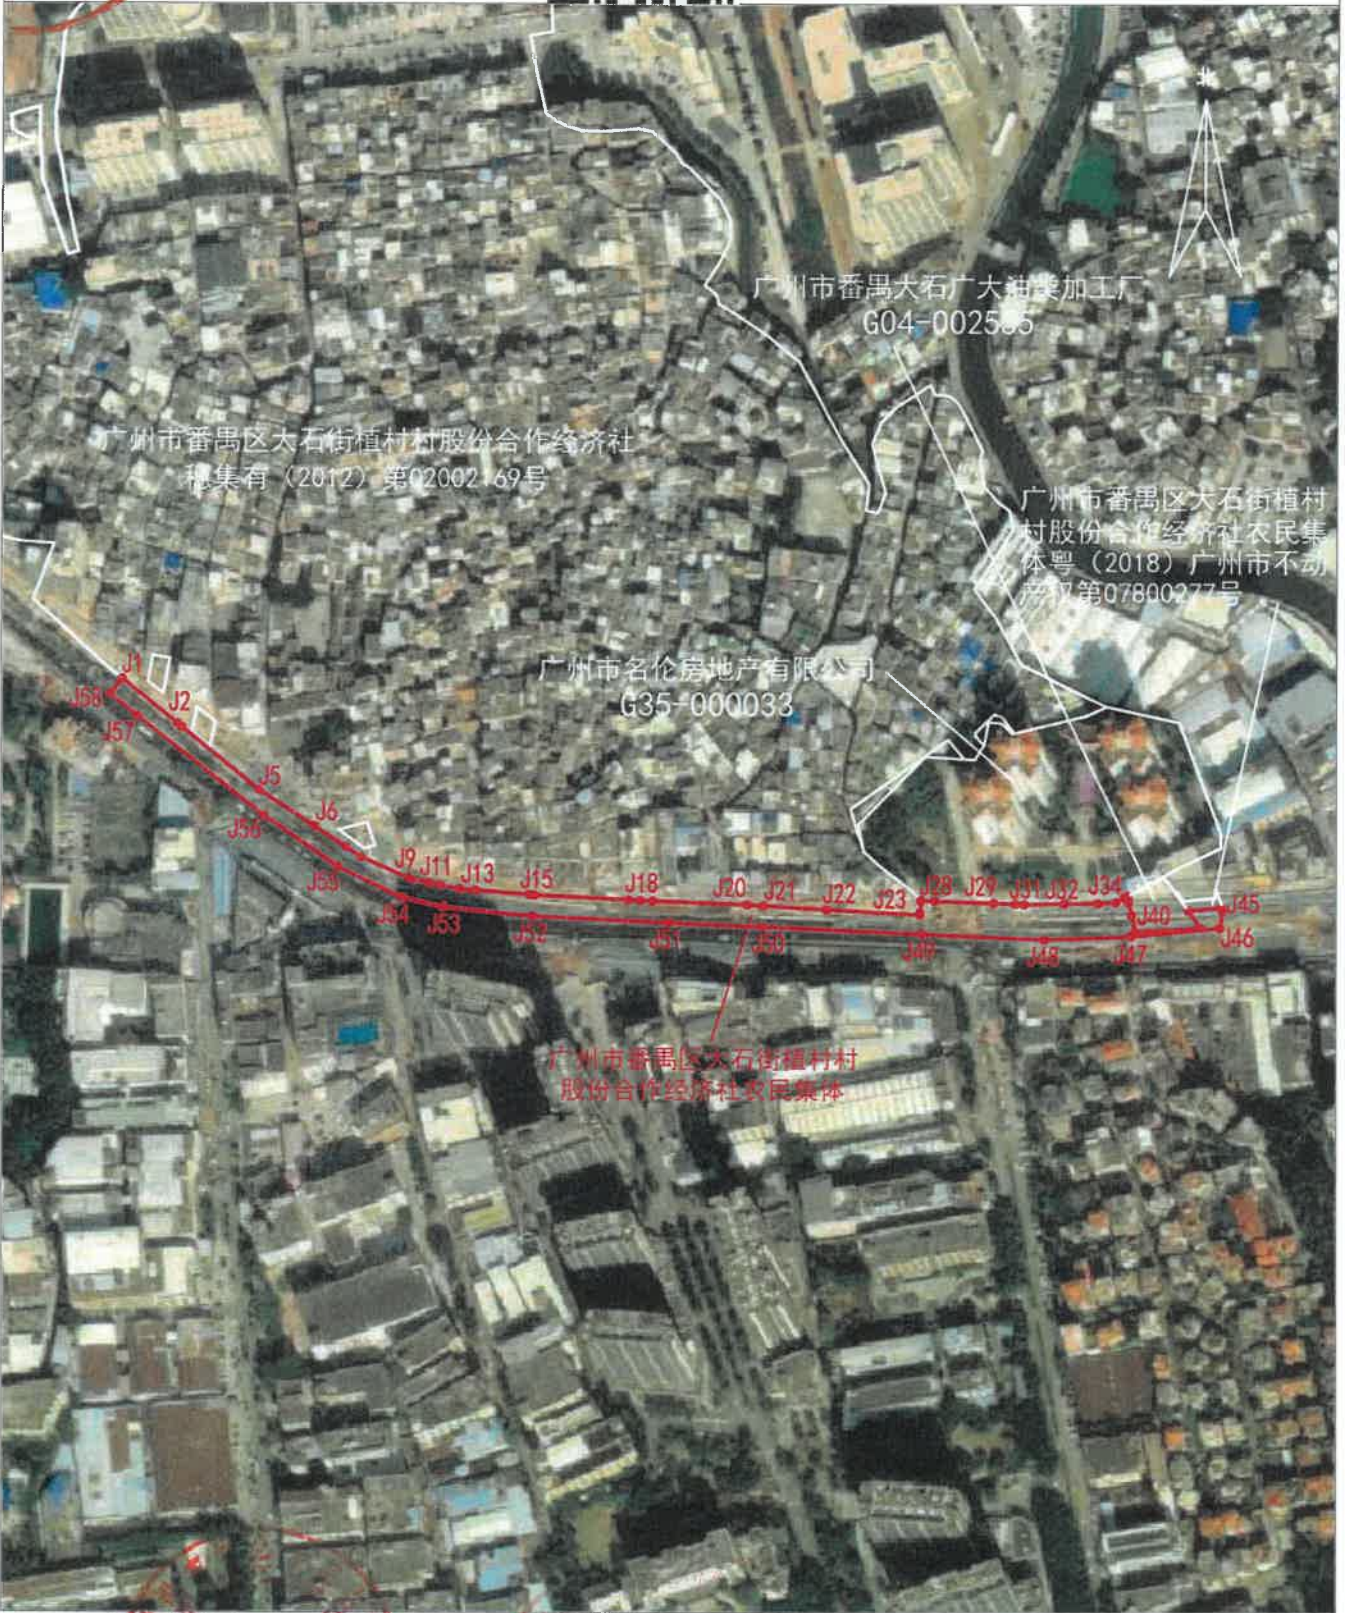

不动产登记机构

2023年12月 解析法测绘界址点
 绘图日期: 2024年02月02日
 审核日期: 2024年02月04日
 作业单位: 广州城隧勘察测绘工程有限公司

原图比例尺 1:2000

绘图员: 曾志慧
 审核员: 闫文斌

