


新建广州（新塘）至汕尾铁路建设项目（增城段）征地示意图

土地坐落：石滩镇

白江村：潭吓、西头、右坊股份经济合作社 岗尾村：东境、南境股份经济合作社 横岭村：横岭村股份经济联合社、横岭村东、西股份经济合作社 金兰寺村：金兰寺村股份经济联合社、金兰寺东境、西境、山围股份经济合作社
麻车村：麻车村股份经济联合社、麻车村沘元、更楼、花元、潘坊、下围、上围、塘面、西井、向北、向东、巷一、谷元股份经济合作社 葵湖村：葵湖村股份经济联合社、葵湖村葵东、葵南股份经济合作社
桥头村：桥头村股份经济联合社、新围、水口经济合作社、桥头东一一、东一二、东三一、东三二、东二一、东二二、东四一、东四二、向北一、向北二、新围一、新围二、水口一、水口二、西一一、西一二、西三一、西三二、西二一、西二二、西四一、西四二股份经济合作社
沙陇村：沙陇村股份经济联合社、沙陇村第四、第五、第六、第七、第八股份经济合作社 水龙村：水龙村水龙、屋山股份经济合作社 塘口村：塘口村股份经济联合社 塘头村：塘头村股份经济联合社、塘头村和西、塘尾、西境、新居、正东股份经济合作社 元岗村：元岗村龙丰股份经济合作社

用地面积：476565平方米，合计：714.8475亩

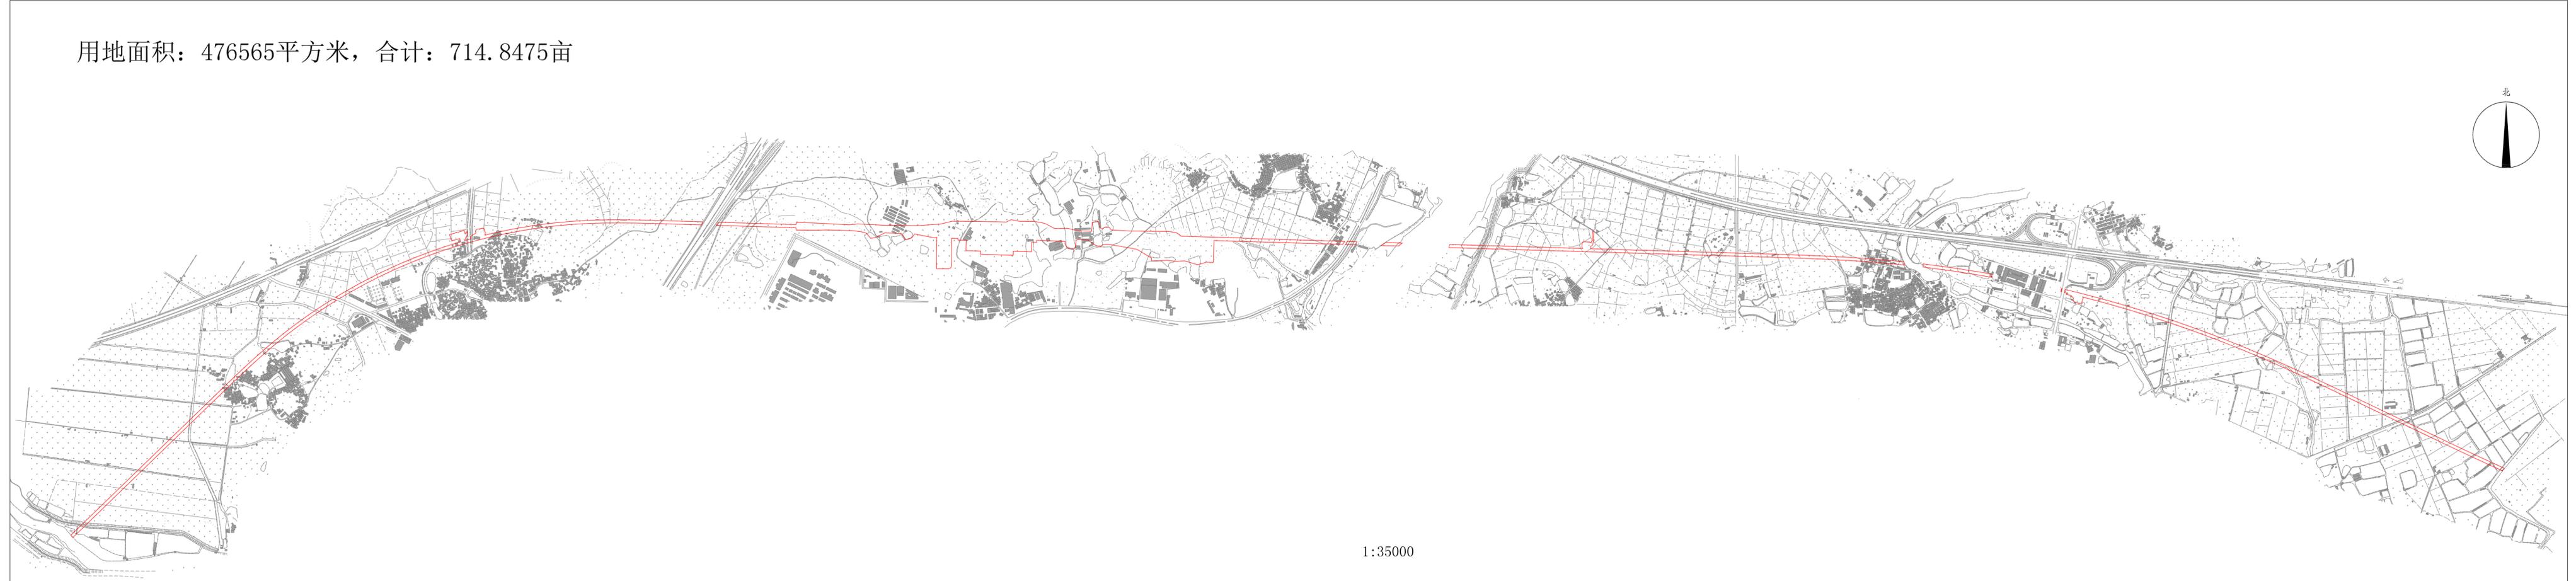

新建广州（新塘）至汕尾铁路建设项目（增城段）征地示意图

土地坐落：仙村镇

潮山村：潮山村股份经济联合社、潮山村第一、第二、第三、第四股份经济合作社


蓝山村：蓝山村股份经济联合社、中一、中二、中三、中四股份经济合作社

沙头村：沙头村股份经济联合社、沙头村庙一、庙二、庙三、庙四、沙苑股份经济合作社

上境村：上境村股份经济联合社、上境村桥头片经济合作社、上境村官厅片、宝田片股份经济合作社

西南村：西南村股份经济联合社

用地面积：255752平方米，合计：383.628亩

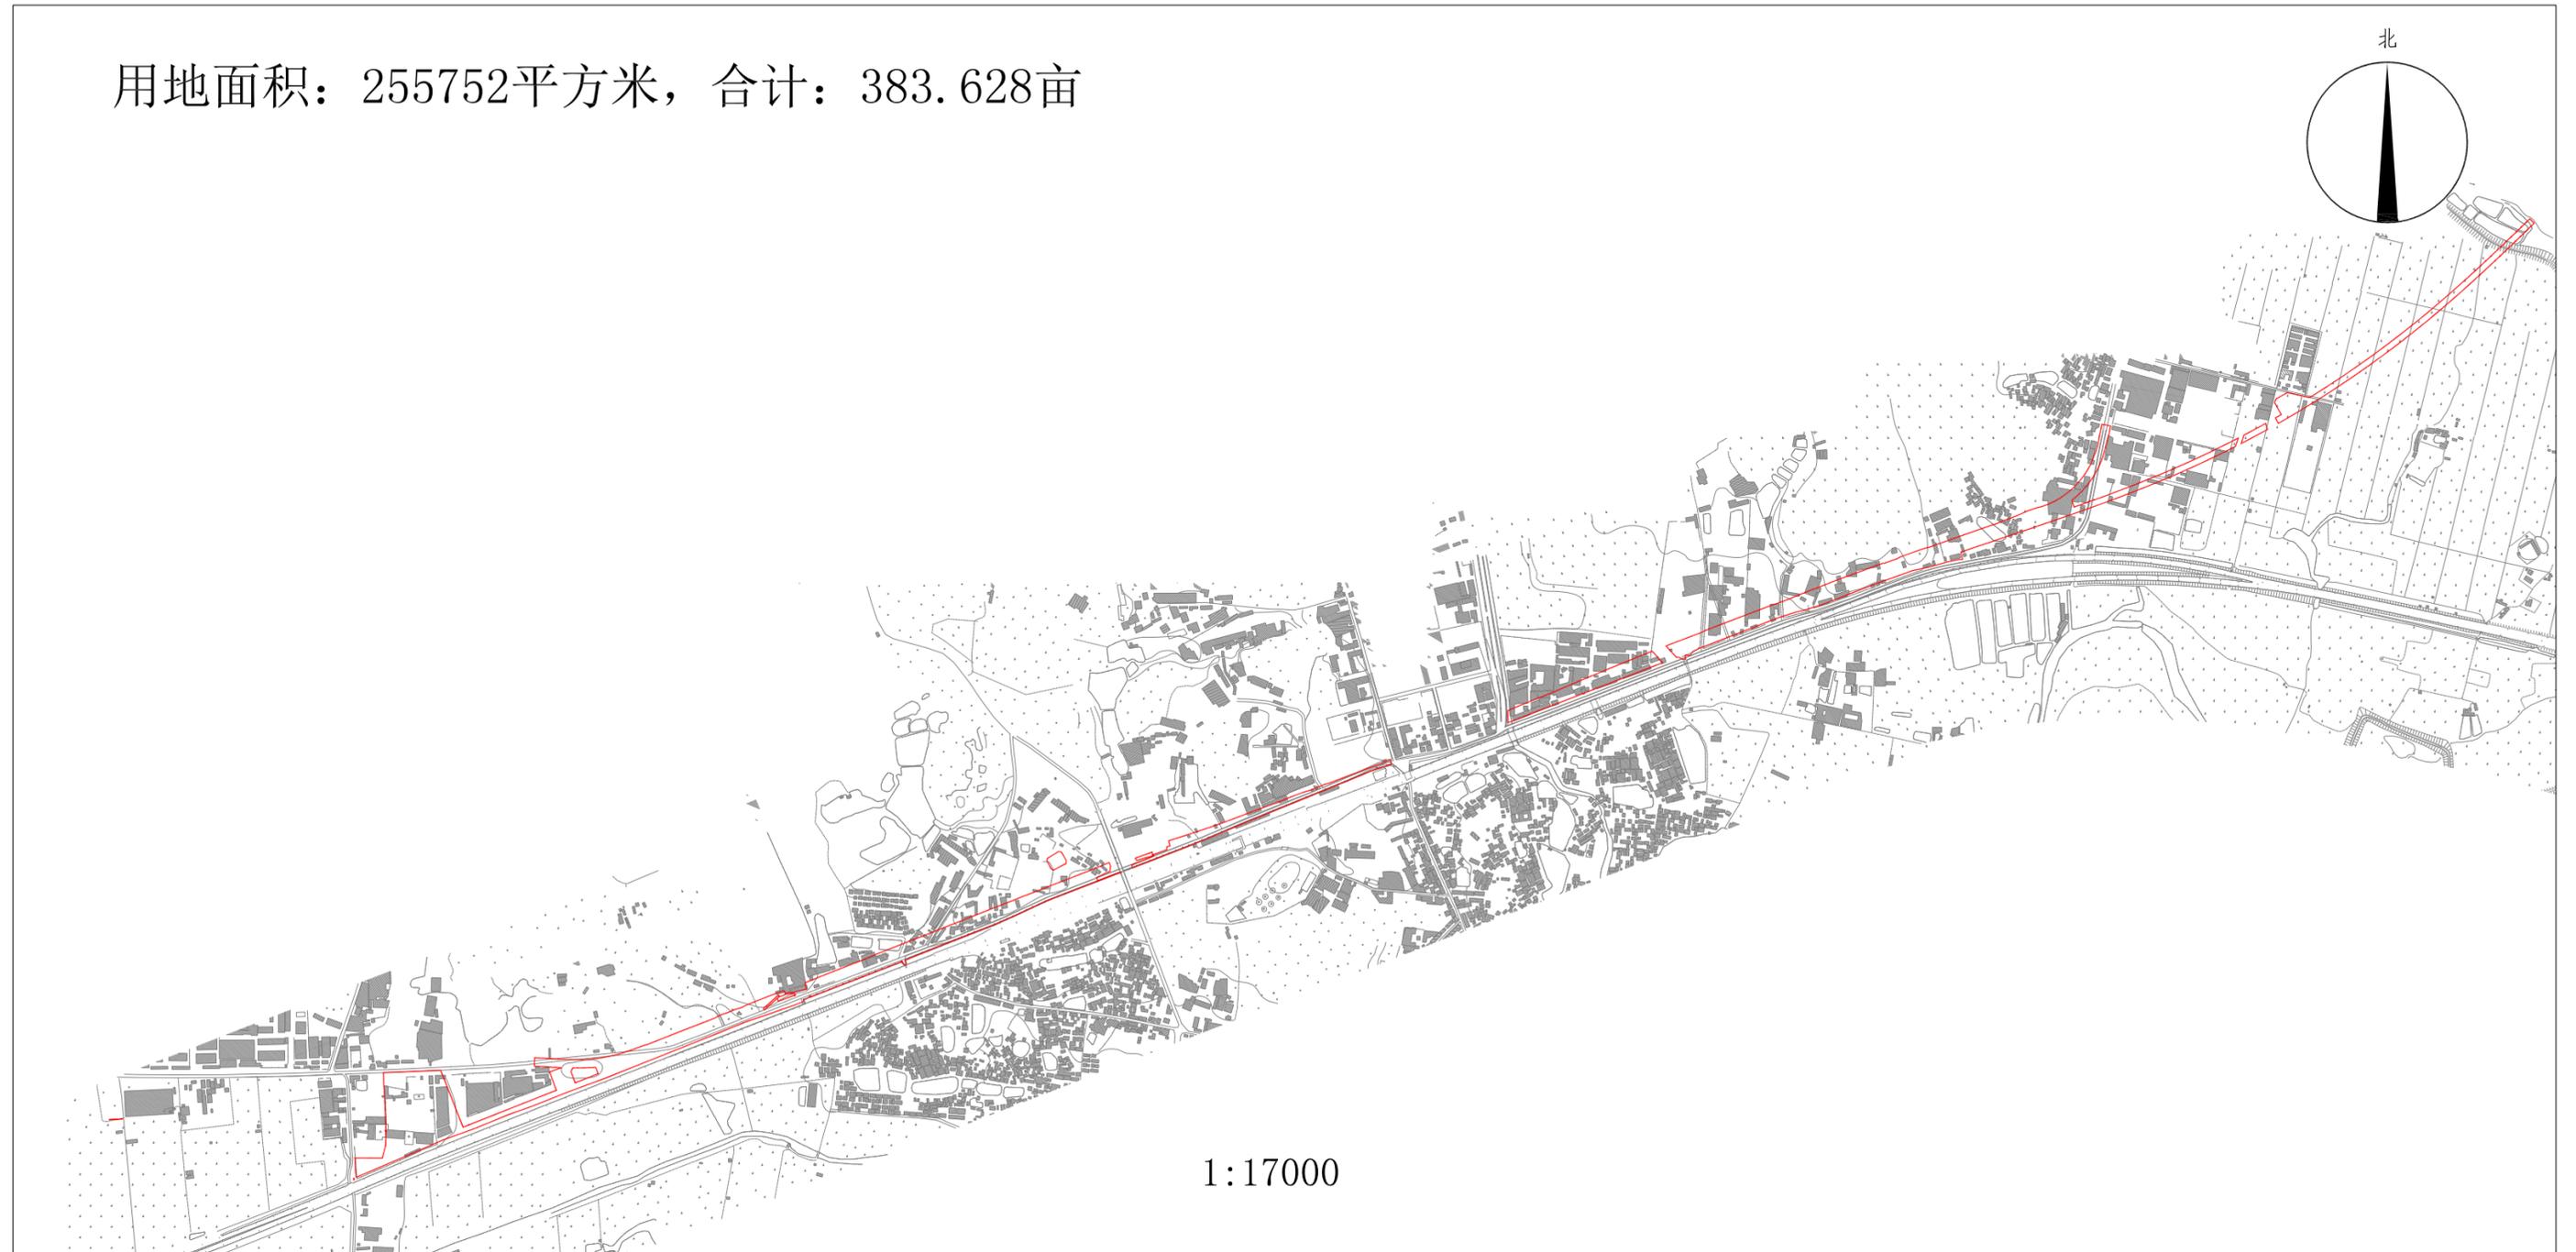

新建广州（新塘）至汕尾铁路建设项目（增城段）征地示意图

土地坐落：新塘镇

白石村：白石村股份经济联合社 岗尾村：岗尾村股份经济联合社 官道村：官道村股份经济联合社
黄沙头村：黄沙头村股份经济联合社 塘边村：塘边村股份经济联合社 新何村：新何村朝市股份经济合作社
塘美村：塘美村股份经济联合社、塘美村第二、第三、第四、第五、第六、第七、第八、第九、第十、第十一股份经济合作社
瑶田村：瑶田村股份经济联合社、瑶田村龙塘股份经济合作社 长巷村：长巷村股份经济联合社

用地面积：971922平方米，合计：1457.883亩



1:2200

新建广州（新塘）至汕尾铁路建设项目（增城段）征地示意图

土地坐落：永宁街道

长岗村：长岗村股份经济联合社

用地面积：2556平方米，合计：3.834亩

