


# 广州市从化区良口镇（街）达溪村“房地一体”权籍调查成果公告图

【公告时间：2024年 月 日至2024年 月 日】

注：经初步审定，我机构对下列不动产权利予以首次登记，根据《不动产登记暂行条例实施细则》第十七条的规定，现予公告。  
如有异议，请自本公告之日起15个工作日内将异议书面材料送达我机构。逾期无人提出异议或者异议不成立的，我机构将予以登记。  
异议书面材料送达地址：广州市从化区良口镇达溪村民委员会。  
联系方式： 联系人：

制图编号：良口镇(街)达溪村01号

制图日期：2023年12月29日

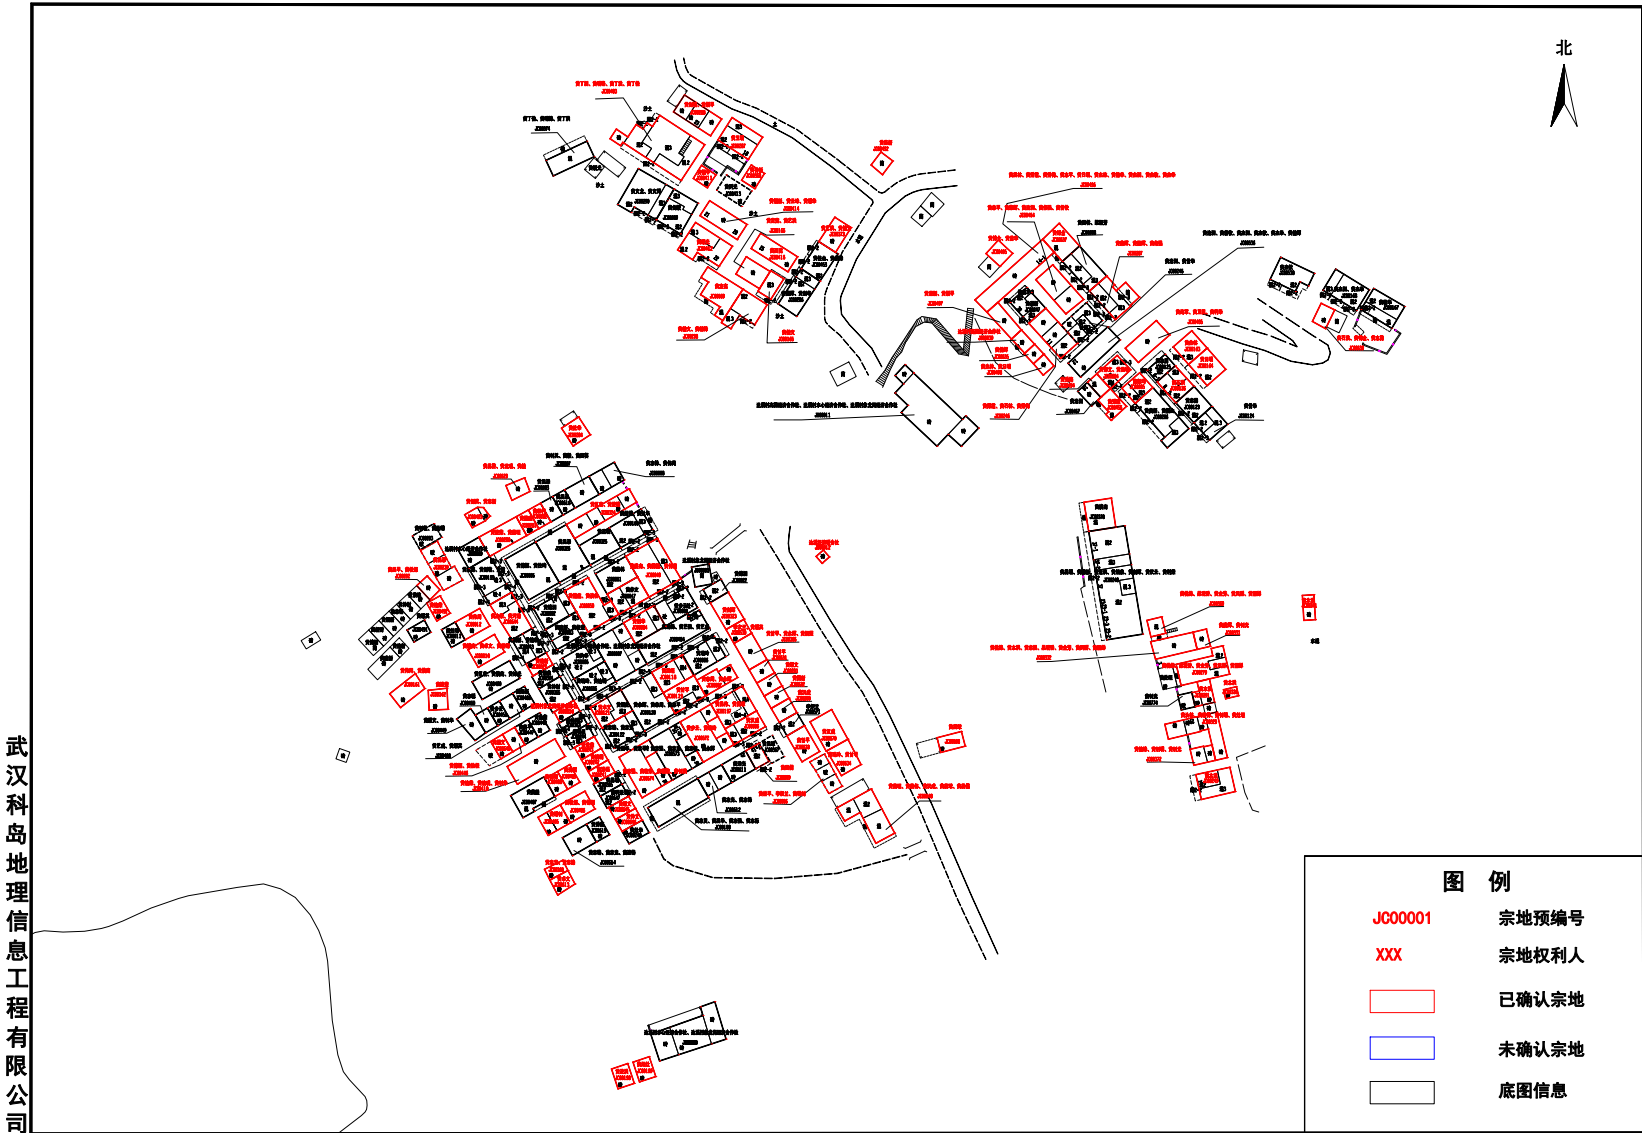

武汉科岛地理信息工程有限公司

坐标系统：广州2000坐标系

比例尺 1:500

高程系统：1985国家高程基准

社盖章：水心经济合作社  
高围经济合作社  
象龙岗经济合作社

村盖章：达溪村民委员会

登记机构：广州市规划和自然资源局从化区分局