


公告图

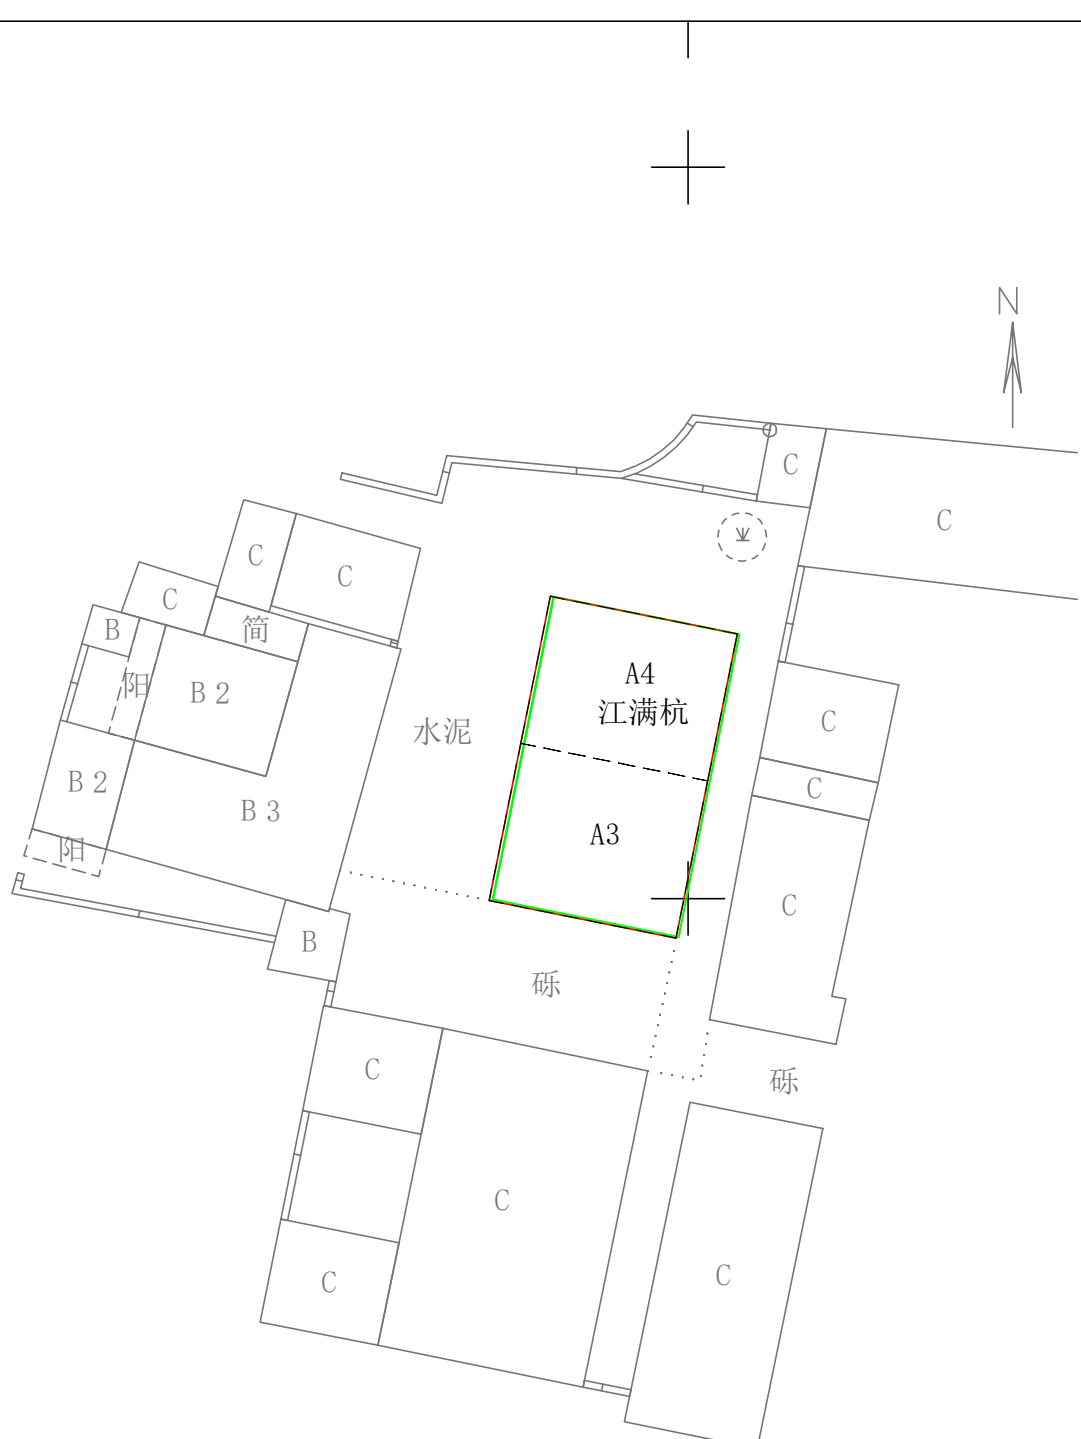

注：1、图中红色线为江满杭房屋建基范围线。
2、图中绿色线为江满杭宗地范围线，宗地编号：440114003021JC01962。

广州市规划和自然资源局花都区分局

公告日期：2024年3月28日至2024年4月17日