

宗地图


单位: m.m²

宗地代码: 440113012008JA00020

所在图幅号: 216.80-42.00



土地权利人: 广州市番禺区大石街礼村村
股份合作经济社农民集体
宗地面积: 22.19

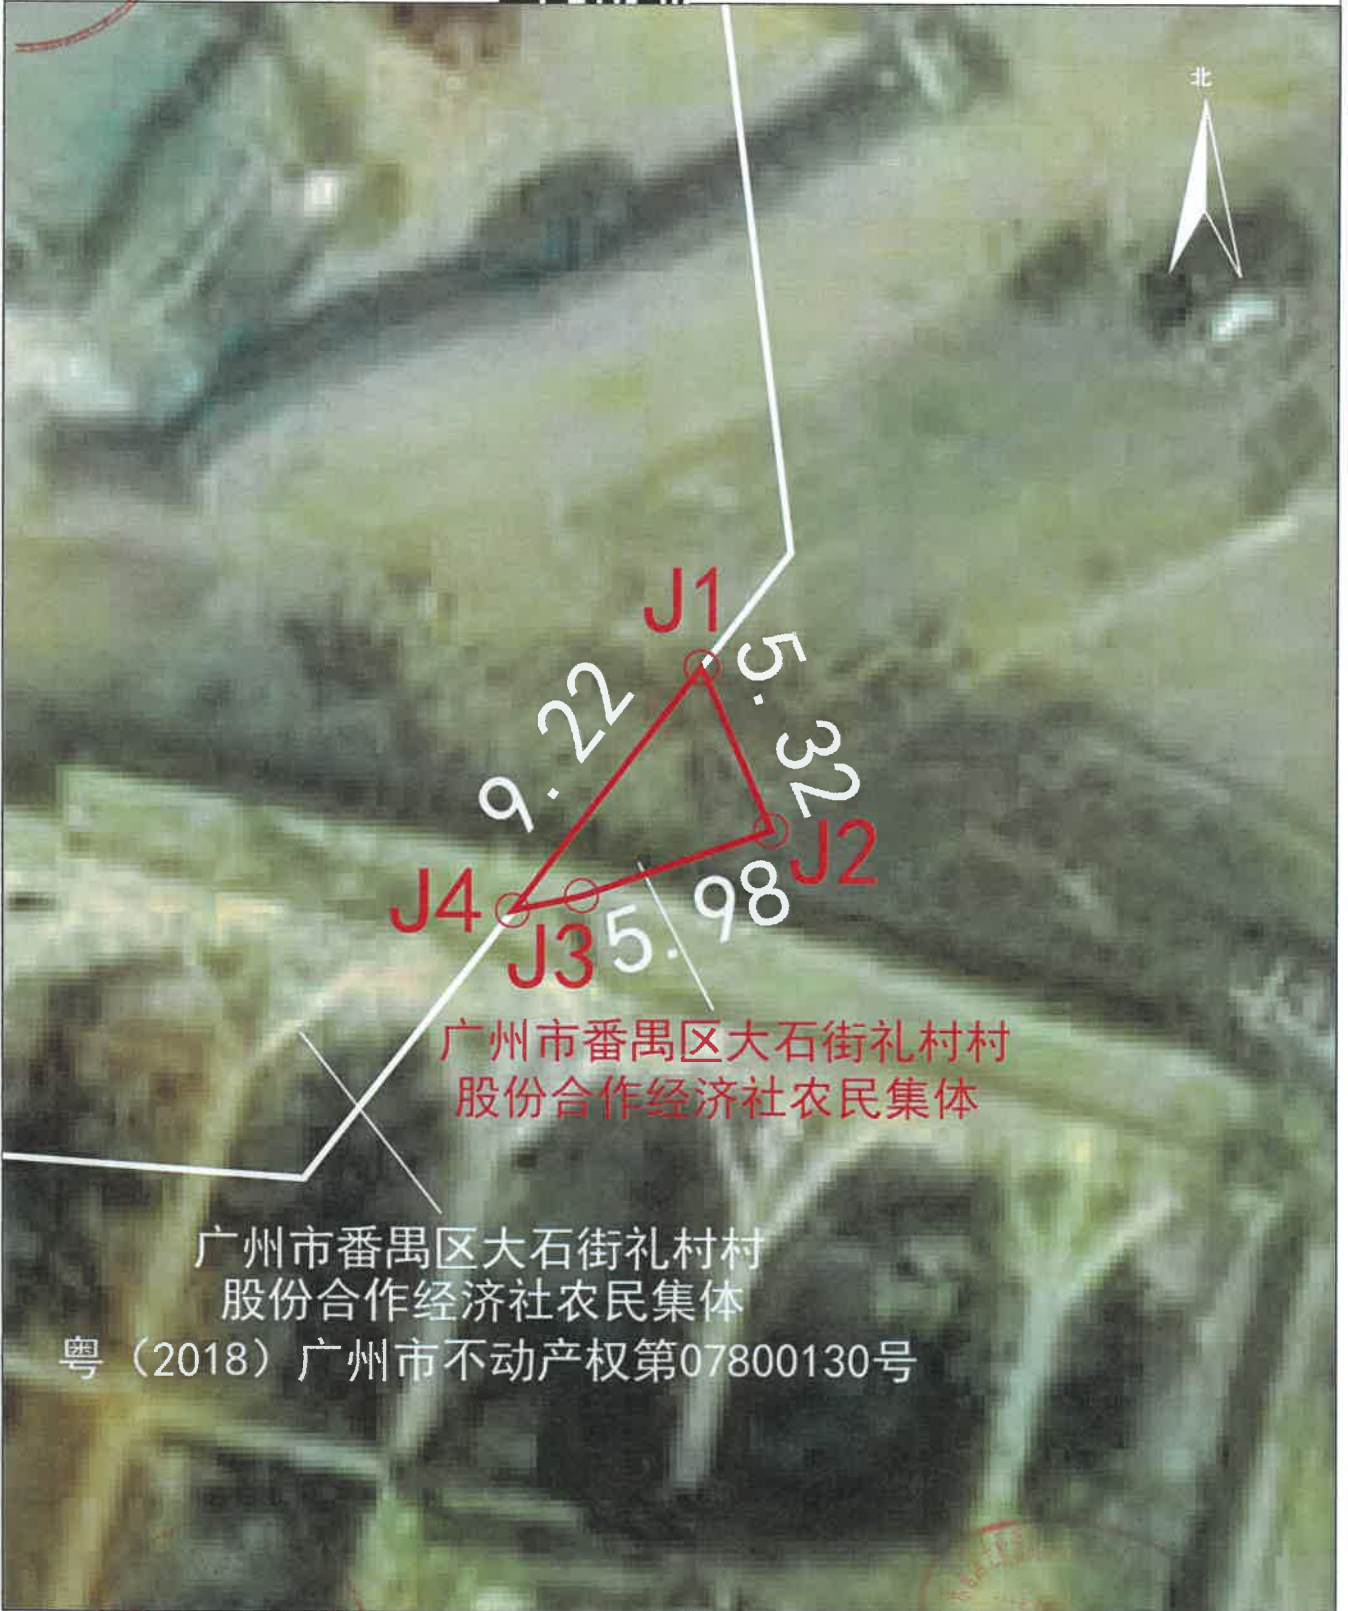

不动产登记机构

2023年11月解析法测绘界址点
绘图日期: 2024年03月08日
审核日期: 2024年03月10日
作业单位: 广州城隧勘察测绘工程有限公司

原图比例尺 1:2000

技术审查专用章
绘图员: 曾志慧
审核员: 叶飞灵