


工程编号：2023土42B164

宗地

宗地代码：440113014002JA00041

所在图幅号：215.20-36.00、215.20-37.00、214.40-37.00

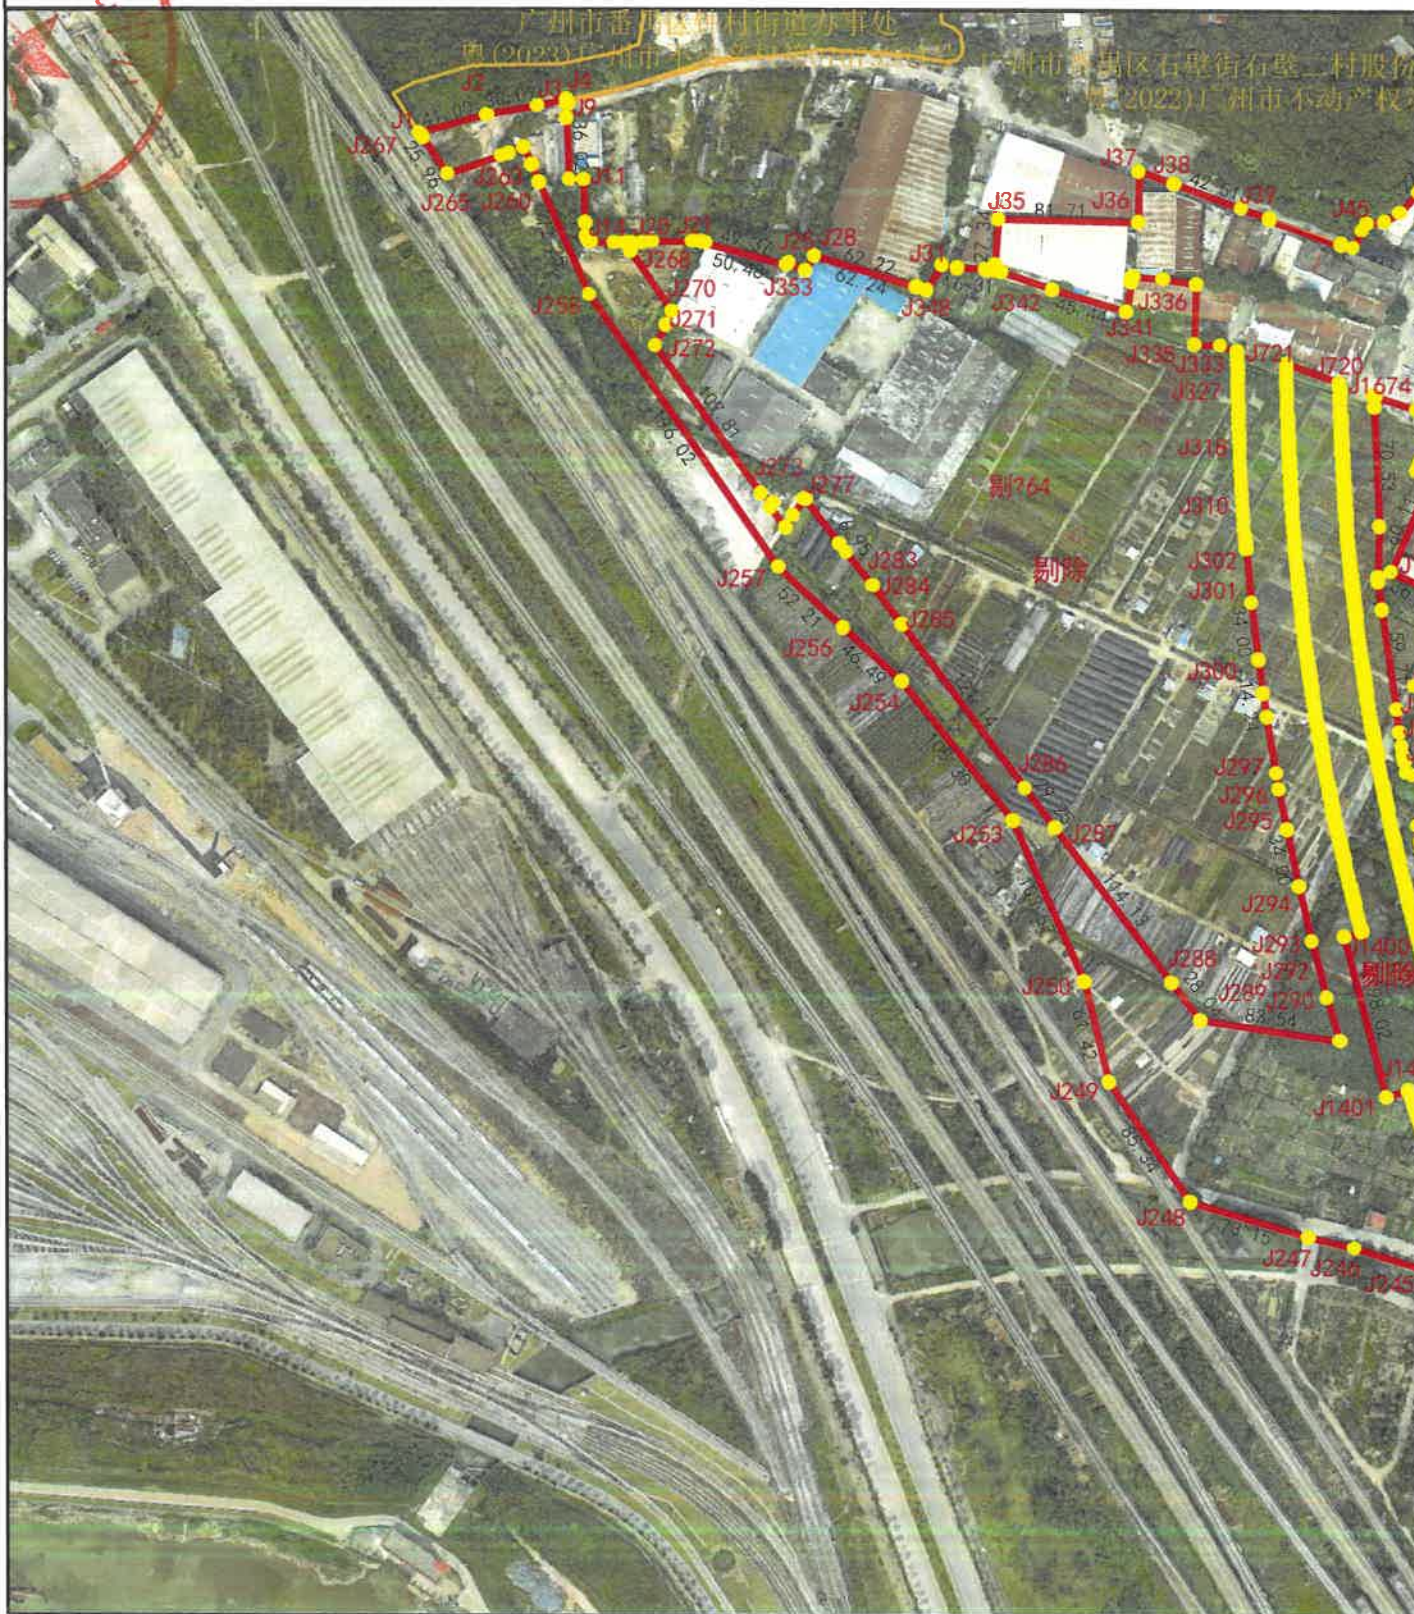

不动产登记机构

2024年3月解析法测绘界址点
 制图日期：2024年3月14日
 审核日期：2024年3月15日
 作业单位：广州市城市规划勘测设计研究院有限公司

原图比例尺