


# 荔湖ZG2023003号广州市增城区土地开发储备中心征地示意图

土地坐落:广州市增城区荔湖街明星村

用地面积: 770.90平方米 合0.0771公顷

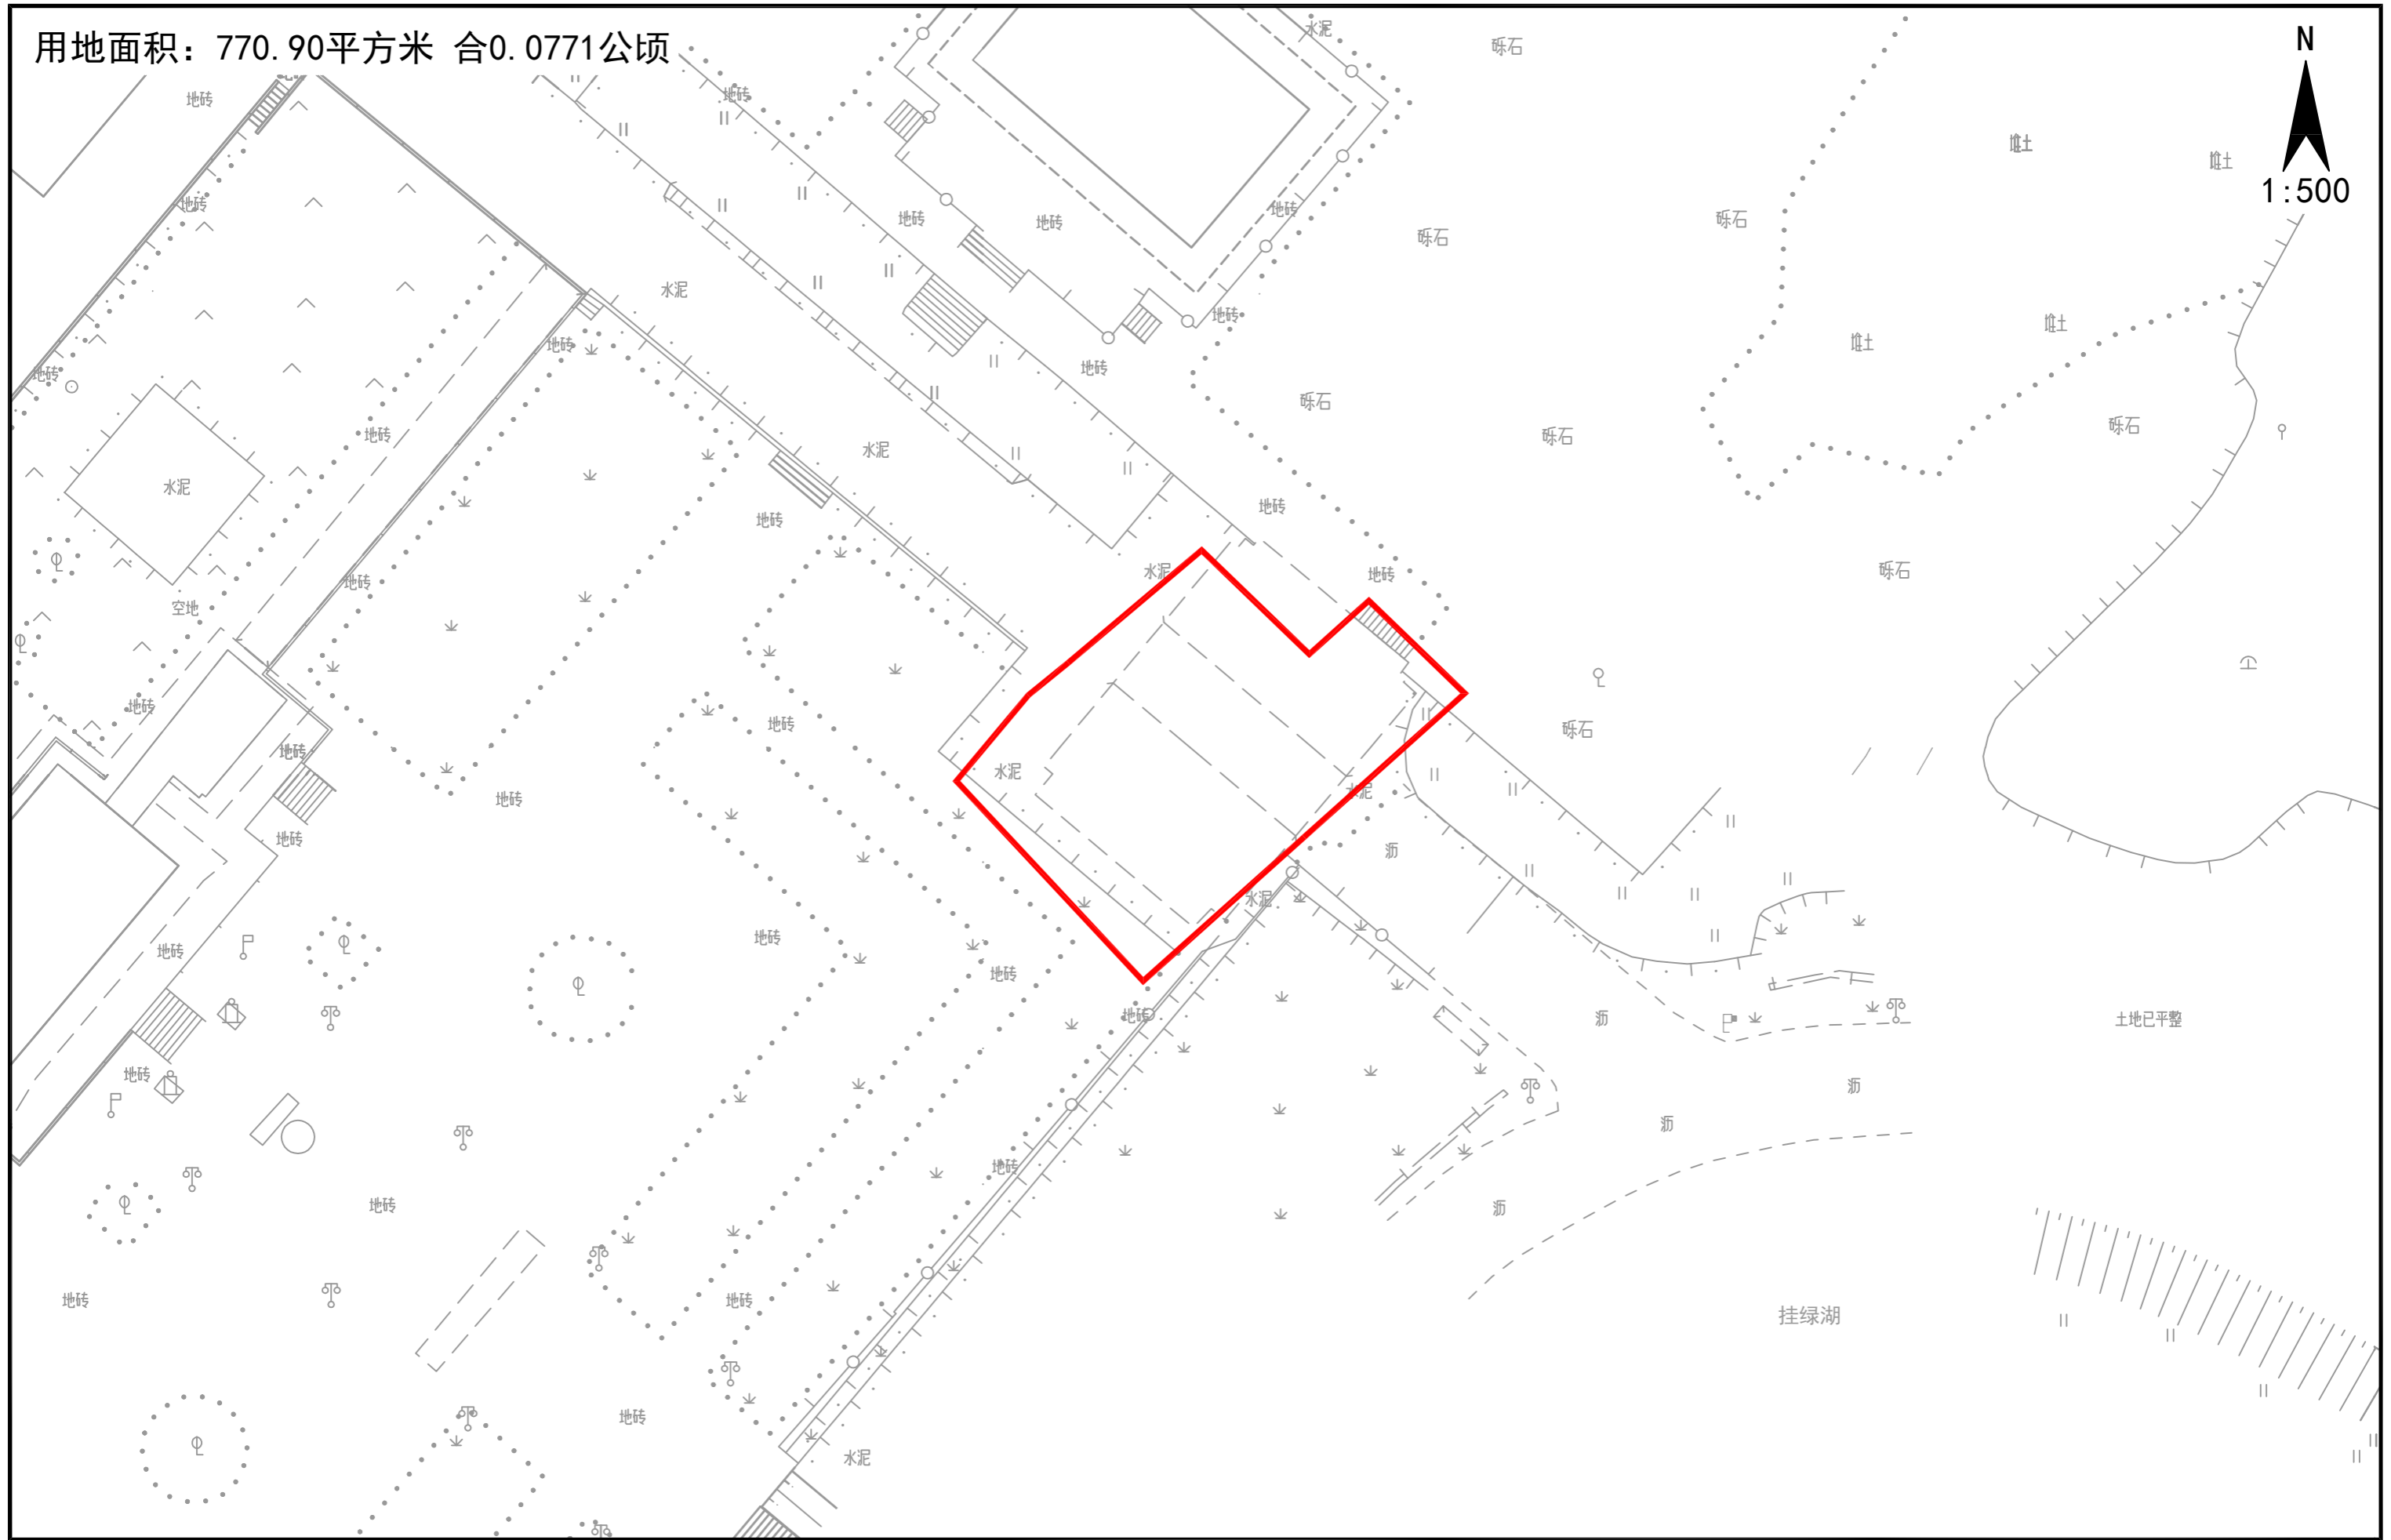

# 荔湖ZG2023004号广州市增城区土地开发储备中心征地示意图

土地坐落:广州市增城区荔湖街明星村

用地面积: 77.09平方米 合0.0077公顷

