

仙ZG2024002号广州市增城区土地开发储备中心征地示意图

土地坐落:广州市增城区仙村镇碧潭村、沙滘村

用地面积: 72761.67平方米 合7.2762公顷

N
1:5000



增城区人民政府
用章
62234

增城区
广州市增城
征地专
011803


增城区人民政府
用章
62234

仙ZG2024001号广州市增城区土地开发储备中心征地示意图

土地坐落:广州市增城区仙村镇碧潭村

用地面积: 28947.88平方米 合2.8948公顷

N
1:3000

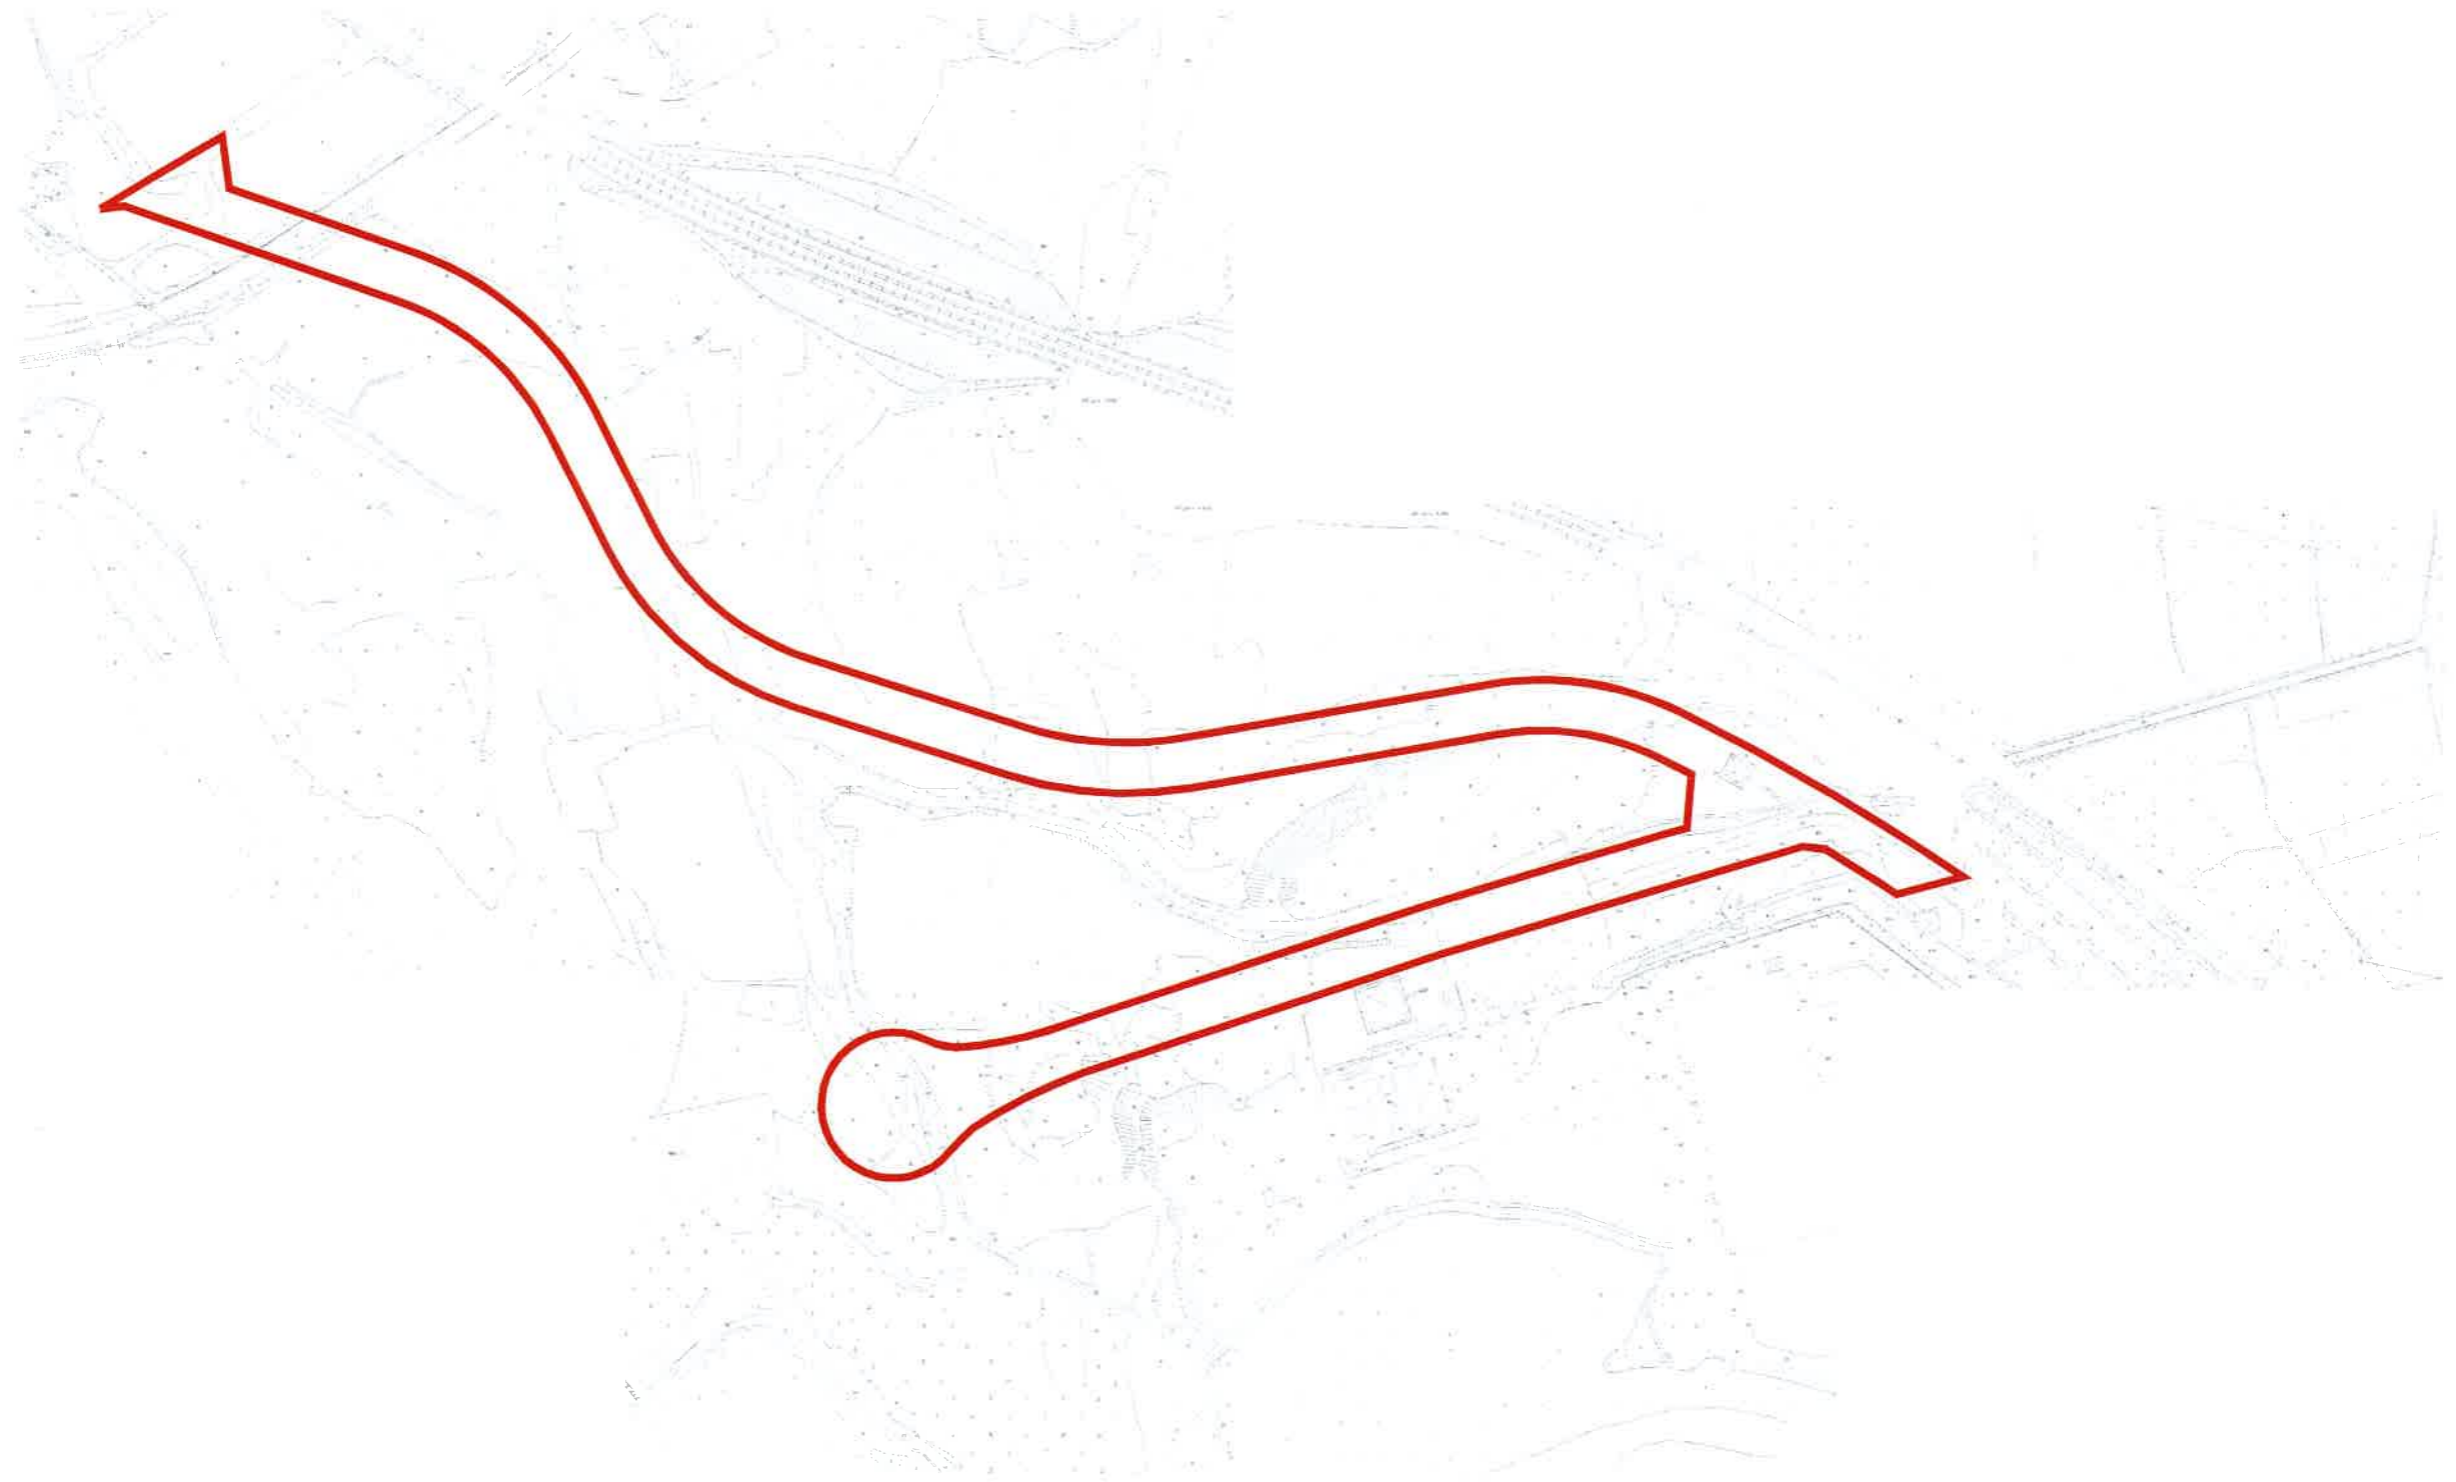

仙ZG2023071号广州市增城区土地开发储备中心征地示意图

土地坐落:广州市增城区仙村镇碧潭村

红线范围总面积: 16641.72平方米 合1.6642公顷

N
1:1000



仙ZG2023074号广州市增城区土地开发储备中心征地示意图

土地坐落：广州市增城区仙村镇碧潭村

红线范围总面积：46682.42平方米 合4.6682公顷

N
1:1200

