
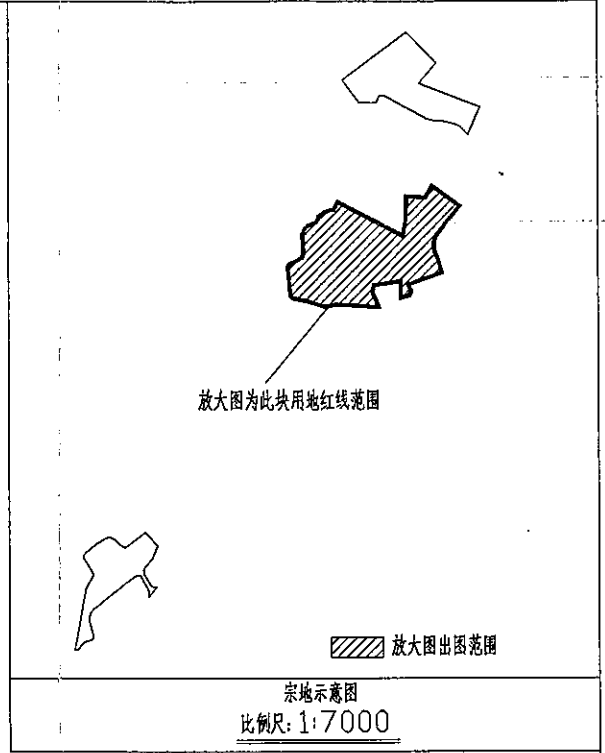


房屋建筑面积实测放大图

测：43021831001

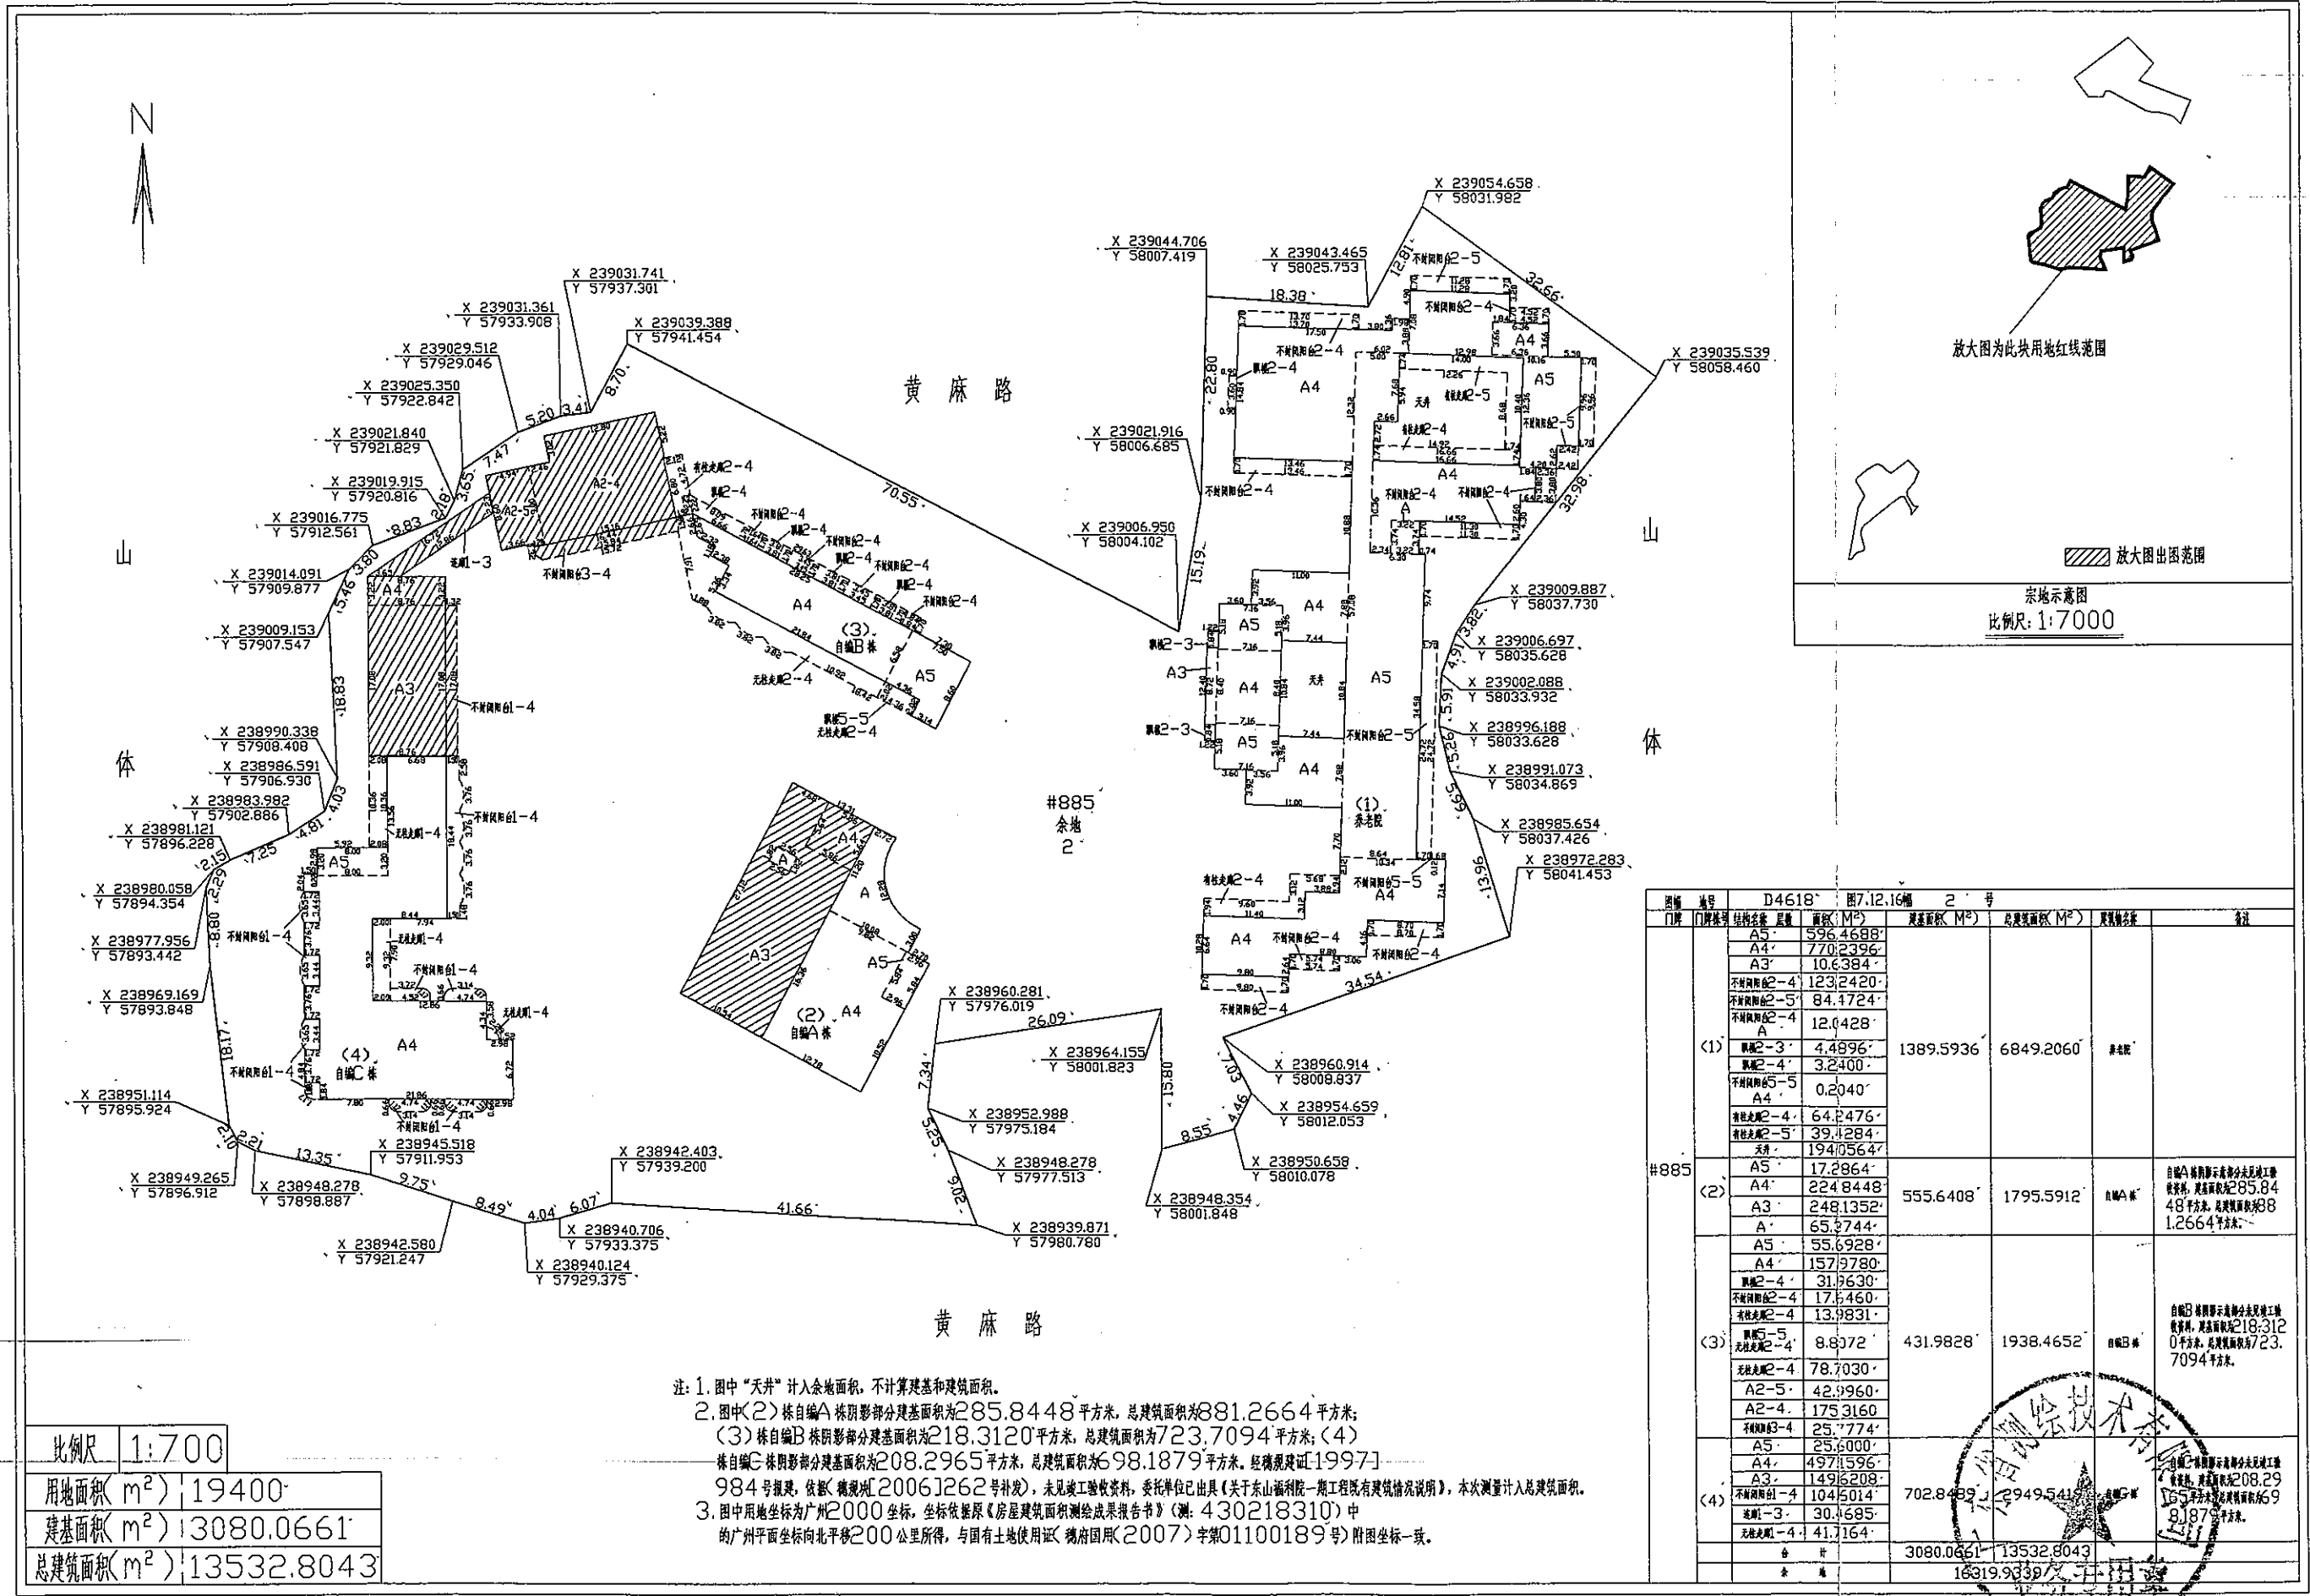

比例尺	1:700
用地面积 (m ²)	19400
建基面积 (m ²)	13080.0661
总建筑面积 (m ²)	13532.8043

注：1. 图中“天井”计入余地面积，不计算建基和建筑面积。
 2. 图中(2)栋自编A栋阴影部分建基面积为285.8448平方米，总建筑面积为881.2664平方米；
 (3)栋自编B栋阴影部分建基面积为218.3120平方米，总建筑面积为723.7094平方米；(4)栋自编C栋阴影部分建基面积为208.2965平方米，总建筑面积为698.1879平方米。经德规建[1997]984号报建，依据《德规州[2006]262号补发》，未见竣工验收资料，委托单位已出具《关于东山福利院一期工程既有建筑情况说明》，本次测量计入总建筑面积。
 3. 图中用地坐标为广州2000坐标，坐标依据原《房屋建筑面积测绘成果报告书》(测：430218310)中的广州平面坐标向北平移200公里所得，与国有土地使用证(德规国用(2007)字第01100189号)附图坐标一致。

图幅	编号	D4618	图7.12.16幅	2	号	图例	备注						
#885	(1)	A5	596.4688	1389.5936	6849.2060	房屋							
		A4	770.2396										
		A3	10.6384										
		不规则2-4	123.2420										
		不规则2-5	84.1724										
		不规则2-4	12.0428										
		不规则3-3	4.4896										
		不规则2-4	3.2400										
		不规则2-5	0.2040										
		不规则2-4	64.2476										
		不规则2-5	39.4284										
		天井	194.0564										
		A5	17.2864					555.6408	1795.5912	自编A栋	自编A栋阴影部分未竣工工程数据，总建筑面积285.8448平方米，总建筑面积881.2664平方米。		
		A4	224.8448										
		A3	248.1352										
A	65.2744												
A5	55.6928												
A4	157.9780												
不规则2-4	31.9630												
不规则2-4	17.4660												
不规则2-4	13.9831												
不规则2-4	8.8372	431.9828	1938.4652	自编B栋	自编B栋阴影部分未竣工工程数据，总建筑面积218.3120平方米，总建筑面积723.7094平方米。								
不规则2-4	78.7030												
A2-5	42.9960												
A2-4	175.3160												
不规则3-4	25.7774												
A5	25.6000												
A4	497.596					702.8489	2949.541	自编C栋	自编C栋阴影部分未竣工工程数据，总建筑面积208.2965平方米，总建筑面积698.1879平方米。				
A3	149.6208												
不规则1-4	104.5014												
不规则-3	30.685												
不规则-4	41.7164												
合计										3080.0661	13532.8043		
备注										16319.9339			