


宁西ZG2022026号广州市增城区土地开发储备中心征地示意图

土地坐落:广州市增城区宁西街九如村

用地面积: 5639.01 平方米 合0.5639公顷

N
1:700

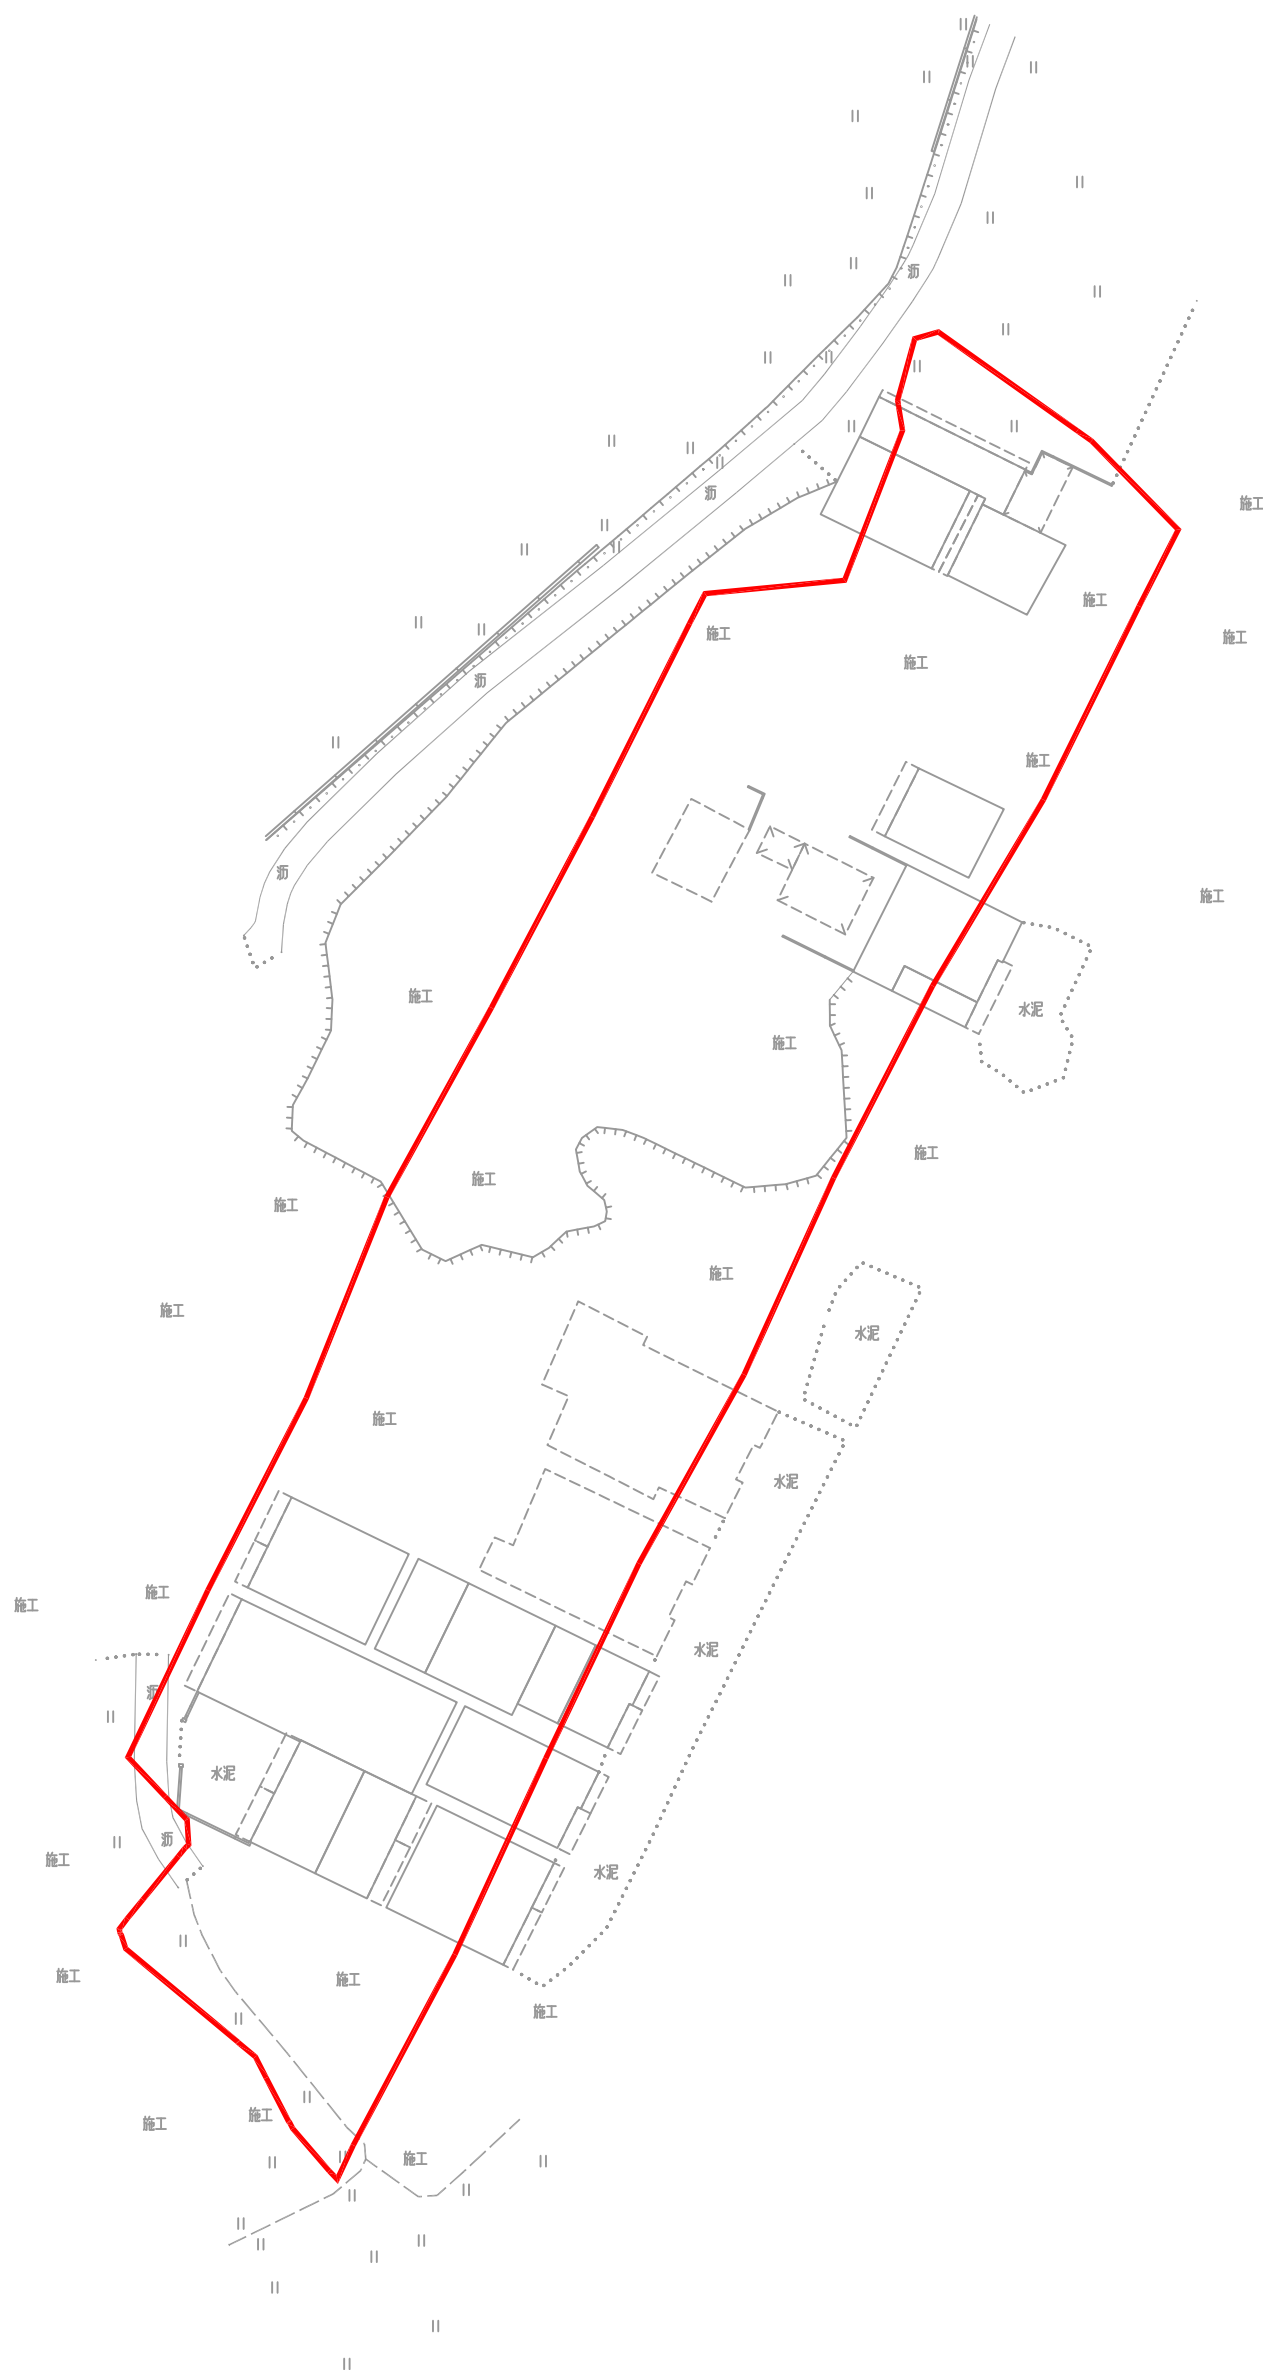

宁西ZG2022027号广州市增城区土地开发储备中心征地示意图

土地坐落:广州市增城区宁西街章陂村

红线面积: 620.29 平方米 合0.0620公顷

