

# 宗地图


单位: m<sup>2</sup>

宗地代码: 440113012017JA00063

所在图幅号: 216.00-43.00、216.00-44.00

土地权利人: 广州市番禺区大石街植村村股份合作经济社农民集体

宗地面积: 4239.52

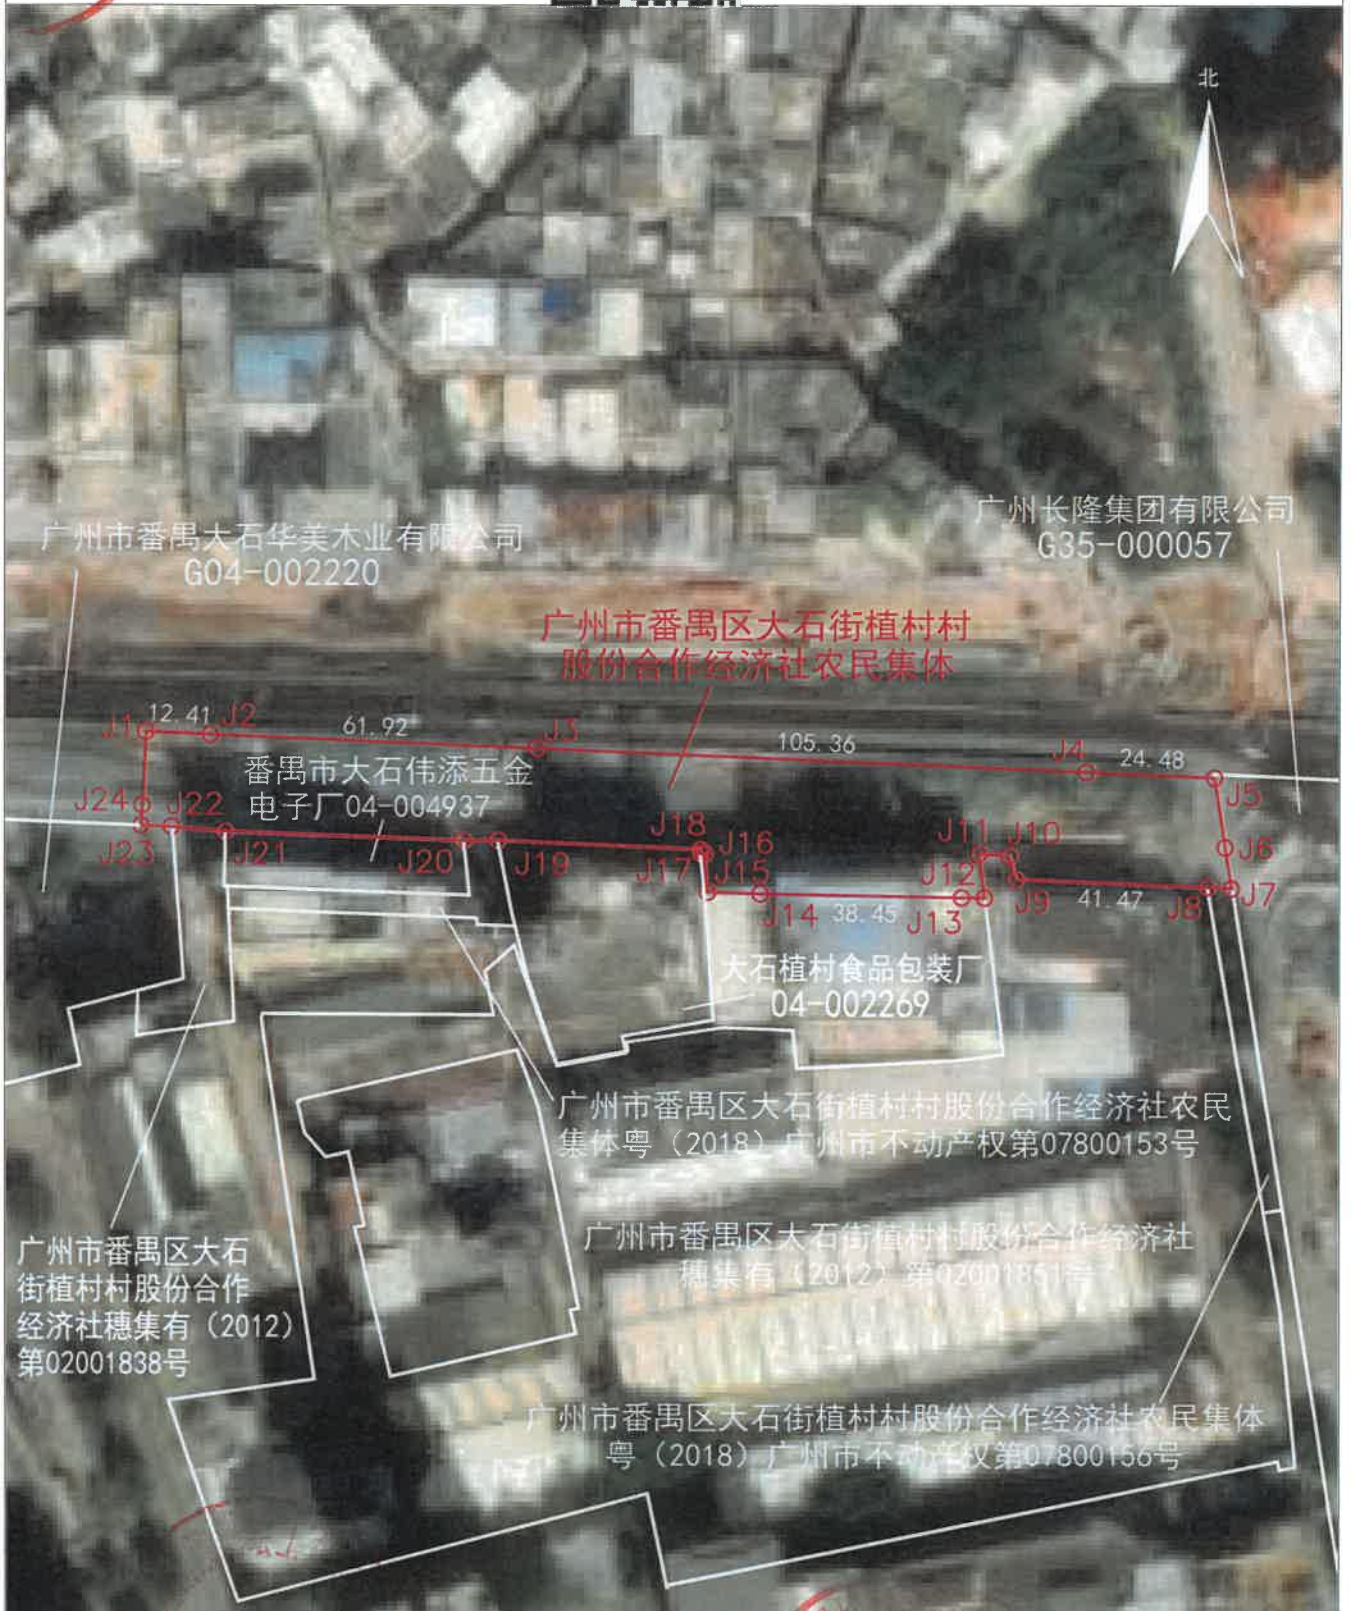

不动产登记机构

2023年12月解析法测绘界址点  
 绘图日期: 2024年03月06日  
 审核日期: 2024年03月08日  
 作业单位: 广州城隧勘察测绘工程有限公司

原图比例尺 1:2000

绘图员: 曾志慧  
 审核员: 闫文斌

