


广州花都汽车城发展有限公司东风日产产能扩建项目纬五、纬六、纬七（共三桥）工程项目征地补偿安置公告附图（一）


用地方案号:14108020220006
业务号:202300689-1

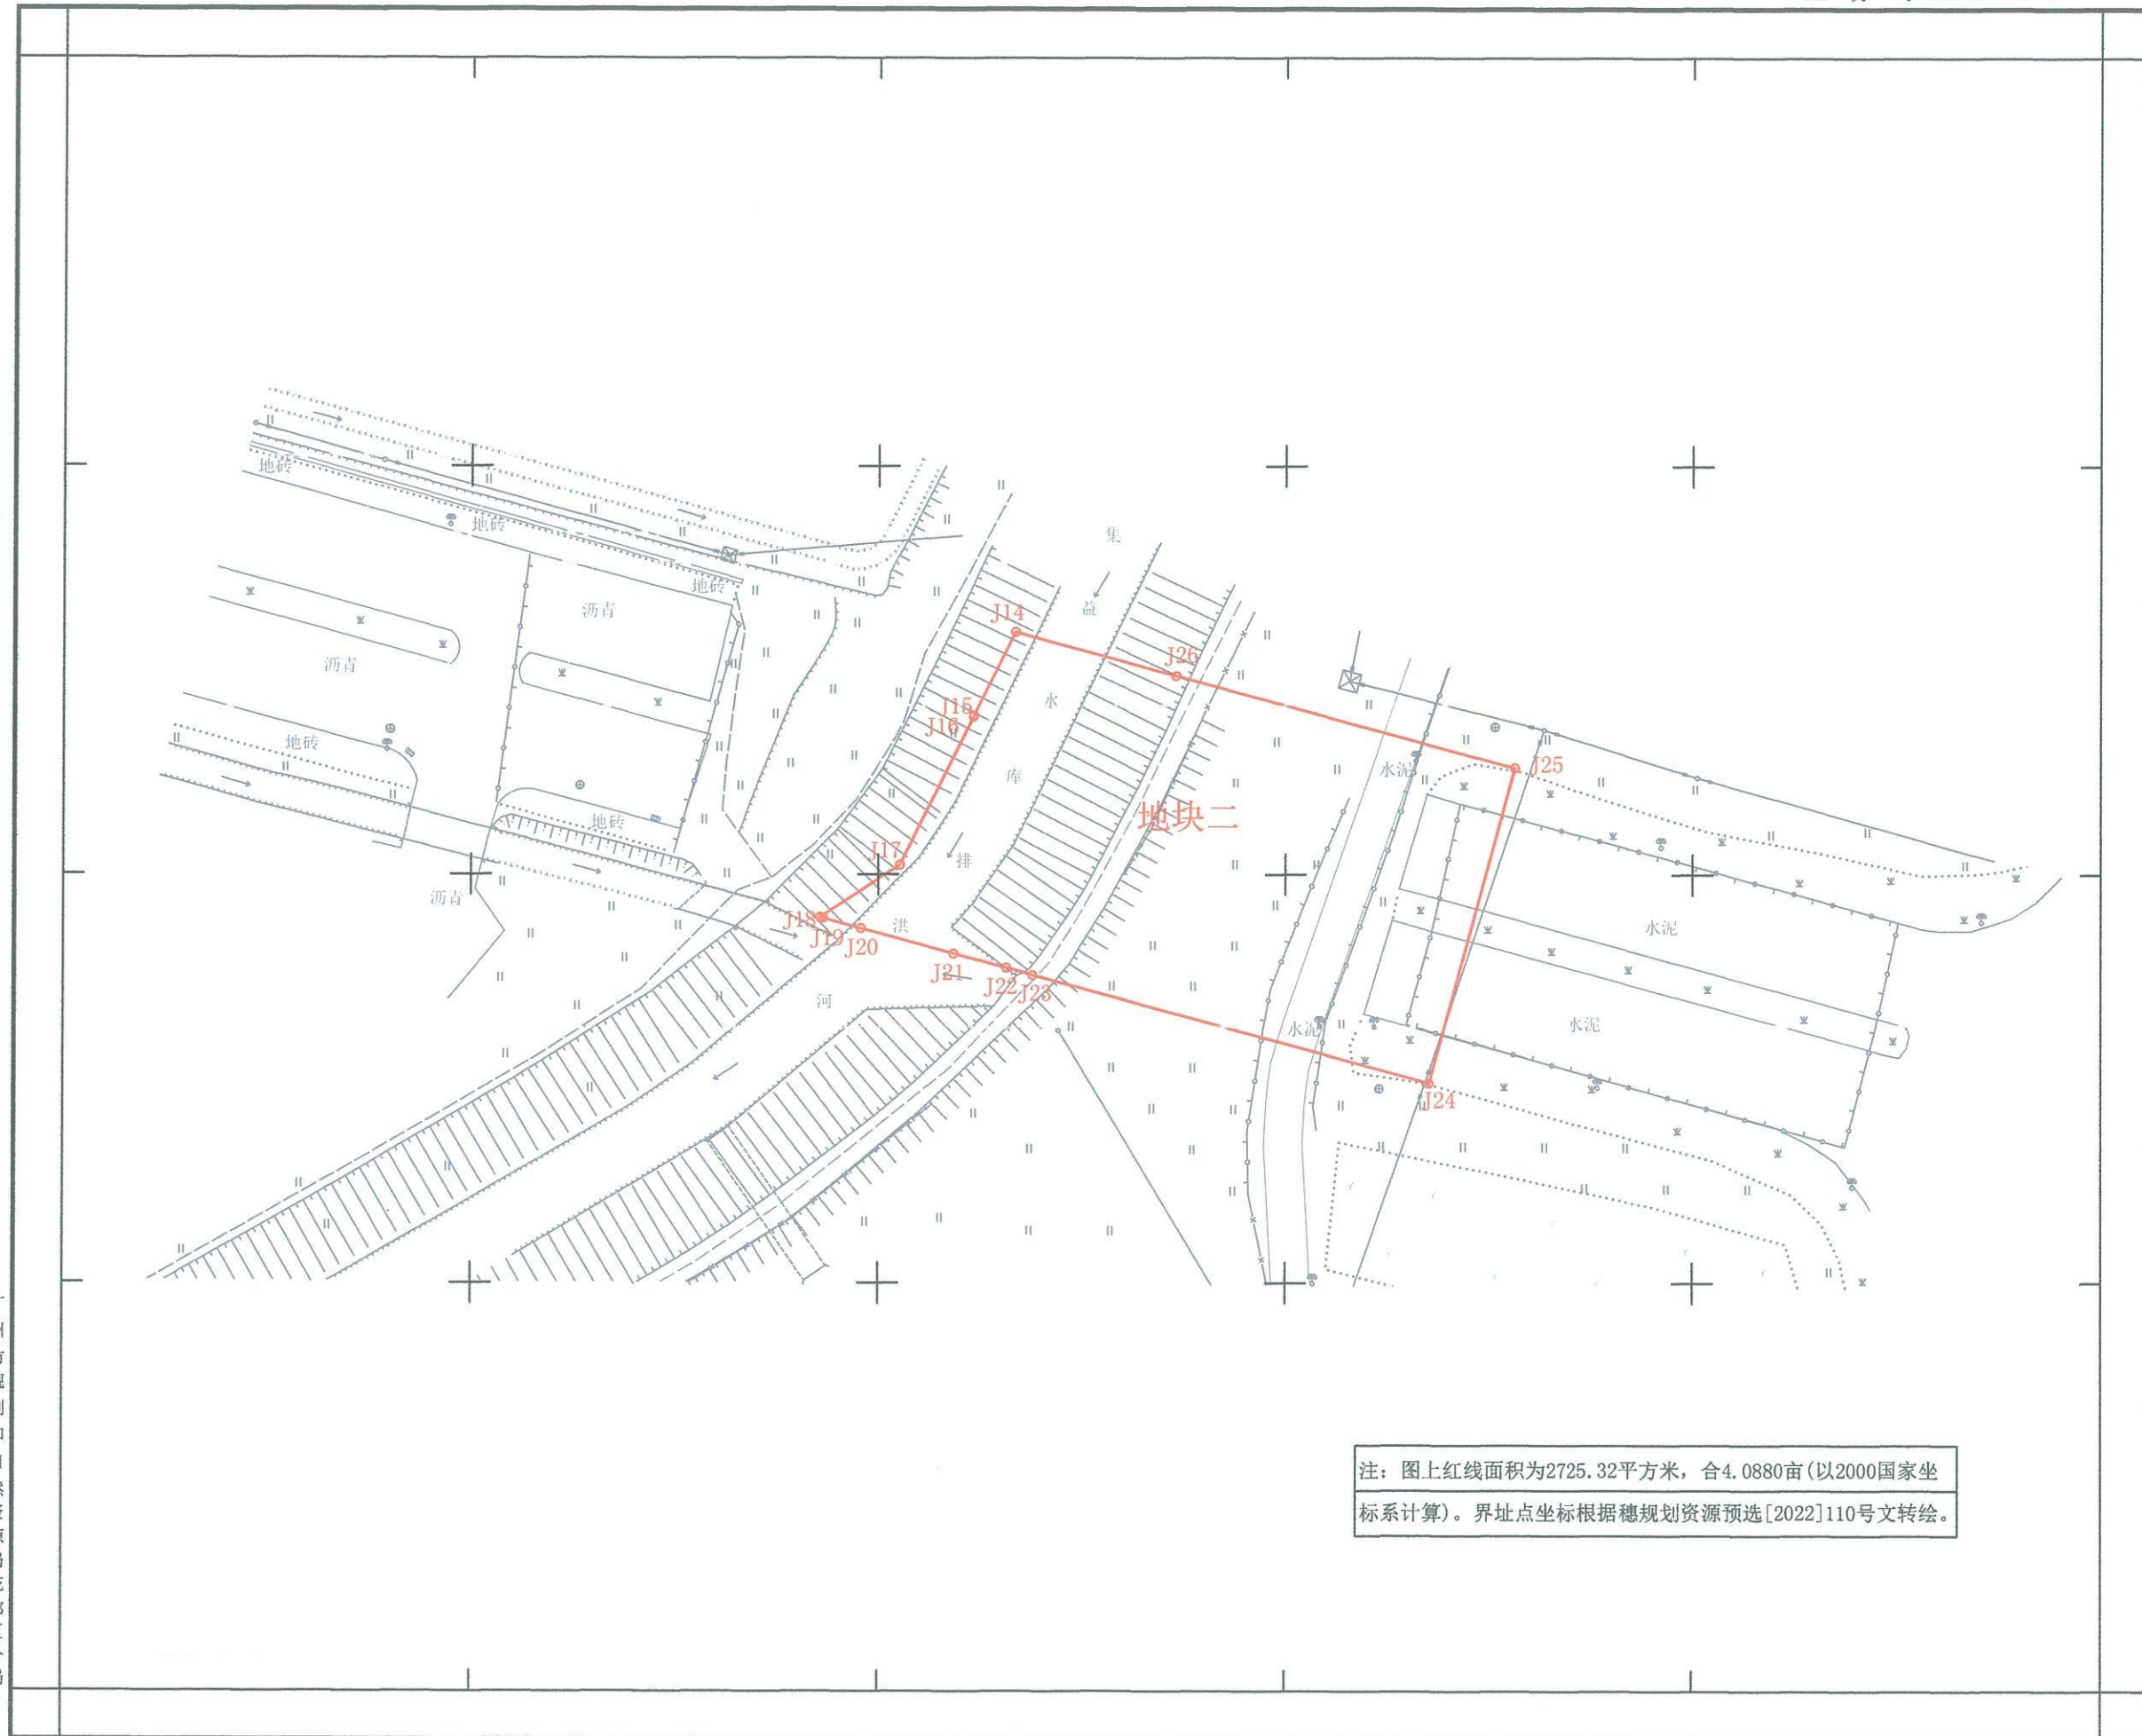

广州市规划和自然资源局花都区分局

广州花都汽车城发展有限公司东风日产产能扩建项目纬五、纬六、纬七（共三桥）工程项目征地补偿安置公告附图（二）

用地方案号:14108020220006
业务号:202300689-2

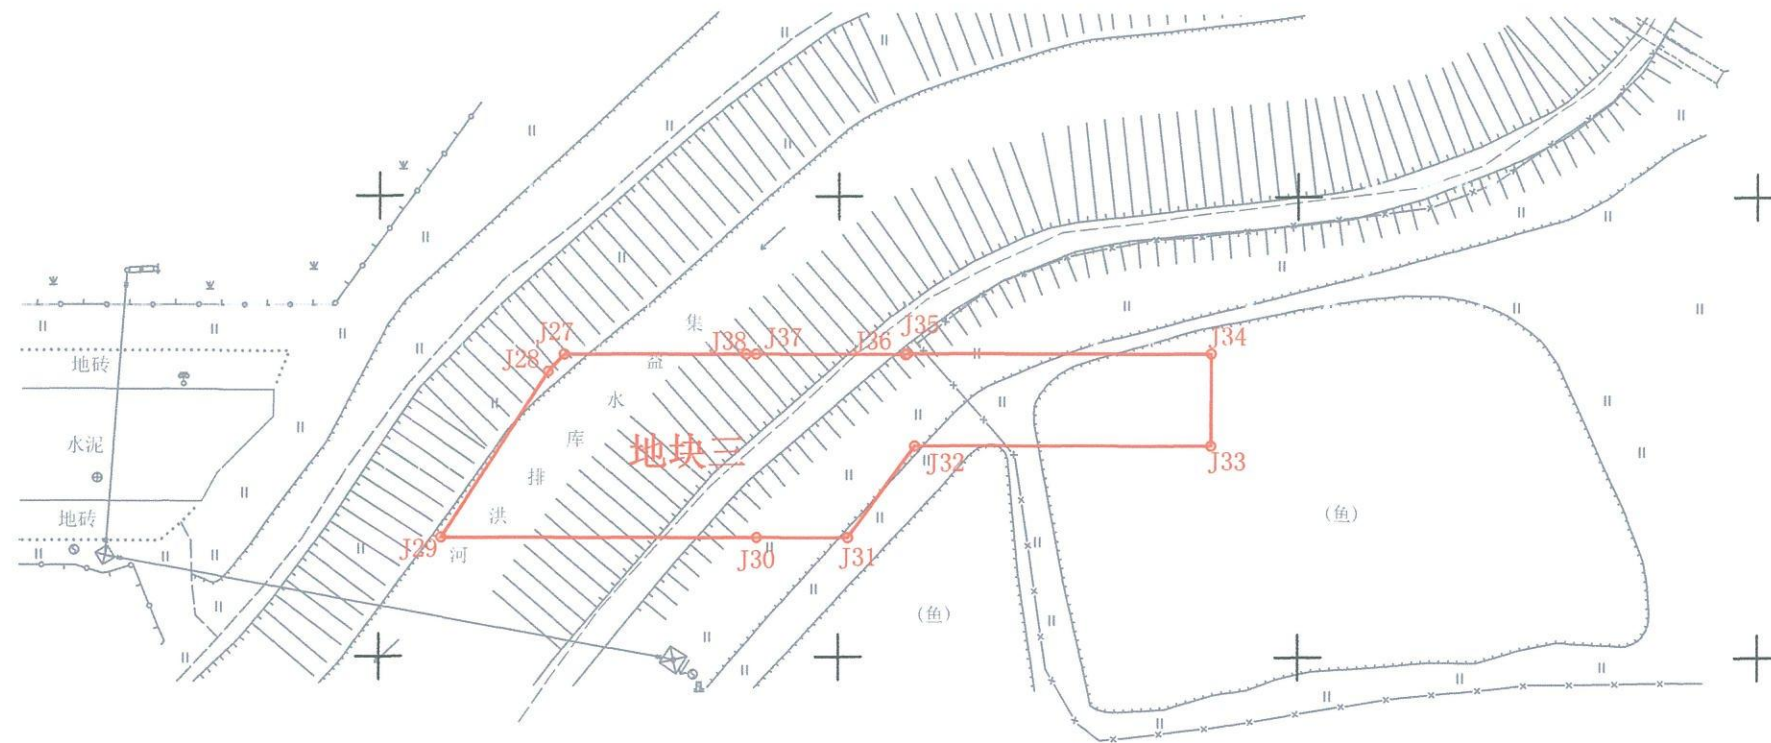

注：图上红线面积为1183.85平方米，合1.7758亩(以2000国家坐标系计算)。界址点坐标根据穗规规划资源预选[2022]110号文转绘。

广州市规划和自然资源局花都分局