

宁西ZG2023070号广州市增城区土地开发储备中心征地示意图

土地坐落:广州市增城区宁西街郭村村、中元村


红线范围总面积: 19441.67平方米 合1.9442公顷

[注: A区面积: 14004.08平方米

B区面积: 5437.59平方米

红线范围总面积=A区面积+B区面积]

N
1:1000

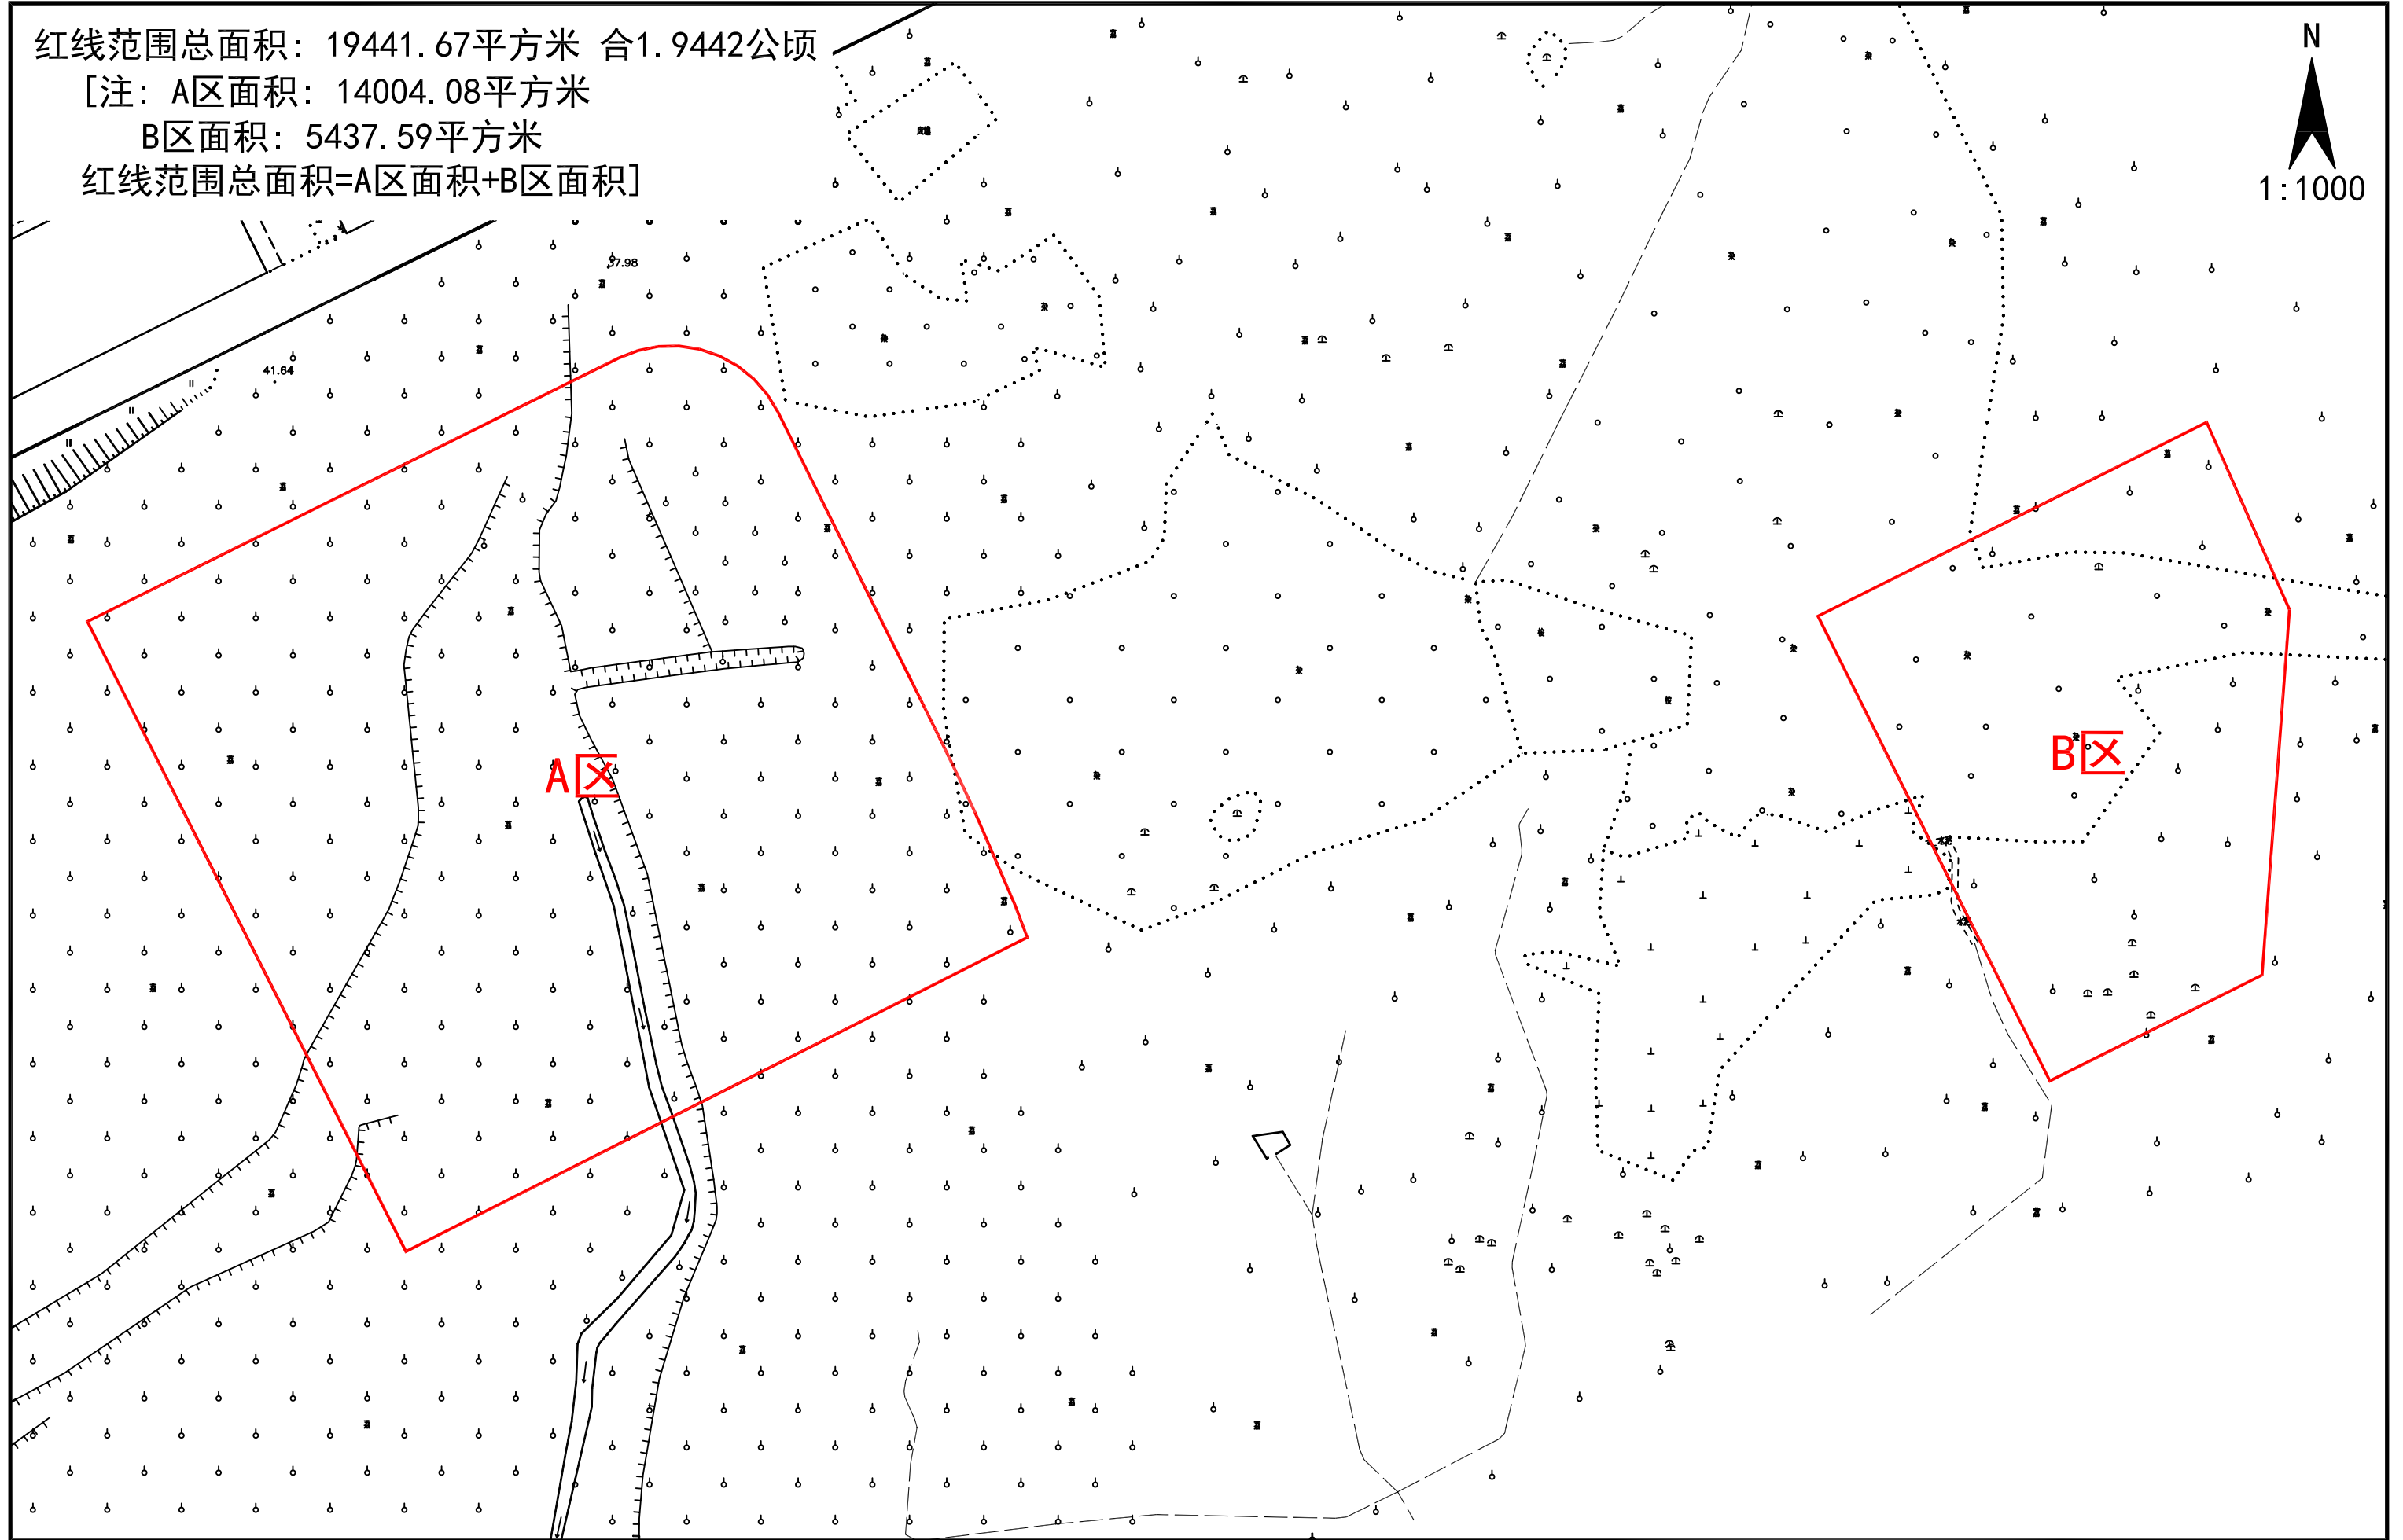

宁西ZG2023071号广州市增城区土地开发储备中心征地示意图

土地坐落:广州市增城区宁西街郭村村

红线范围总面积: 1951.00平方米 合0.1951公顷

