


宁西ZG2023058号广州市增城区土地开发储备中心征地示意图

土地坐落:广州市增城区宁西街湖中村

用地面积: 51924.74平方米 合5.1925公顷

N
1:2000

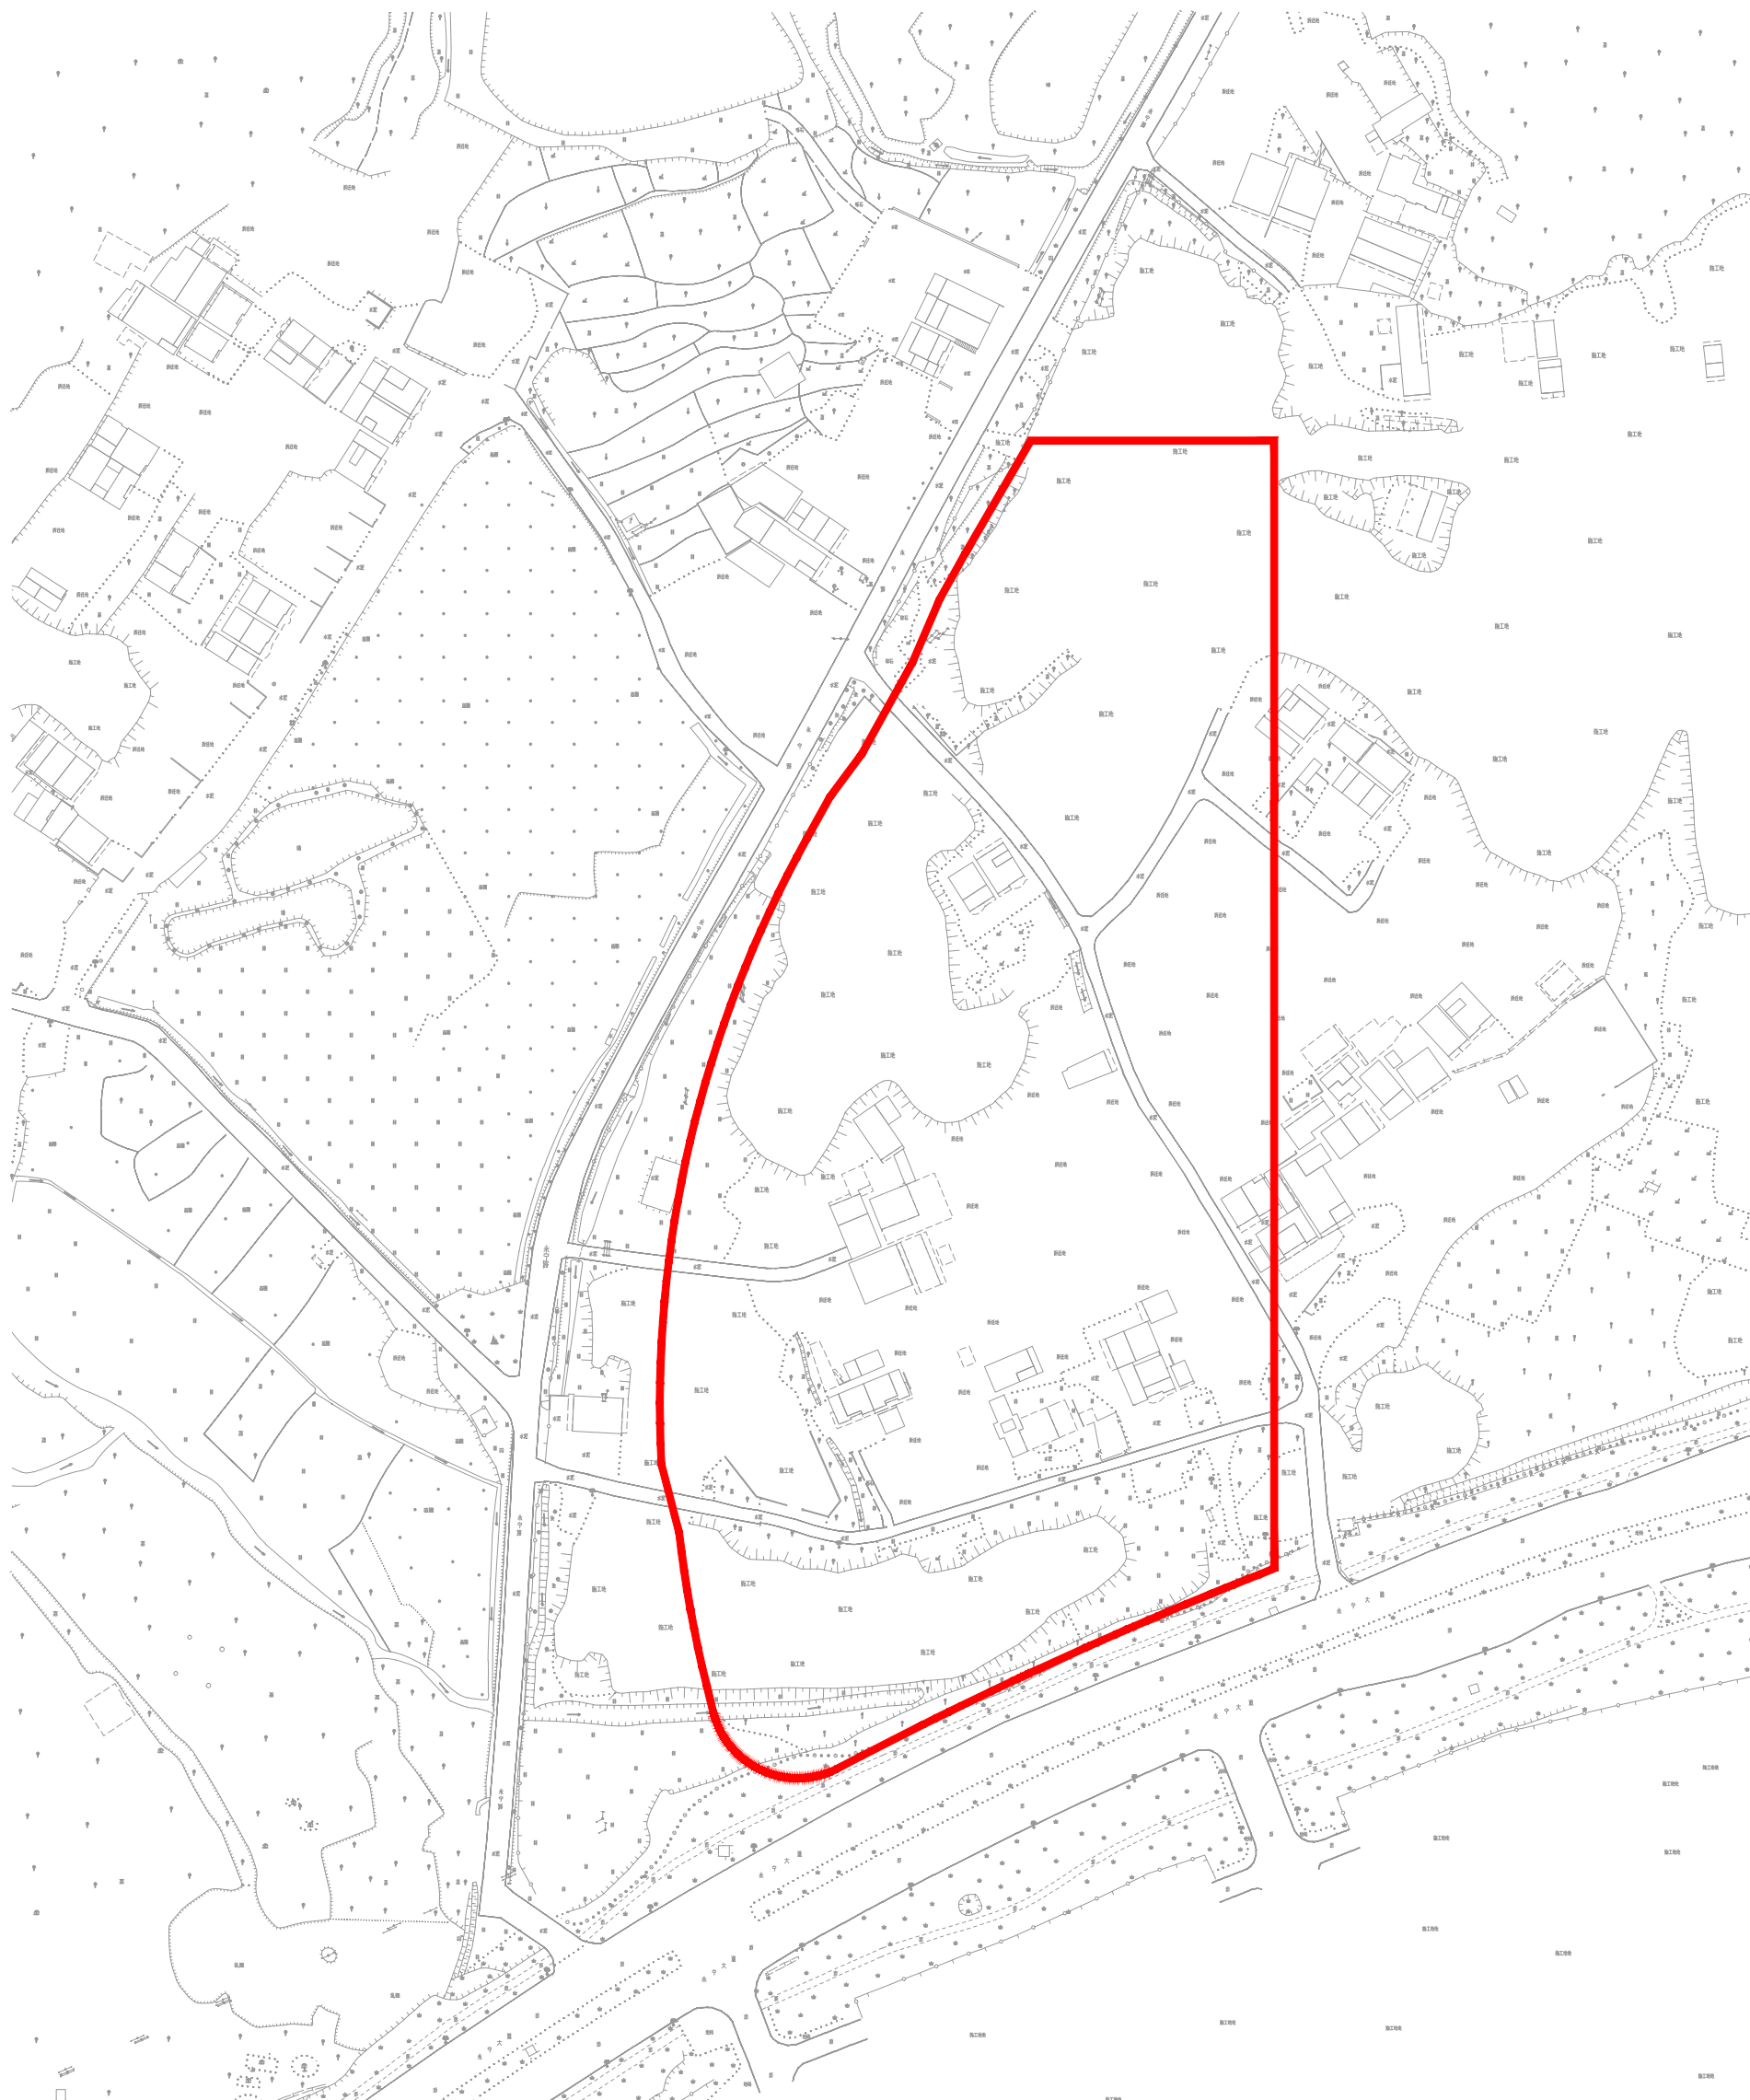

宁西ZG2023059号广州市增城区土地开发储备中心征地示意图

土地坐落:广州市增城区宁西街章陂村

用地面积: 5712.00平方米 合0.5712公顷

N
1:1000

