


# 京港澳高速公路广州火村至东莞长安段及广佛高速公路广州黄村至火村段改扩建项目（广州增城段）征地示意图

广州市增城区新塘镇东洲村、西洲村、新增村、南安村

红线范围总面积：78169.02平方米，合7.8169公顷

N  
1:1500

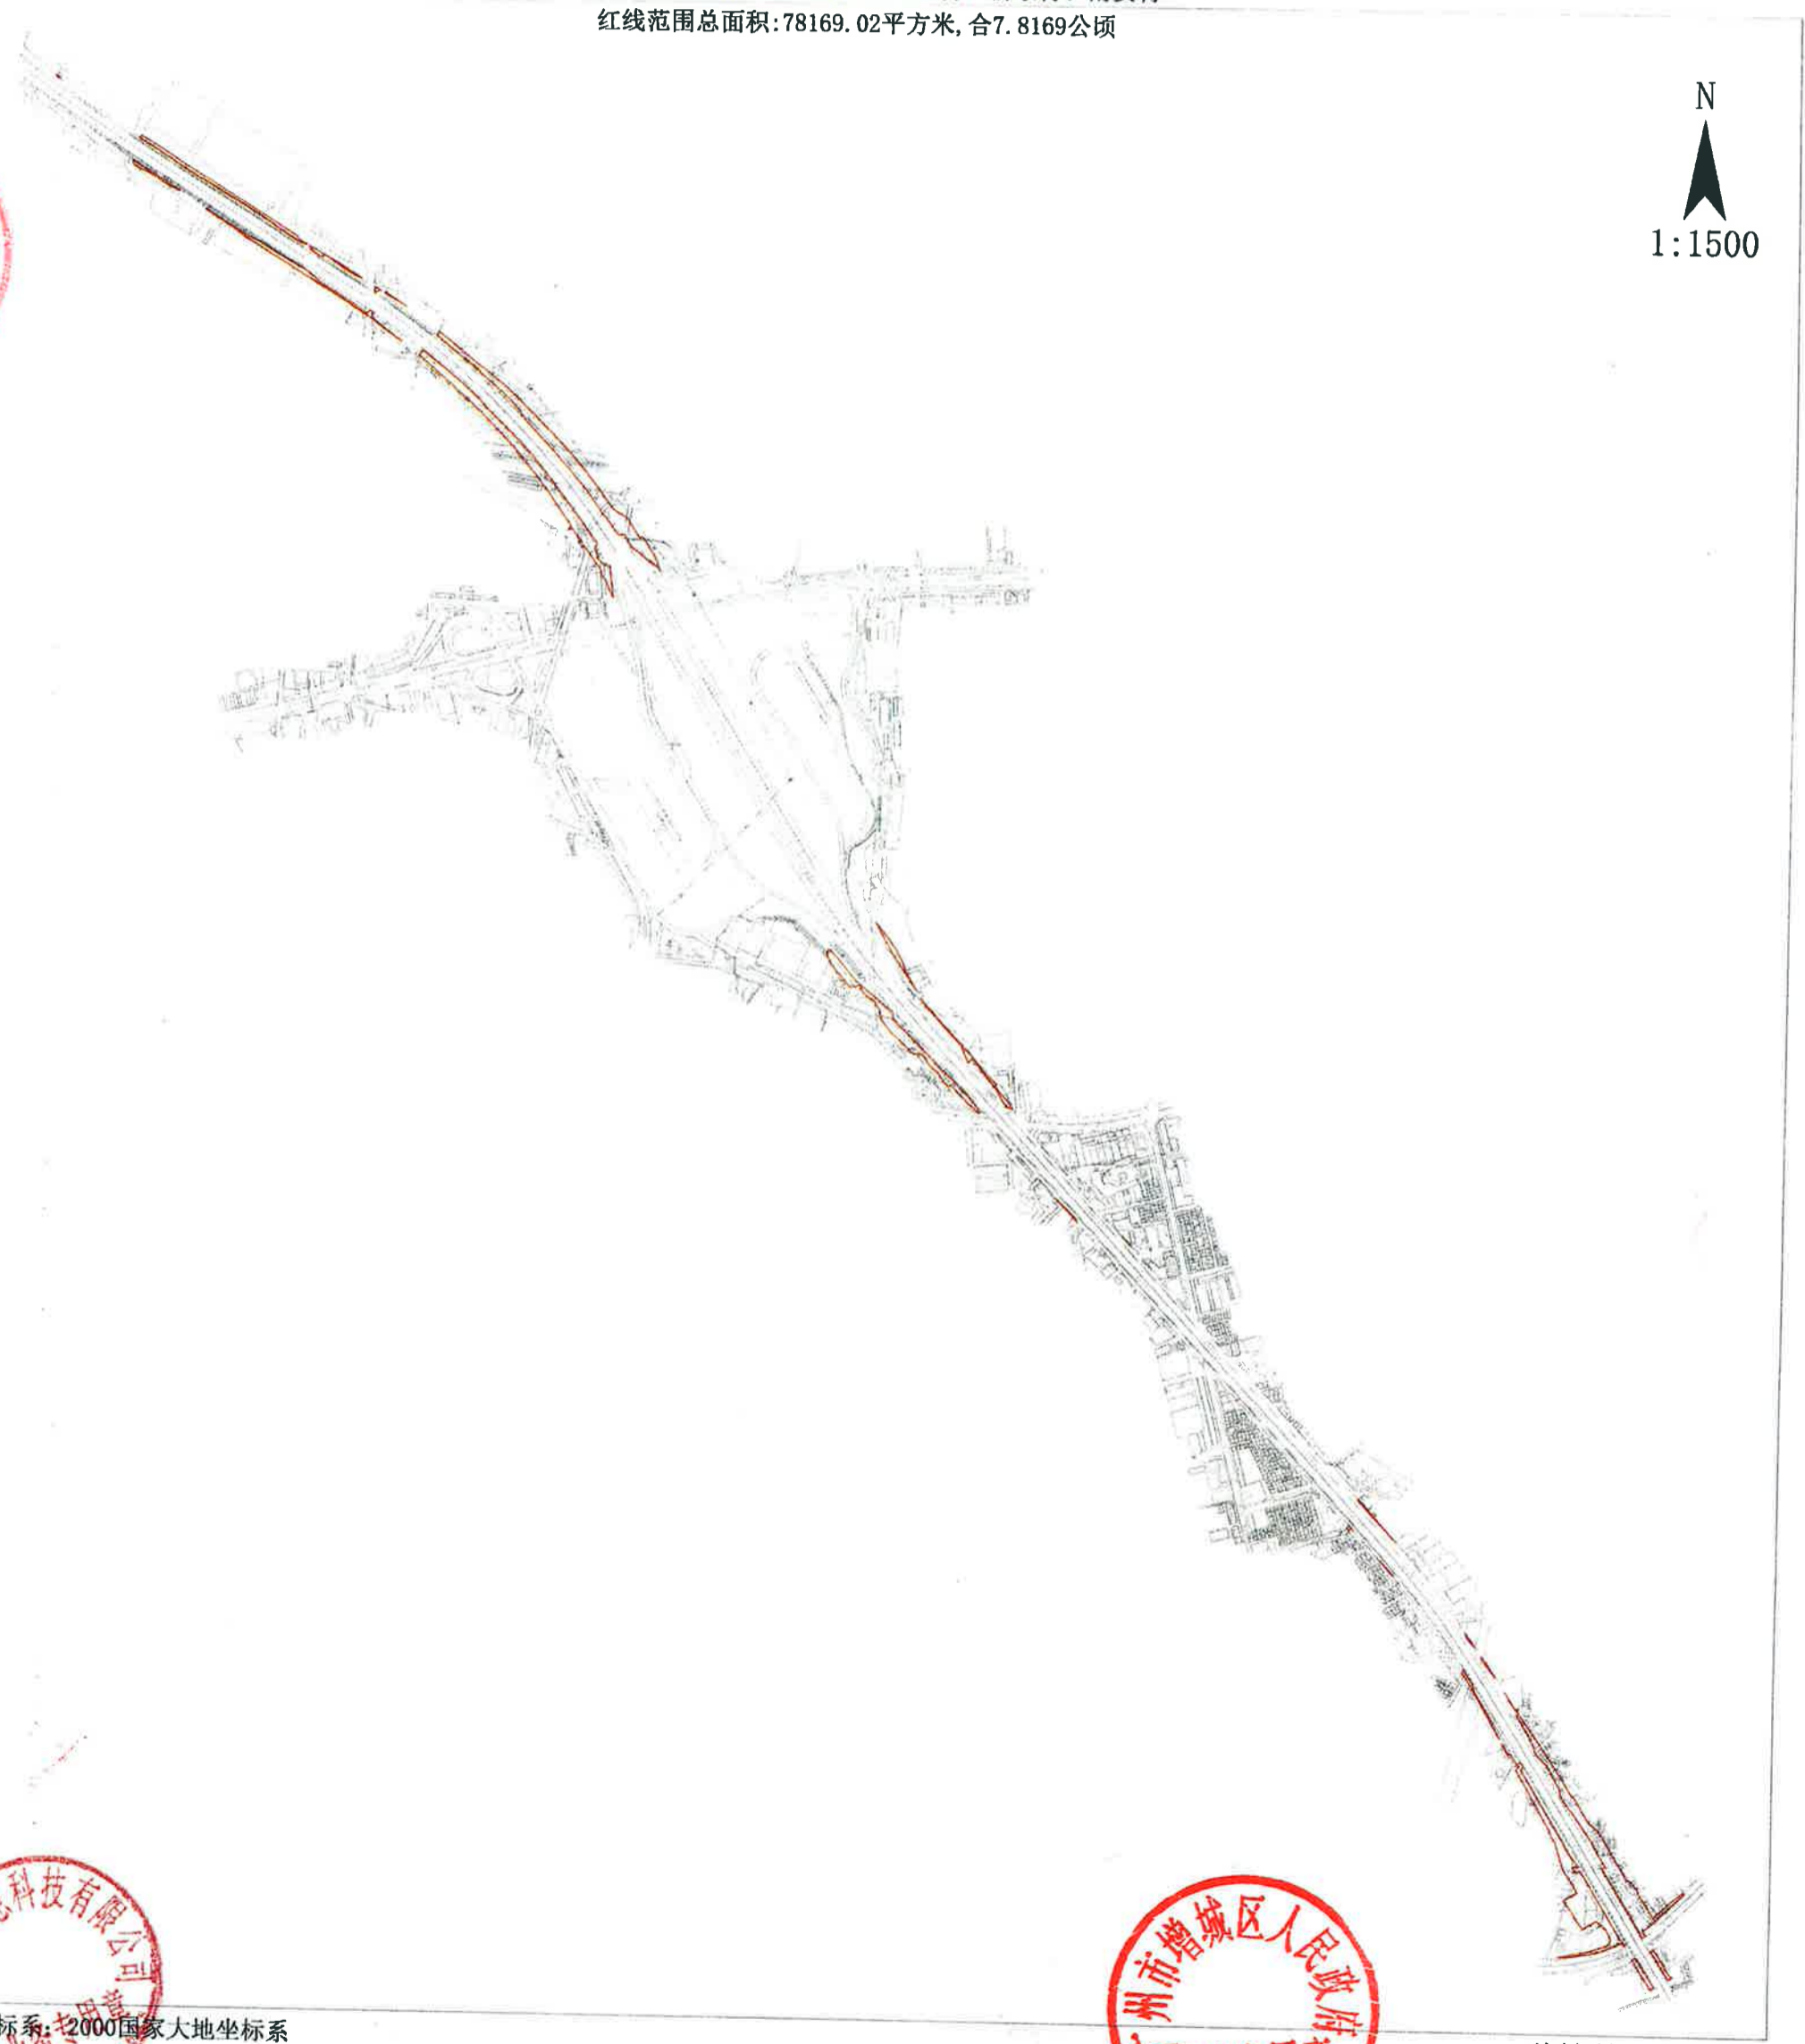

广东国  
连信息  
科技有  
限公司



坐标系：2000国家大地坐标系



编制时间：2024年4月