


征地补偿安置公告附图

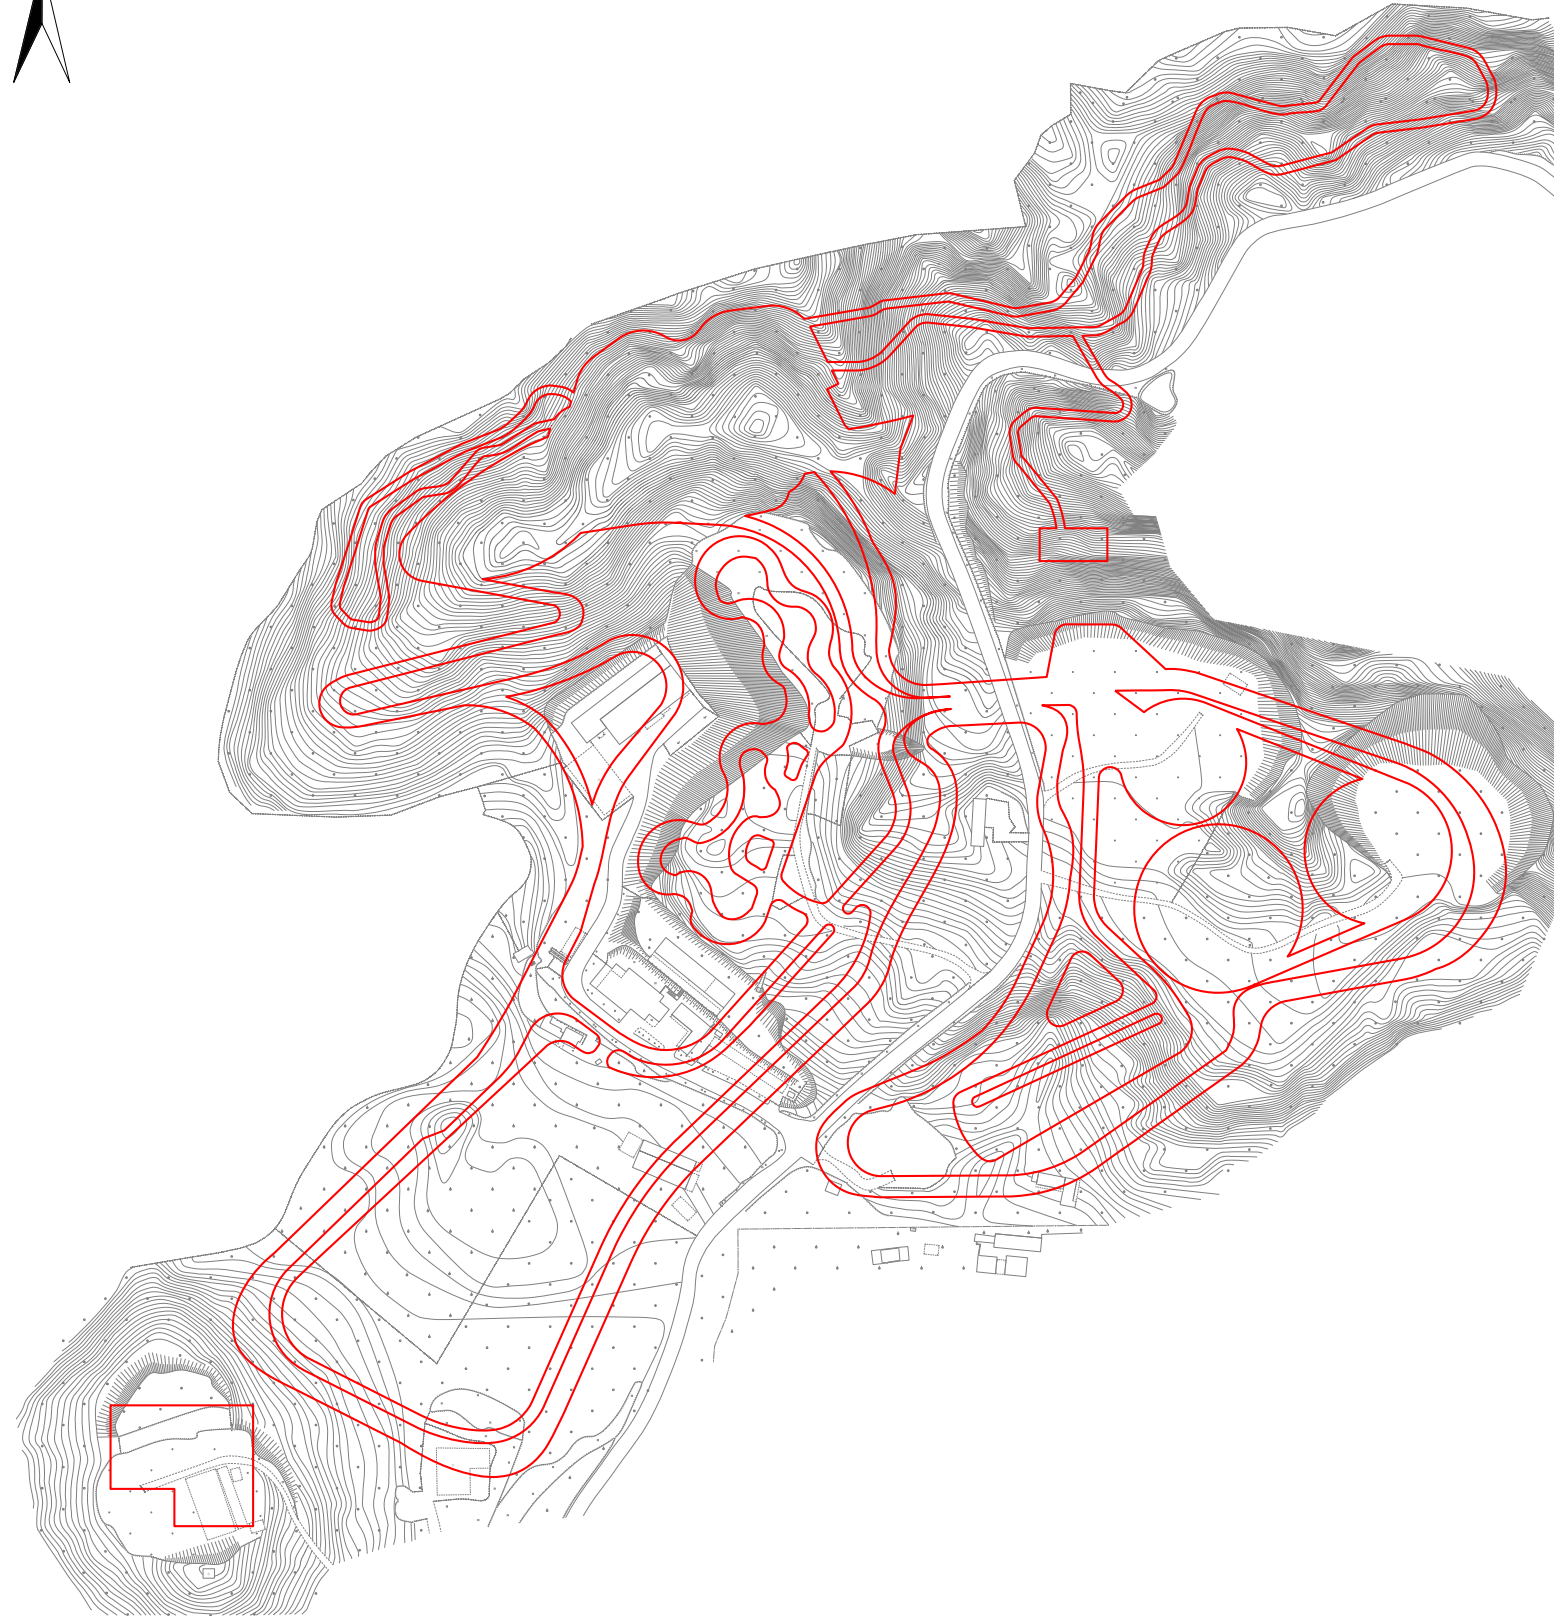

广州市规划和自然资源局花都区分局

注：图上红线根据2024土21B009（2024KJ01140010）勘测定界范围线转绘。
红线面积为98822平方米，合148.233亩（以国家2000坐标系计算）。