

宗地图

工程编号: 2024土42B008

单位: m、m²


宗地代码: 440113008011JA00045



土地权利人: 广州市番禺区沙头街大富村股份合作经济社农民集体

所在图幅号: 207.20-44.00、207.20-45.00

宗地面积: 53618.59

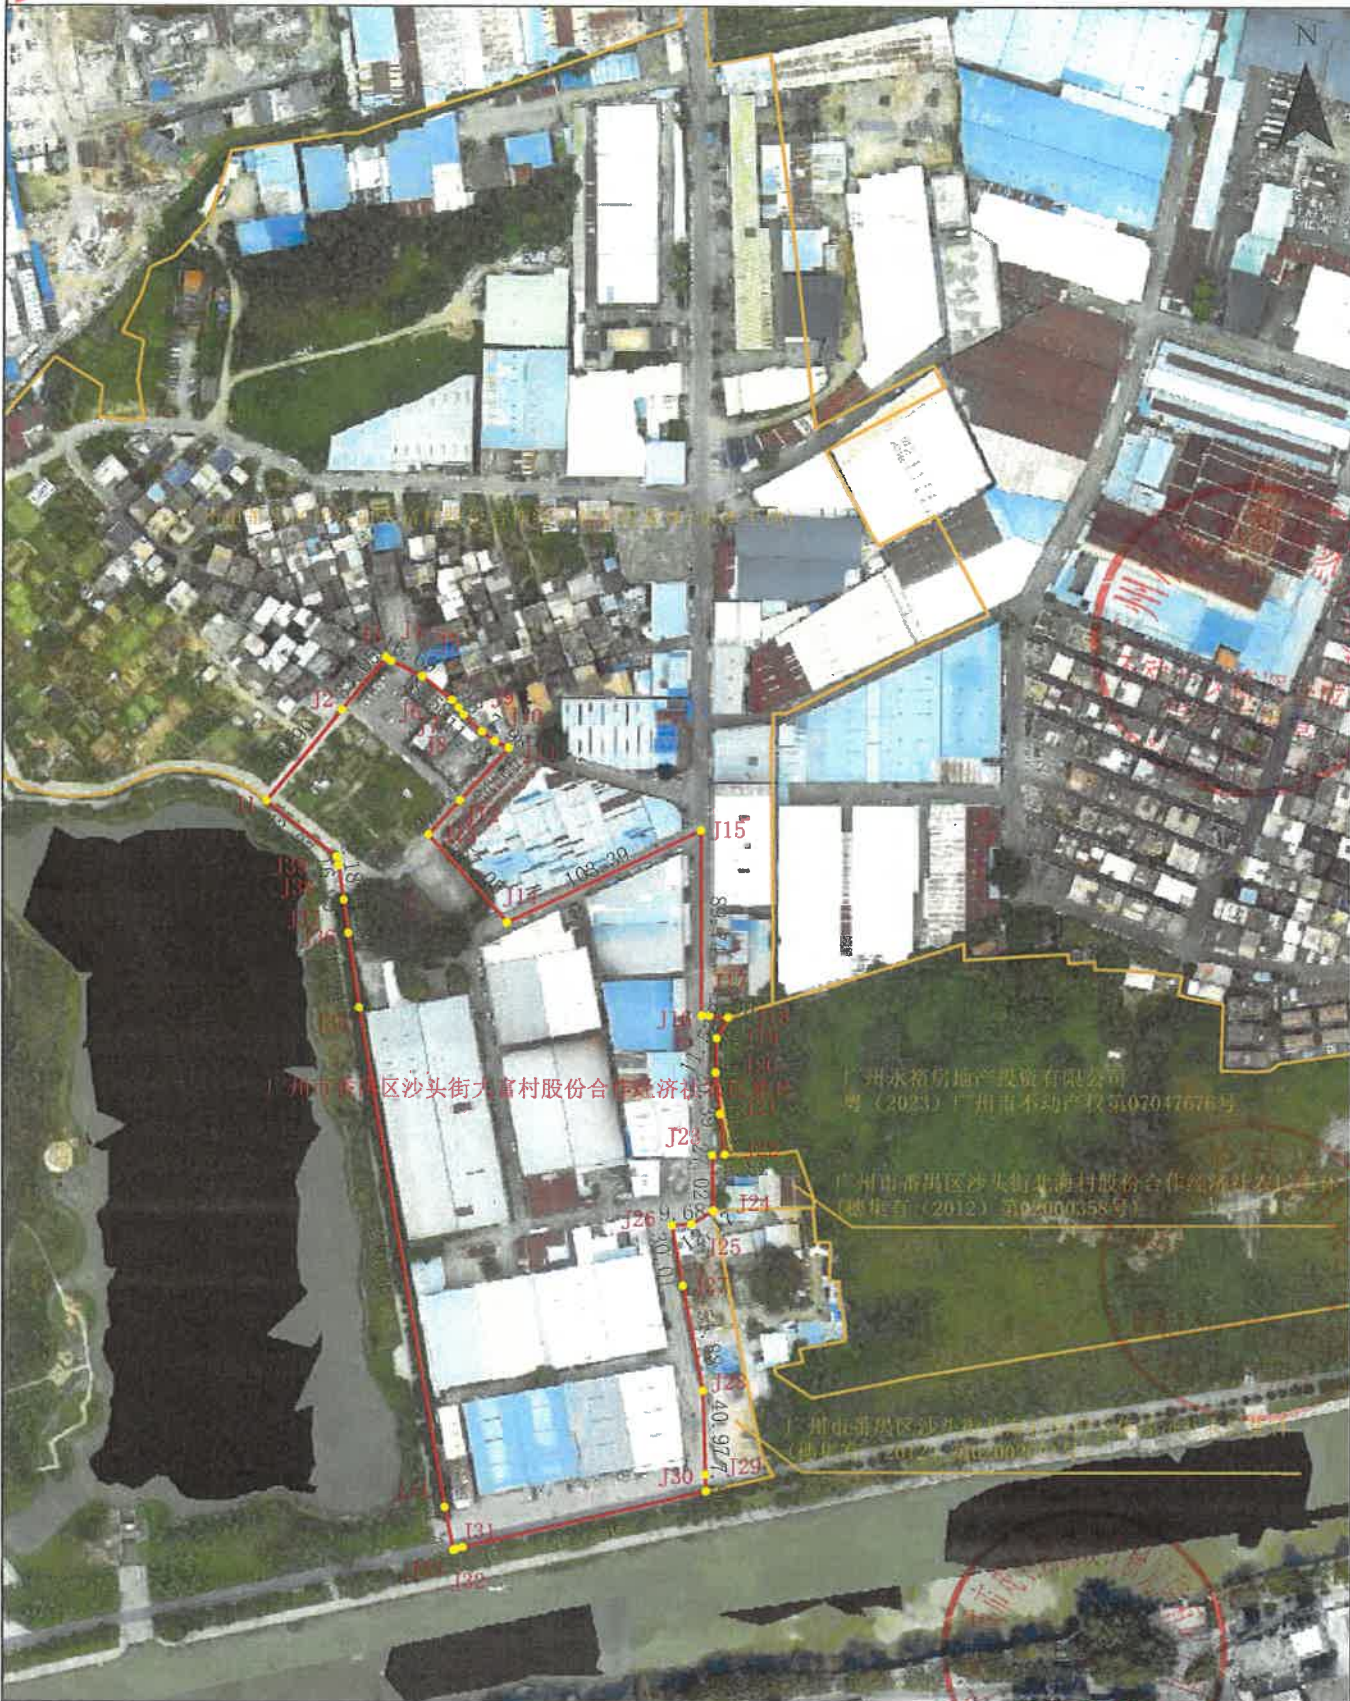

不动产登记机构

2024年1月解析法测绘界址点
制图日期: 2024年1月10日
审核日期: 2024年1月11日
作业单位: 广州市城市规划勘测设计研究院

原图比例尺: 1:2000

业务专用章 制图者: 徐依依
审核者: 吴一杰