


征收土地公告附图

图例

- 征地红线
- 权属界线
- 权属单位名称 集体

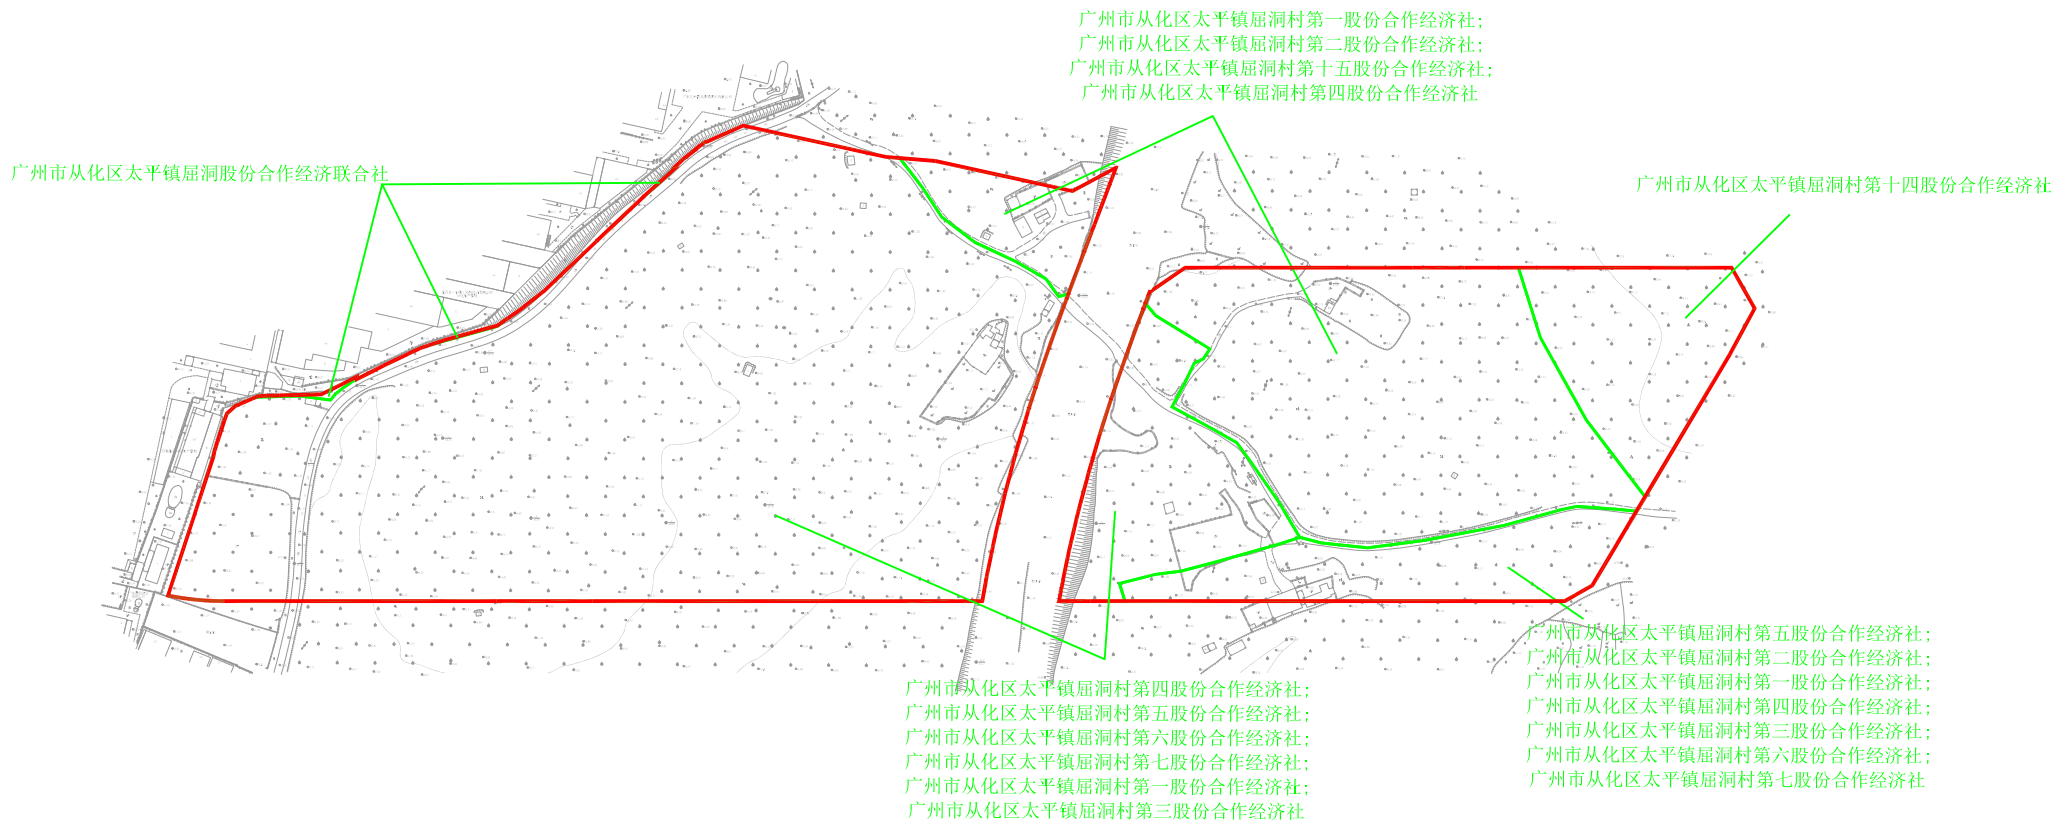

备注：红线范围面积为：135697平方米，
其中广州市从化区太平镇屈洞村第四股份合作经济社、广州市从化区太平镇屈洞村第五股份合作经济社、广州市从化区太平镇屈洞村第六股份合作经济社、广州市从化区太平镇屈洞村第七股份合作经济社、广州市从化区太平镇屈洞村第一股份合作经济社、广州市从化区太平镇屈洞村第三股份合作经济社集体土地面积为87899平方米；
广州市从化区太平镇屈洞村第一股份合作经济社、广州市从化区太平镇屈洞村第二股份合作经济社、广州市从化区太平镇屈洞村第十五股份合作经济社、广州市从化区太平镇屈洞村第四股份合作经济社集体土地面积为30811平方米；
广州市从化区太平镇屈洞村第五股份合作经济社、广州市从化区太平镇屈洞村第二股份合作经济社、广州市从化区太平镇屈洞村第一股份合作经济社、广州市从化区太平镇屈洞村第四股份合作经济社、广州市从化区太平镇屈洞村第三股份合作经济社、广州市从化区太平镇屈洞村第六股份合作经济社、广州市从化区太平镇屈洞村第七股份合作经济社集体土地面积为8045平方米；
广州市从化区太平镇屈洞村第十四股份合作经济社集体土地面积为8841平方米；
广州市从化区太平镇屈洞股份合作经济联合社集体土地面积为101平方米。

穗从府征〔2024〕8号征收土地公告附图