


宁西ZG2023062号广州市增城区土地开发储备中心征地示意图

土地坐落:广州市增城区宁西街湖中村

用地面积: 23502.94平方米 合2.3503公顷

N
1:1000

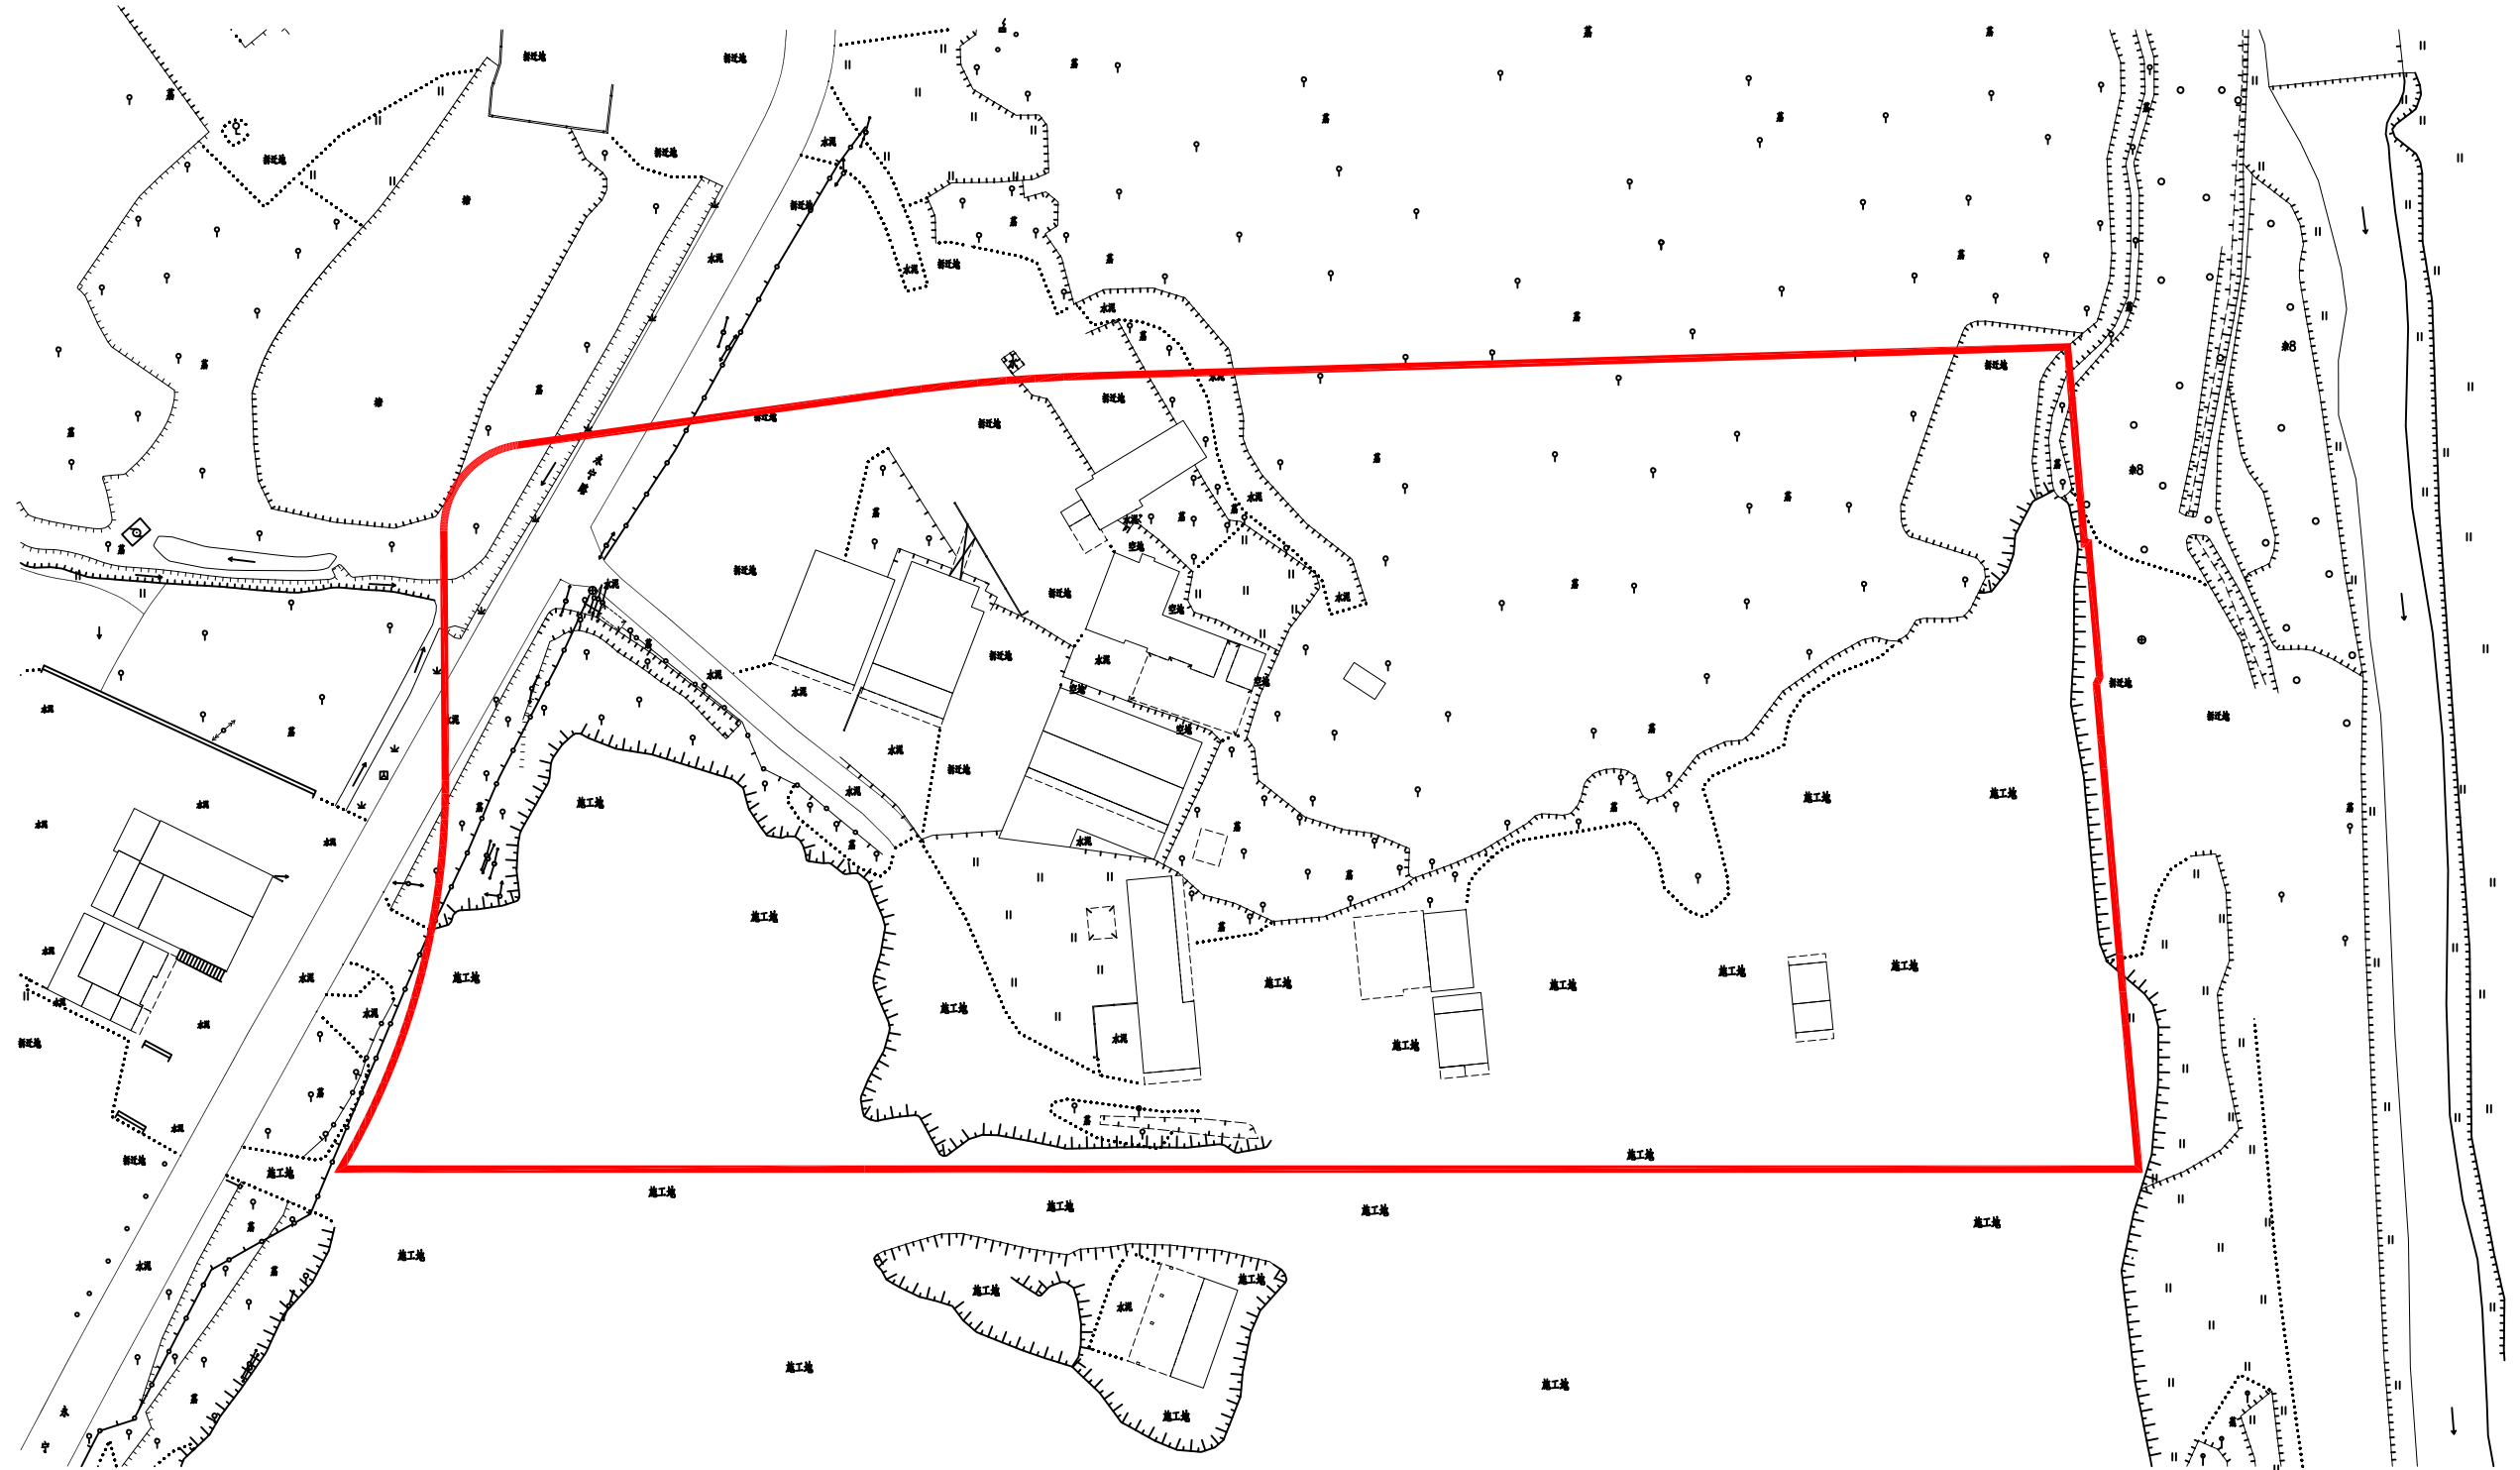

宁西ZG2023063号广州市增城区土地开发储备中心征地示意图

土地坐落:广州市增城区宁西街章陂村

用地面积: 2585.00平方米 合0.2585公顷

