

宗地图

单位: m.m²

宗地案号: 391452568(改2)

地籍图号: 208.60-43.50、208.60-43.75

不动产单元号: 440113008001JB04565W00000000

地址: 番禺区沙头街汀根村西南侧

2024年5月数字化测图

广州2000坐标系

DB4401/T 166-2022年版图式

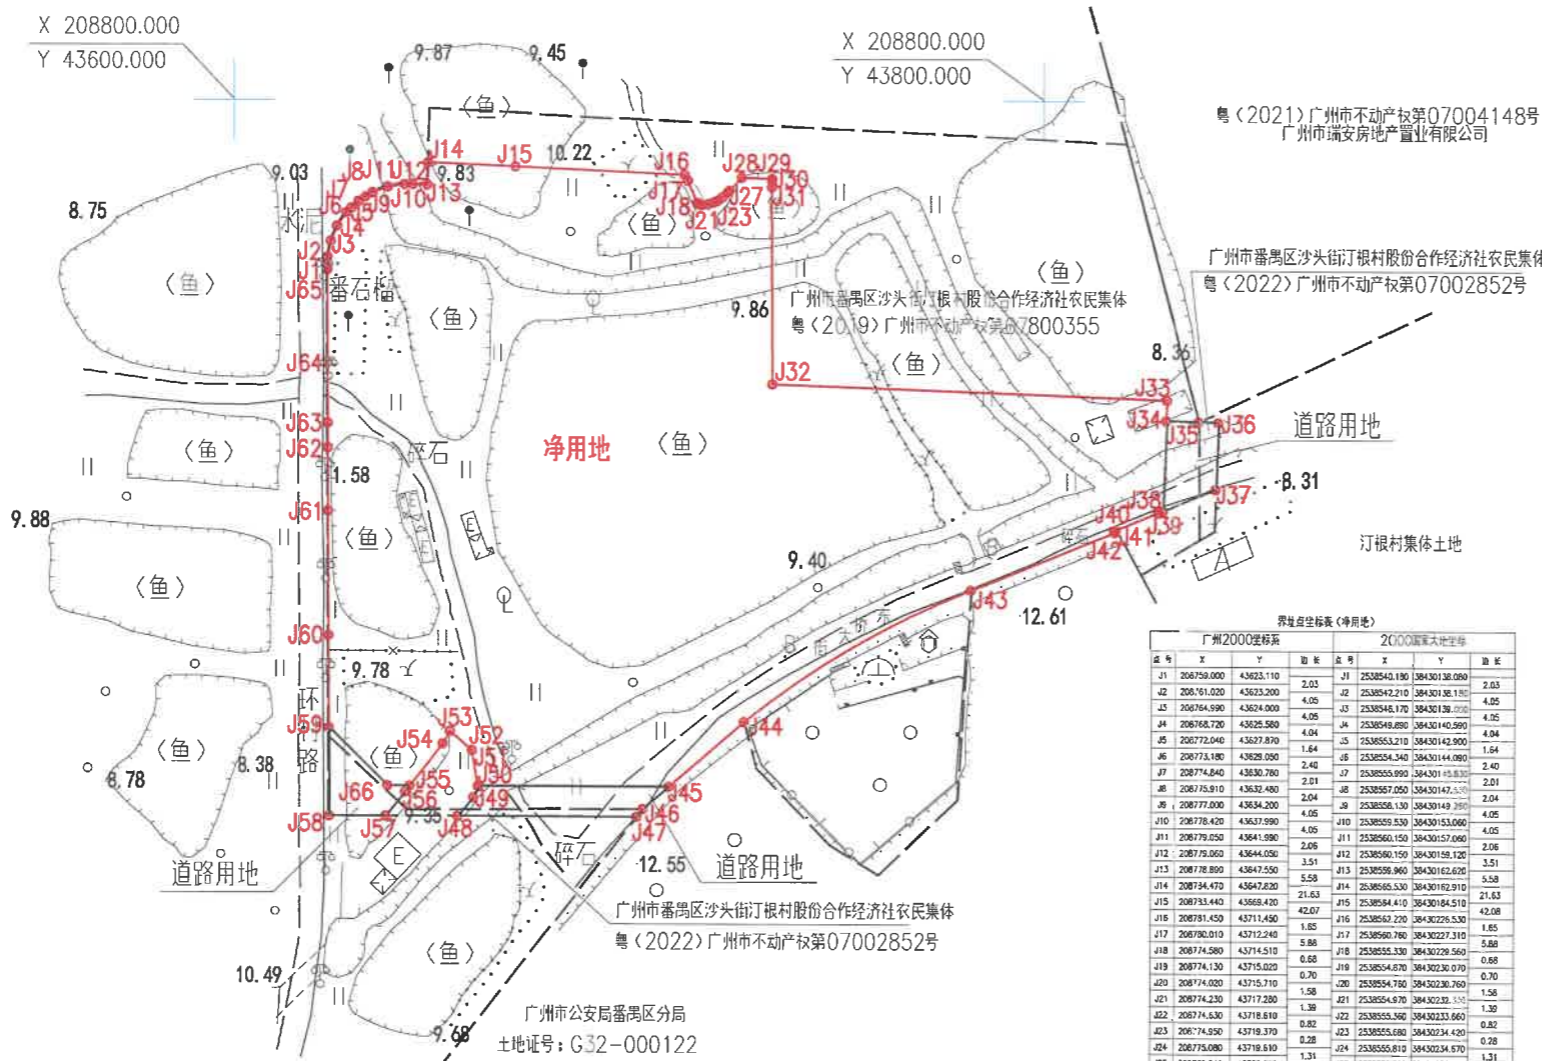


Table with 4 columns: 广州2000坐标系, 2000国家大地坐标, 宗地情况汇总表, and 备注. Contains coordinate data and summary statistics.



审核单位: 广东省测绘技术有限公司
生产单位: 广州天成测绘技术有限公司



绘图日期: 2024年05月17日
审核日期: 2024年05月17日

1:2000

生产单位绘图员: 张超
生产单位复审员: 宾斌
审核单位初审员: 冯世锦
审核单位复审员: 文燕君