


# 宁西ZG2023072号广州市增城区土地开发储备中心征地示意图

土地坐落：广州市增城区宁西街郭村村、中元村

红线范围总面积：24058.83平方米 合2.4059公顷

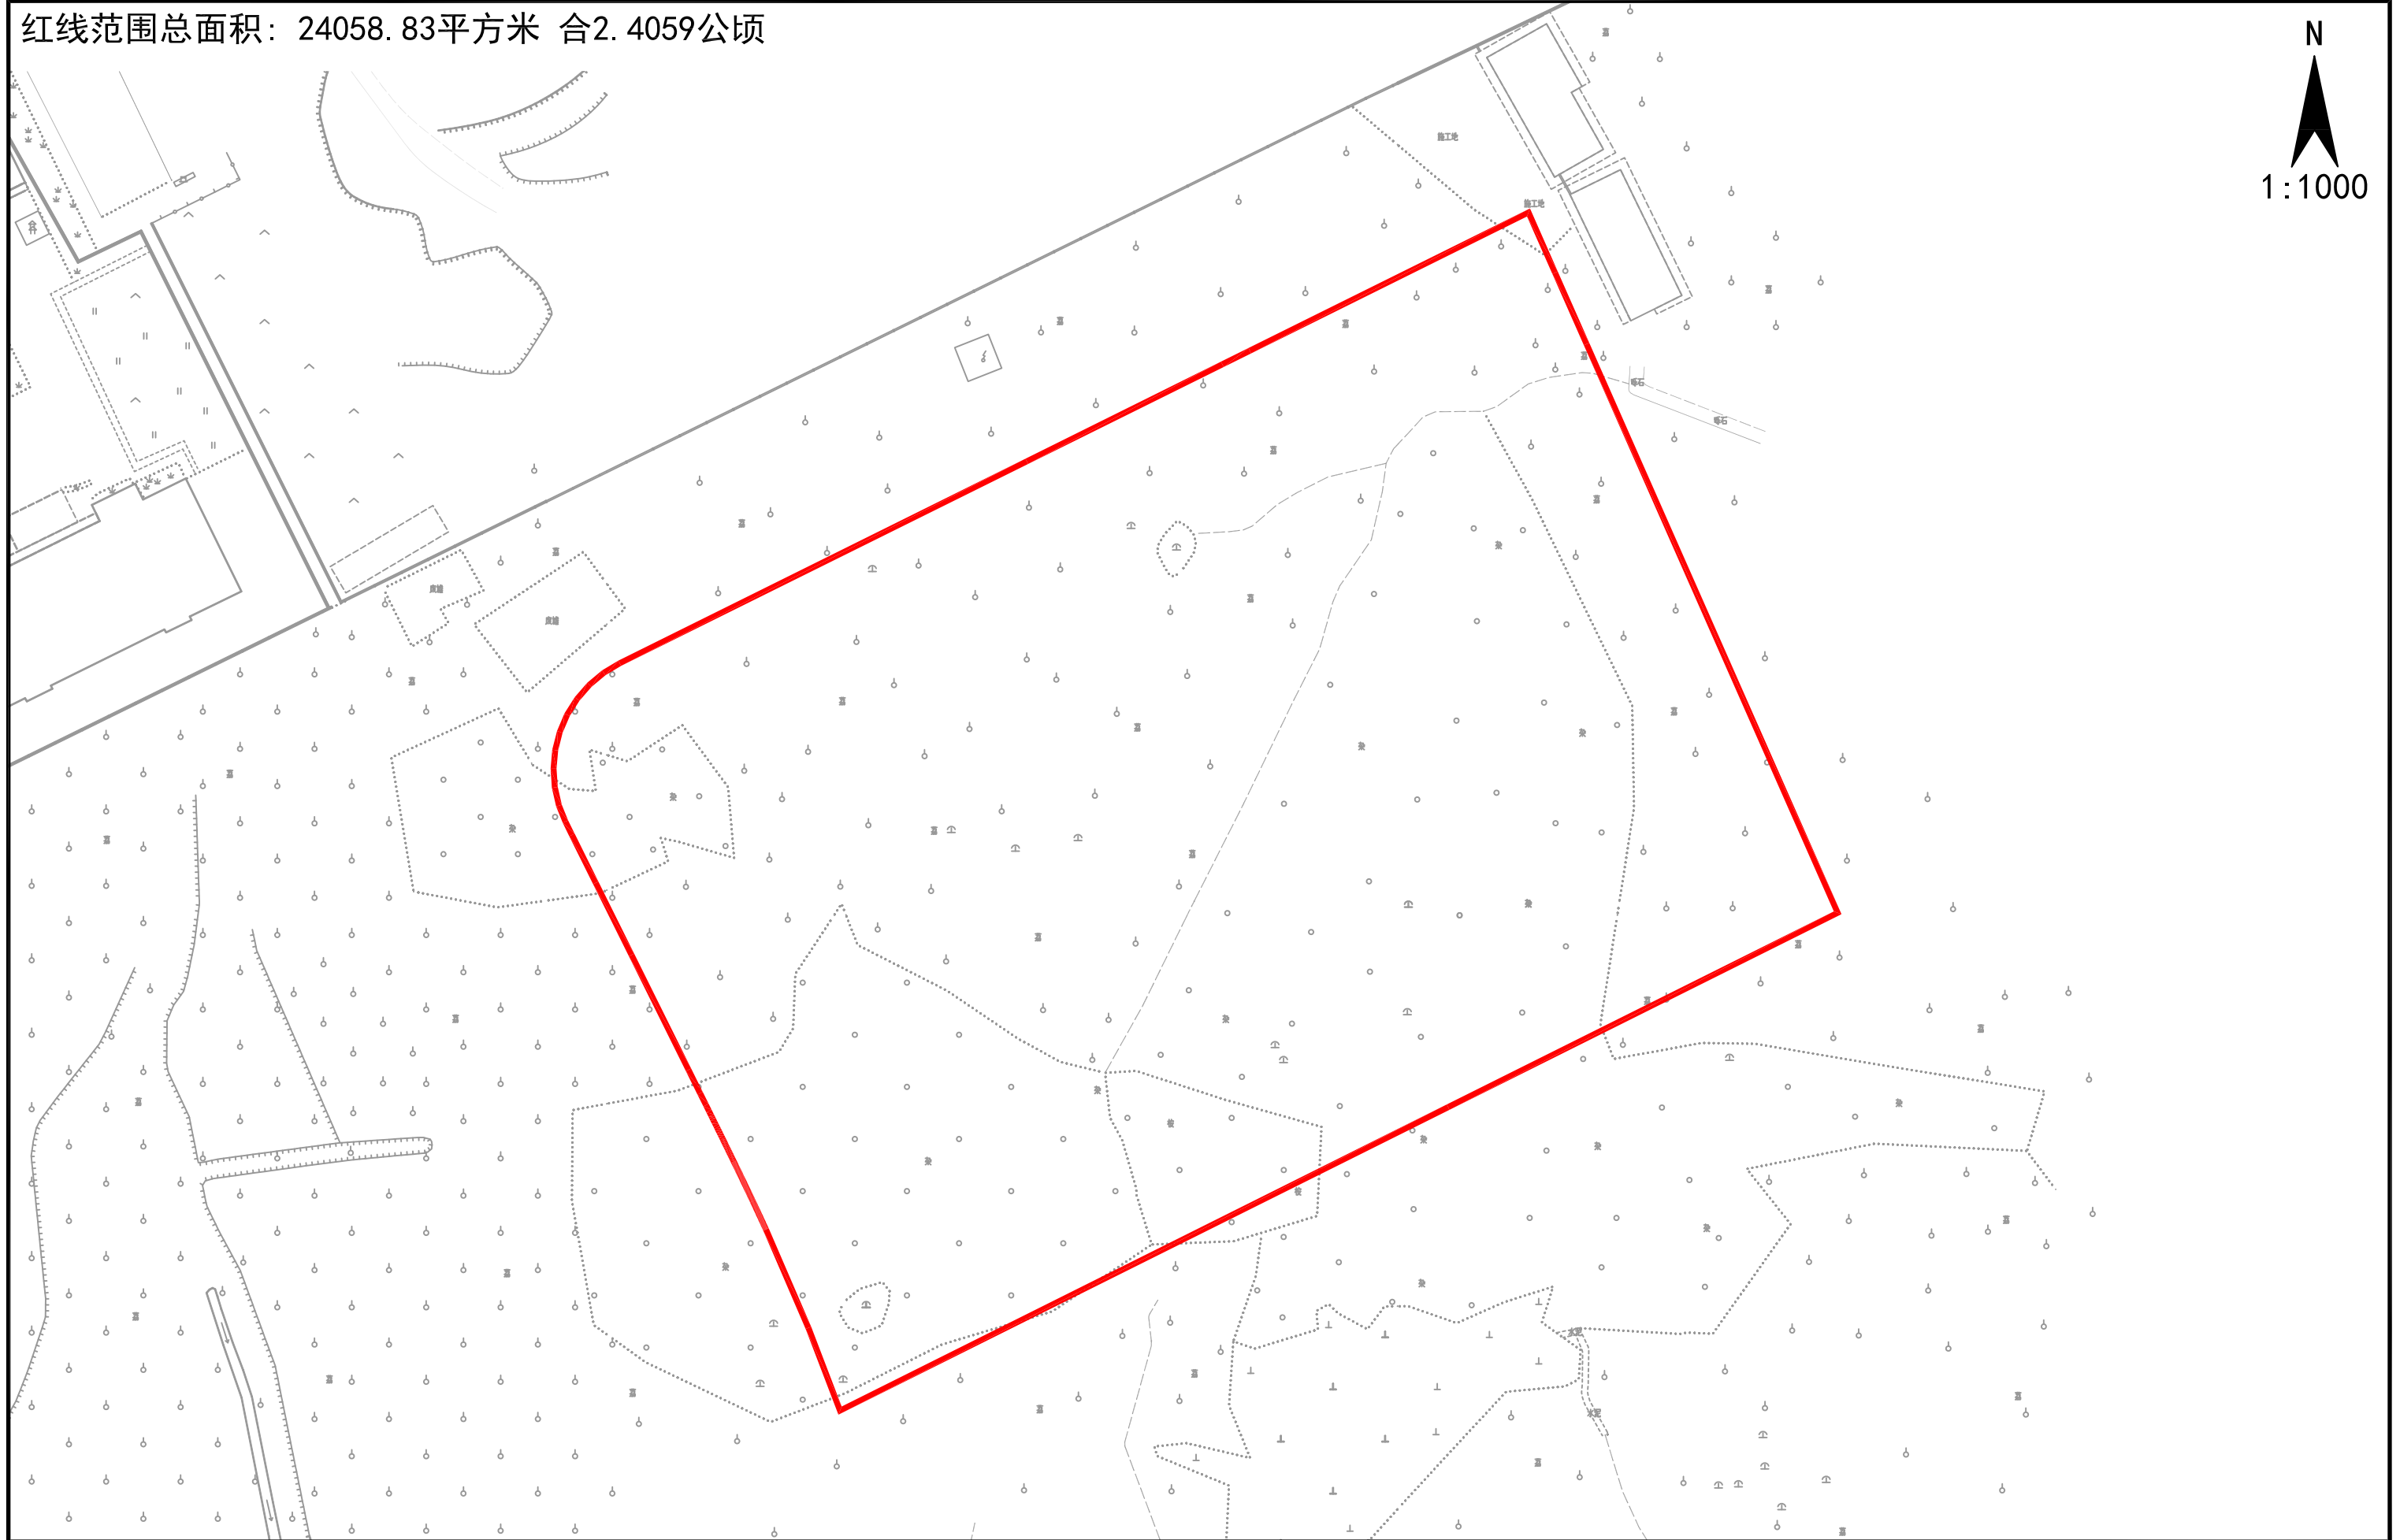

# 宁西ZG2023073号广州市增城区土地开发储备中心征地示意图

土地坐落：广州市增城区宁西街郭村村

红线范围总面积：2503.00平方米 合0.2503公顷

