
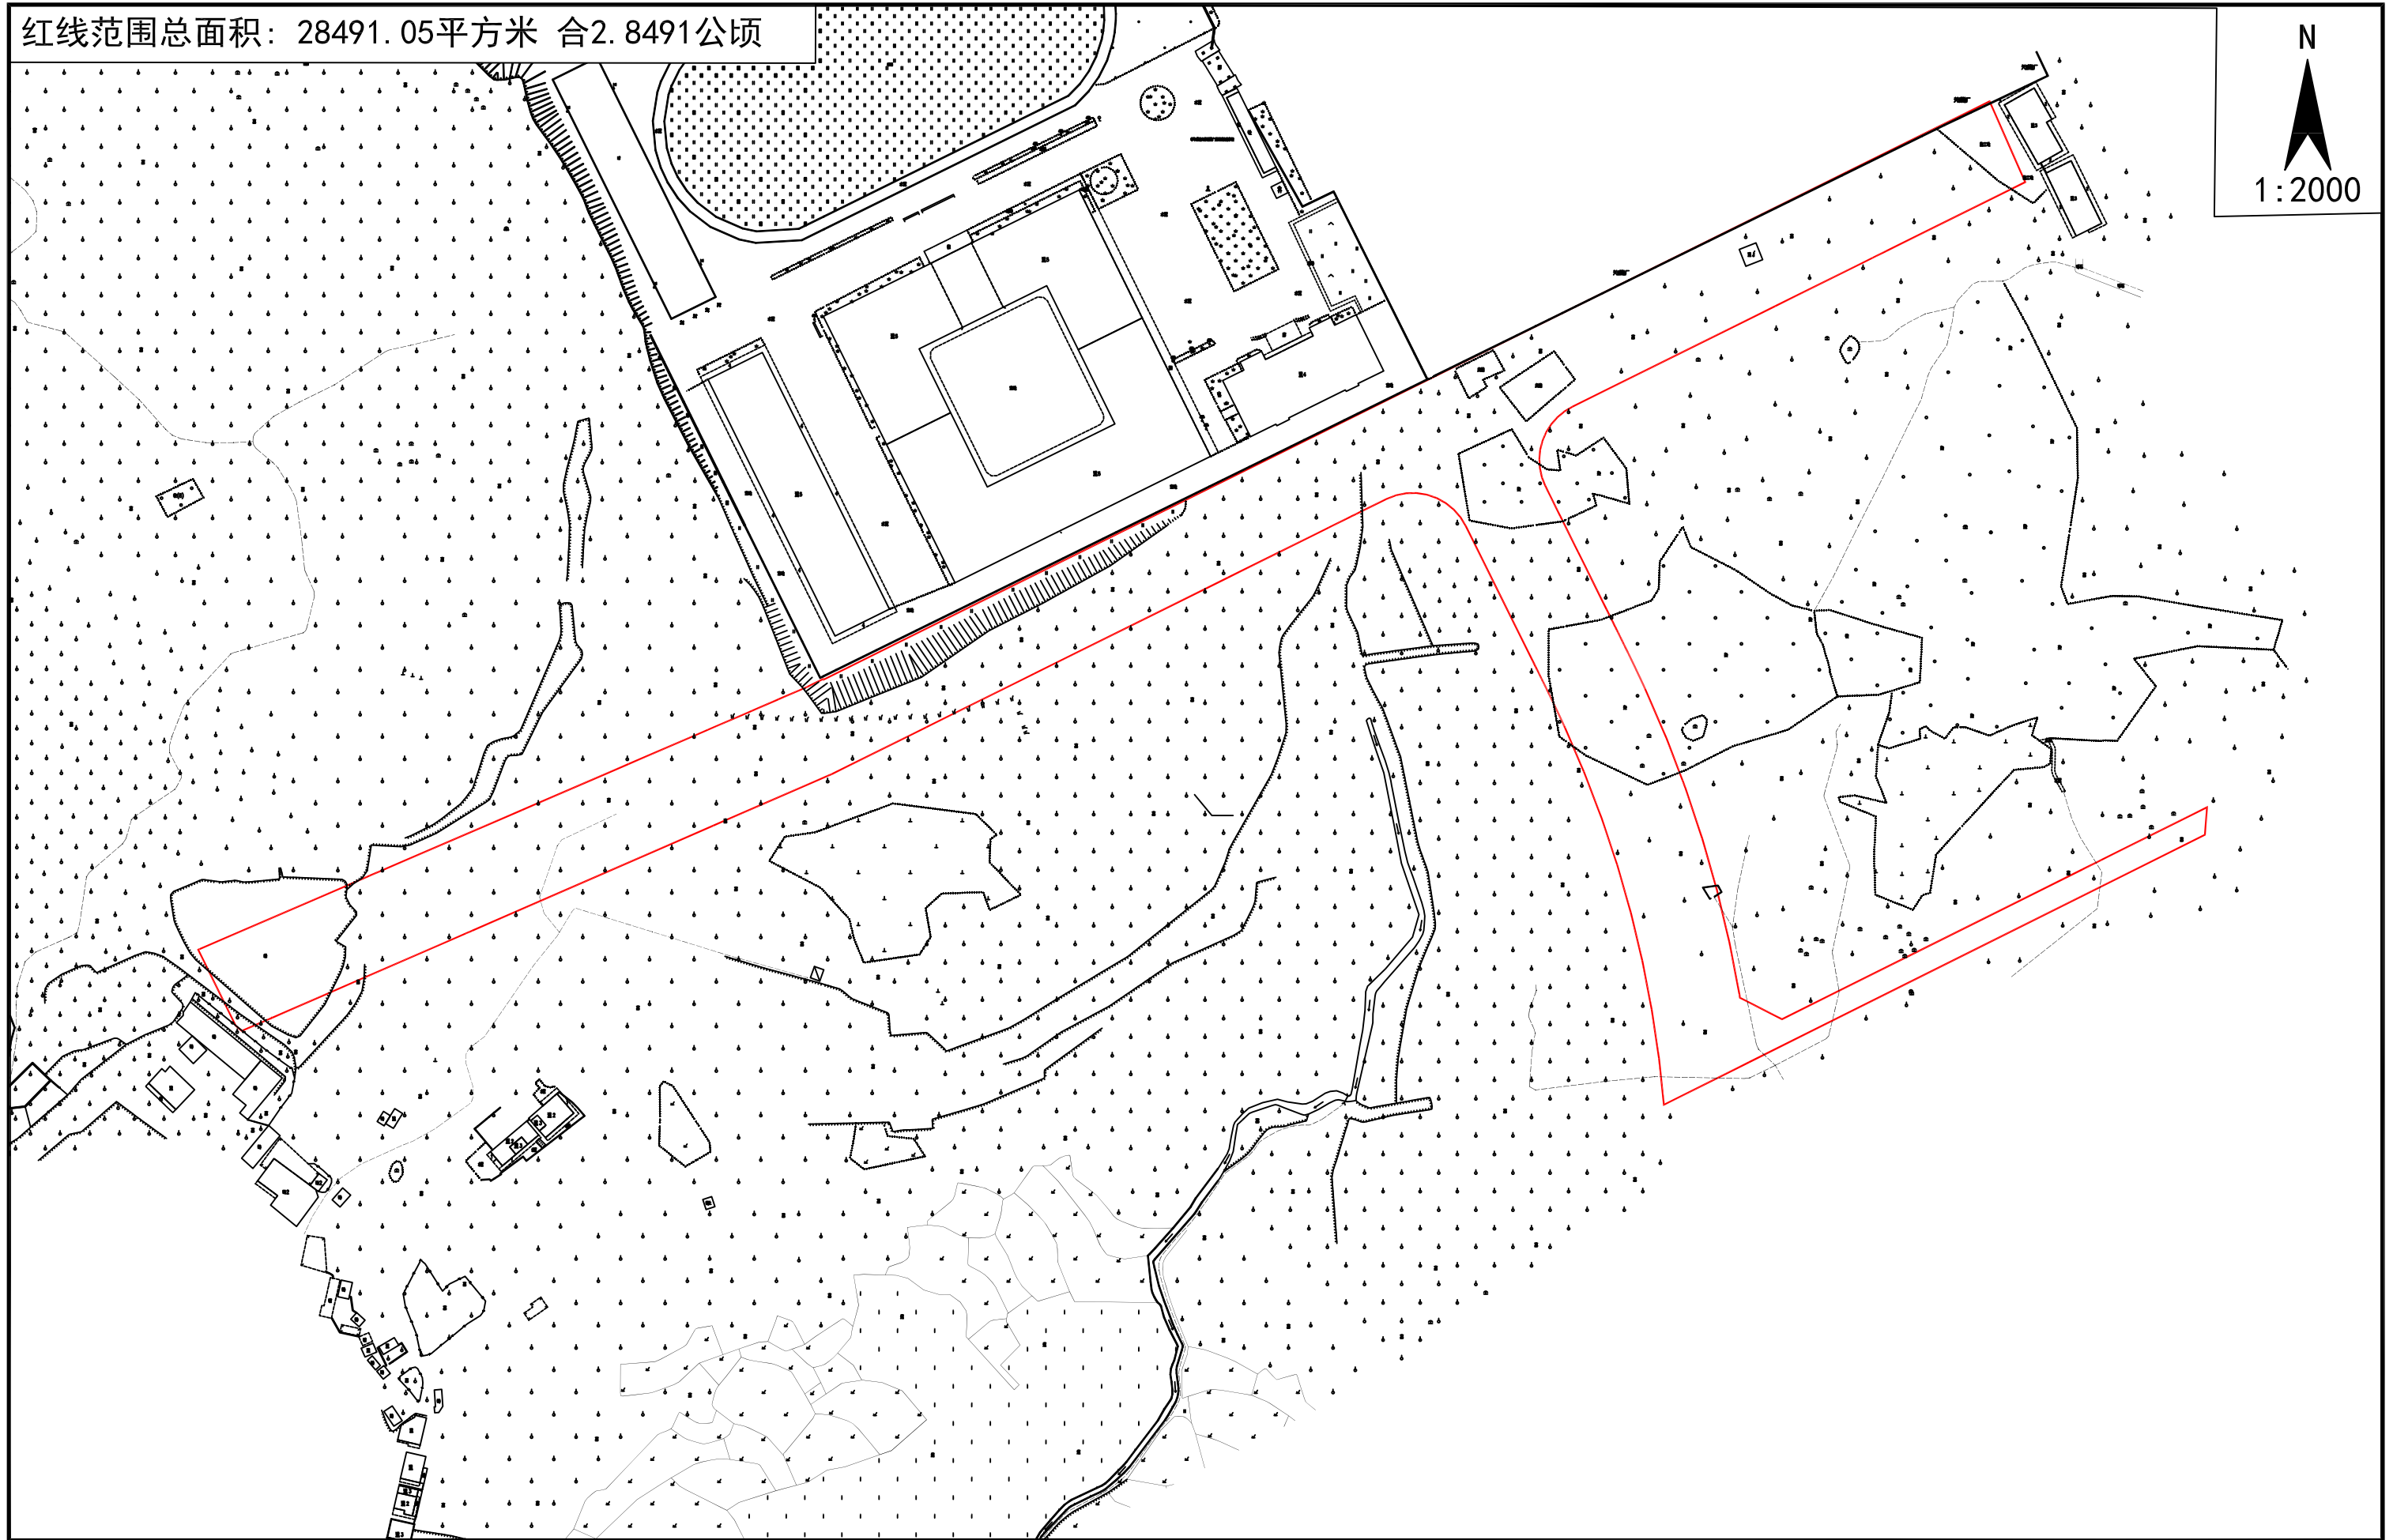


# 宁西ZG2023074号广州市增城区土地开发储备中心征地示意图

土地坐落：广州市增城区宁西街郭村村、中元村

红线范围总面积：28491.05平方米 合2.8491公顷

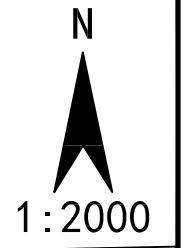

# 宁西ZG2023075号广州市增城区土地开发储备中心征地示意图

土地坐落：广州市增城区宁西街郭村村

红线范围总面积：2911.00平方米 合0.2911公顷

