
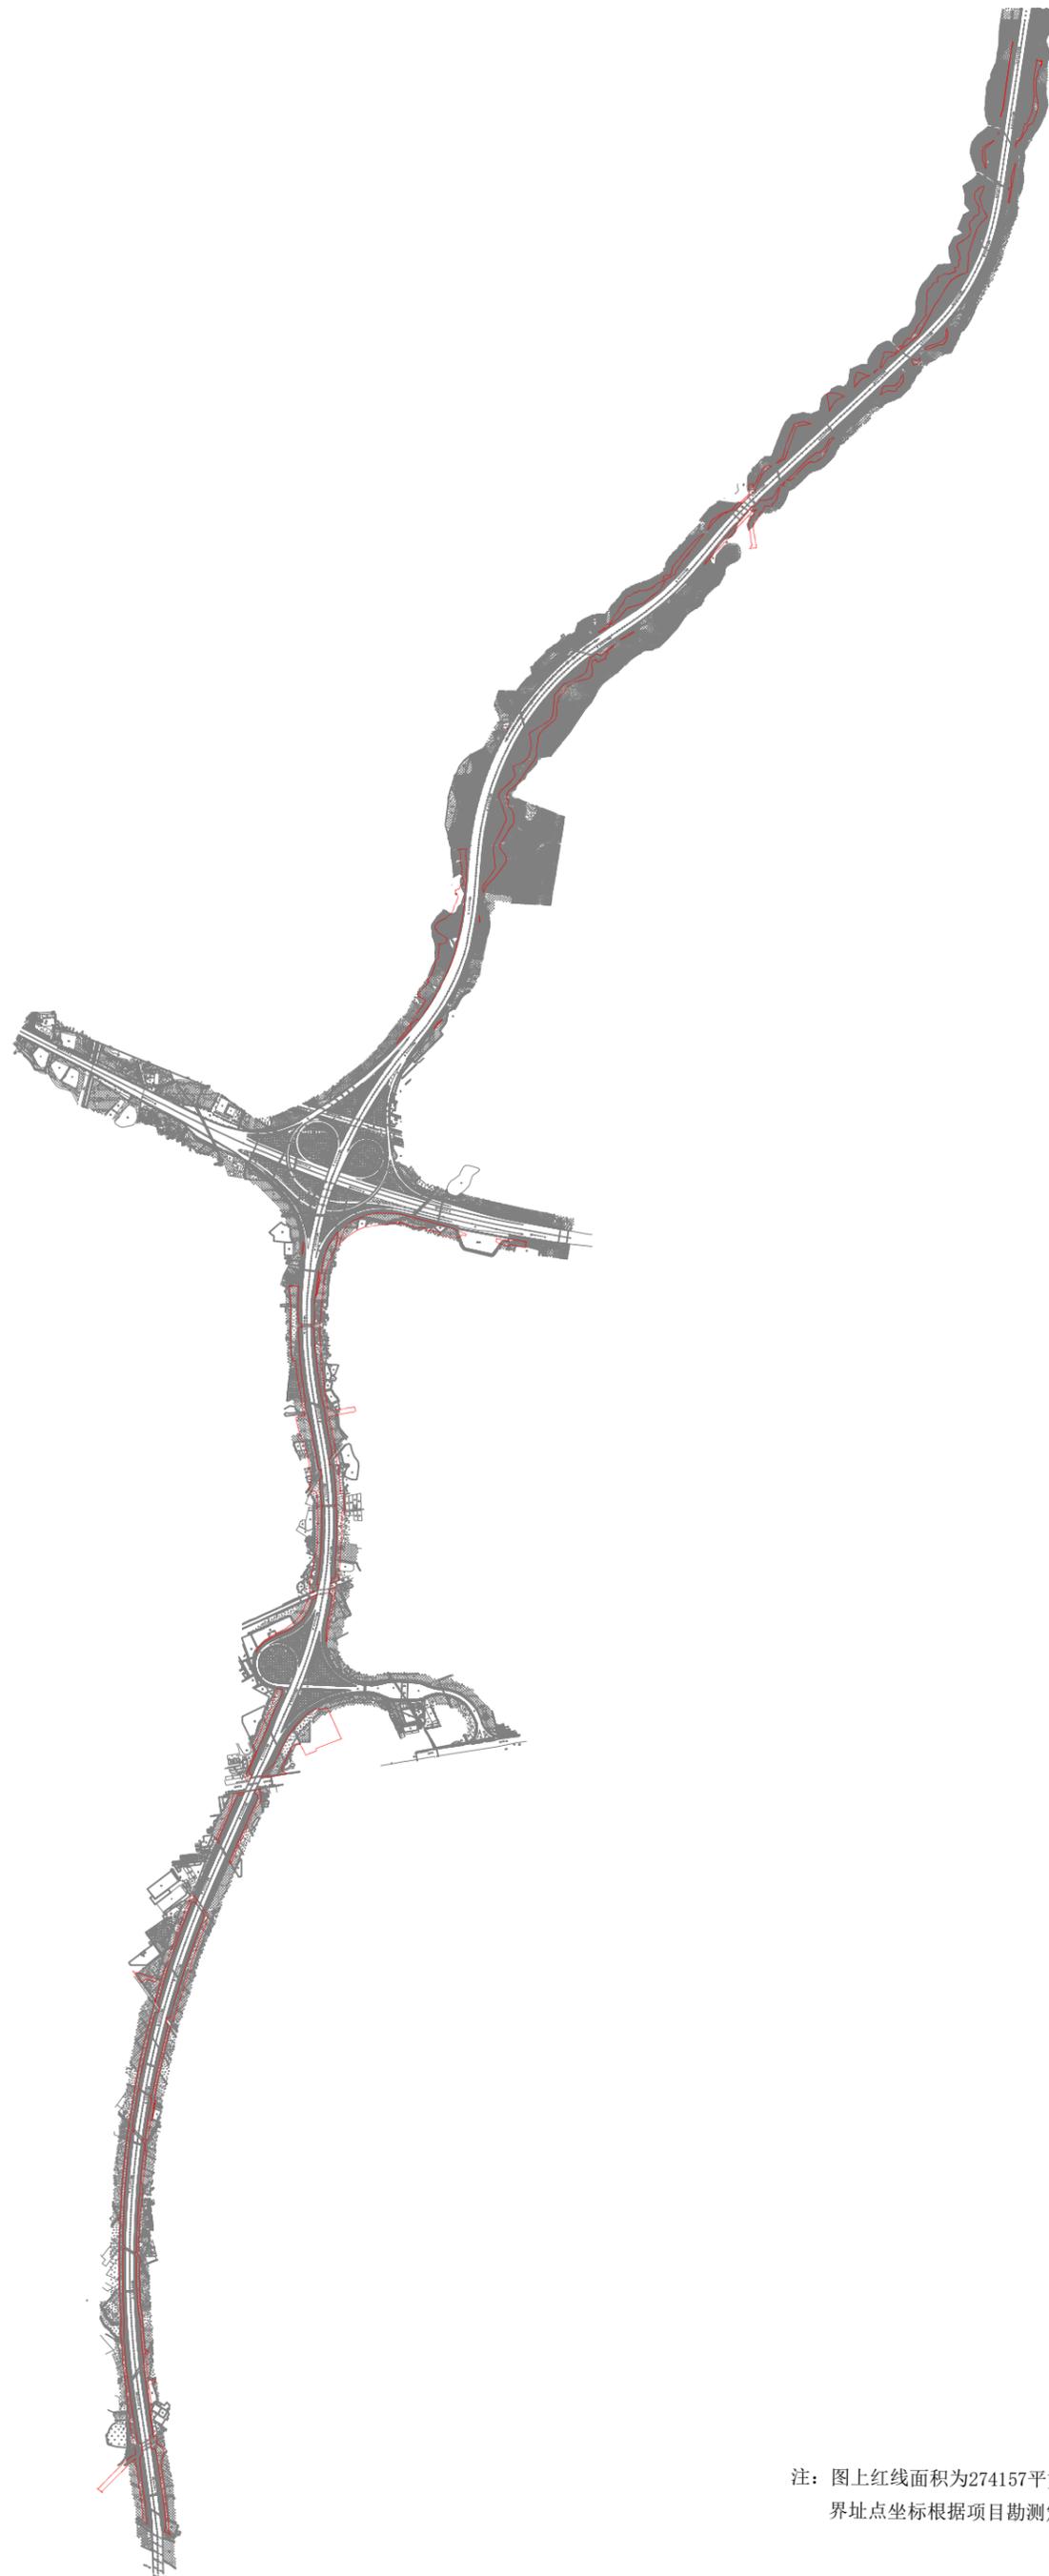


京港澳高速公路粤境清远佛冈至广州太和段改扩建项目（花都段）征地公告附图

用地方案号：440114JGA202308002
工 程 编 号：2023JGA44011408002

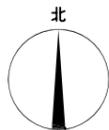

注：图上红线面积为274157平方米，合411.2355亩（以2000国家坐标系计算），
界址点坐标根据项目勘测定界报告书（用地方案号：440114JGA202308002）提取。