
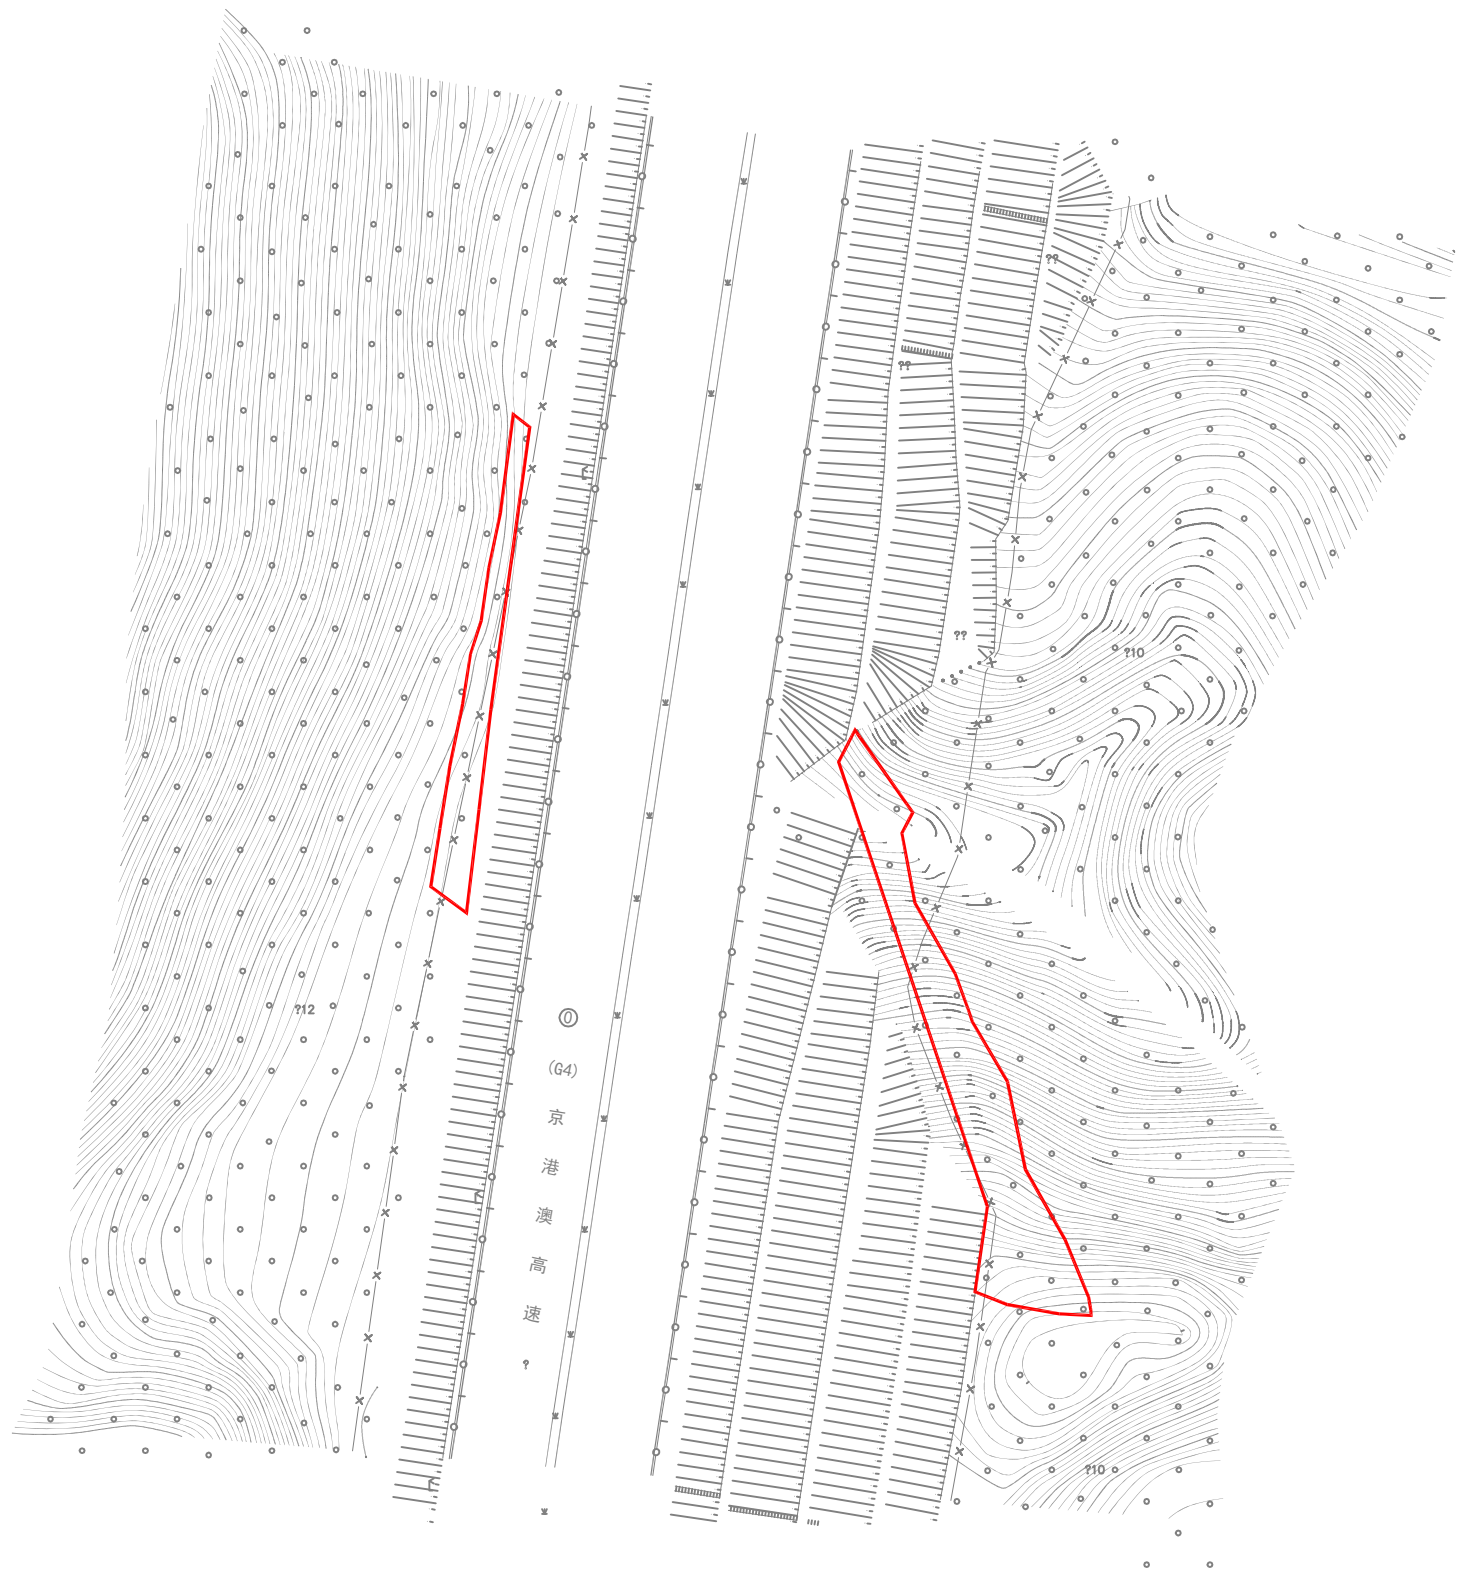


京港澳高速公路粤境清远佛冈至广州太和段改扩建项目（从化段）-飞地征地公告附图

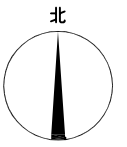

注：图上红线面积为1093平方米，合1.6395亩（以2000国家坐标系计算），该地块经广东省土地管理与决策支持系统分析，属于位于从化行政区的花都区飞地界址点坐标根据京港澳高速公路粤境清远佛冈至广州太和段改扩建项目（从化段）勘测定界报告书提取。