


征地公告附图

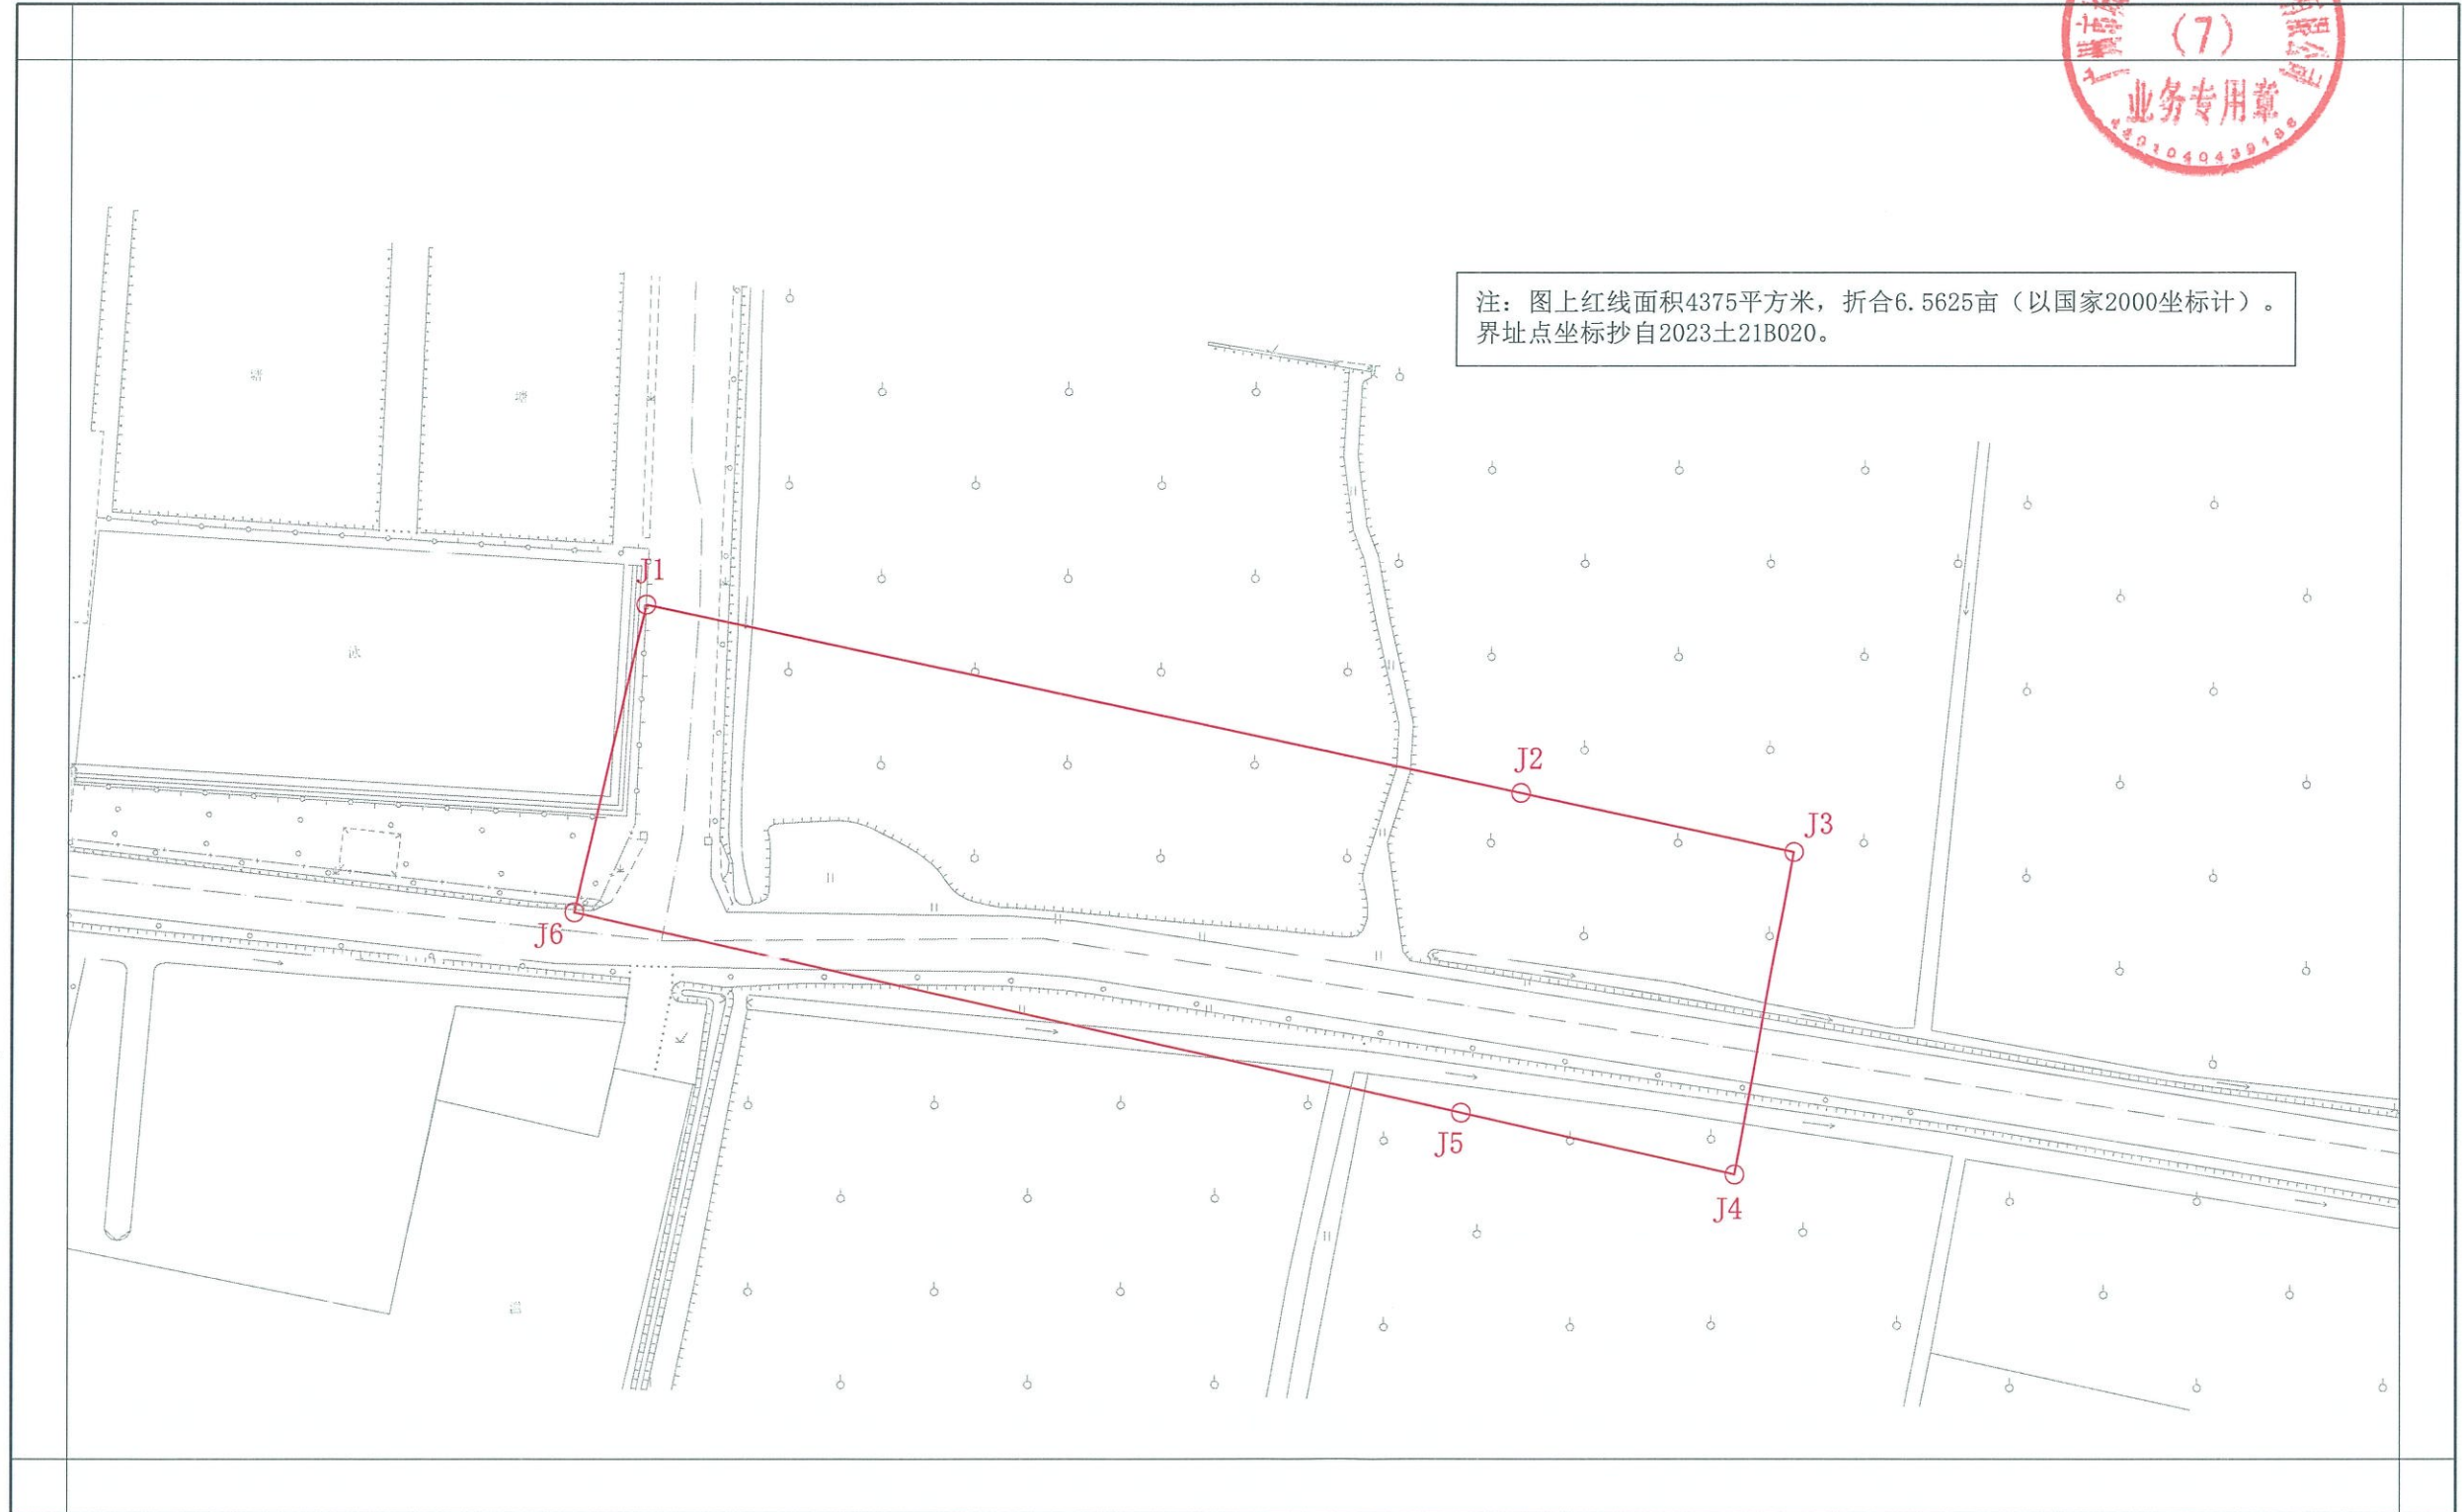

注: 图上红线面积4375平方米, 折合6.5625亩(以国家2000坐标计)。界址点坐标抄自2023土21B020。



广州市规划和自然资源局花都区分局

国家2000坐标系

绘图日期: 2024年5月20日