


宁西ZG2023076号广州市增城区土地开发储备中心征地示意图

土地坐落：广州市增城区宁西街郭村村

红线范围总面积：50003.05平方米 合5.0003公顷

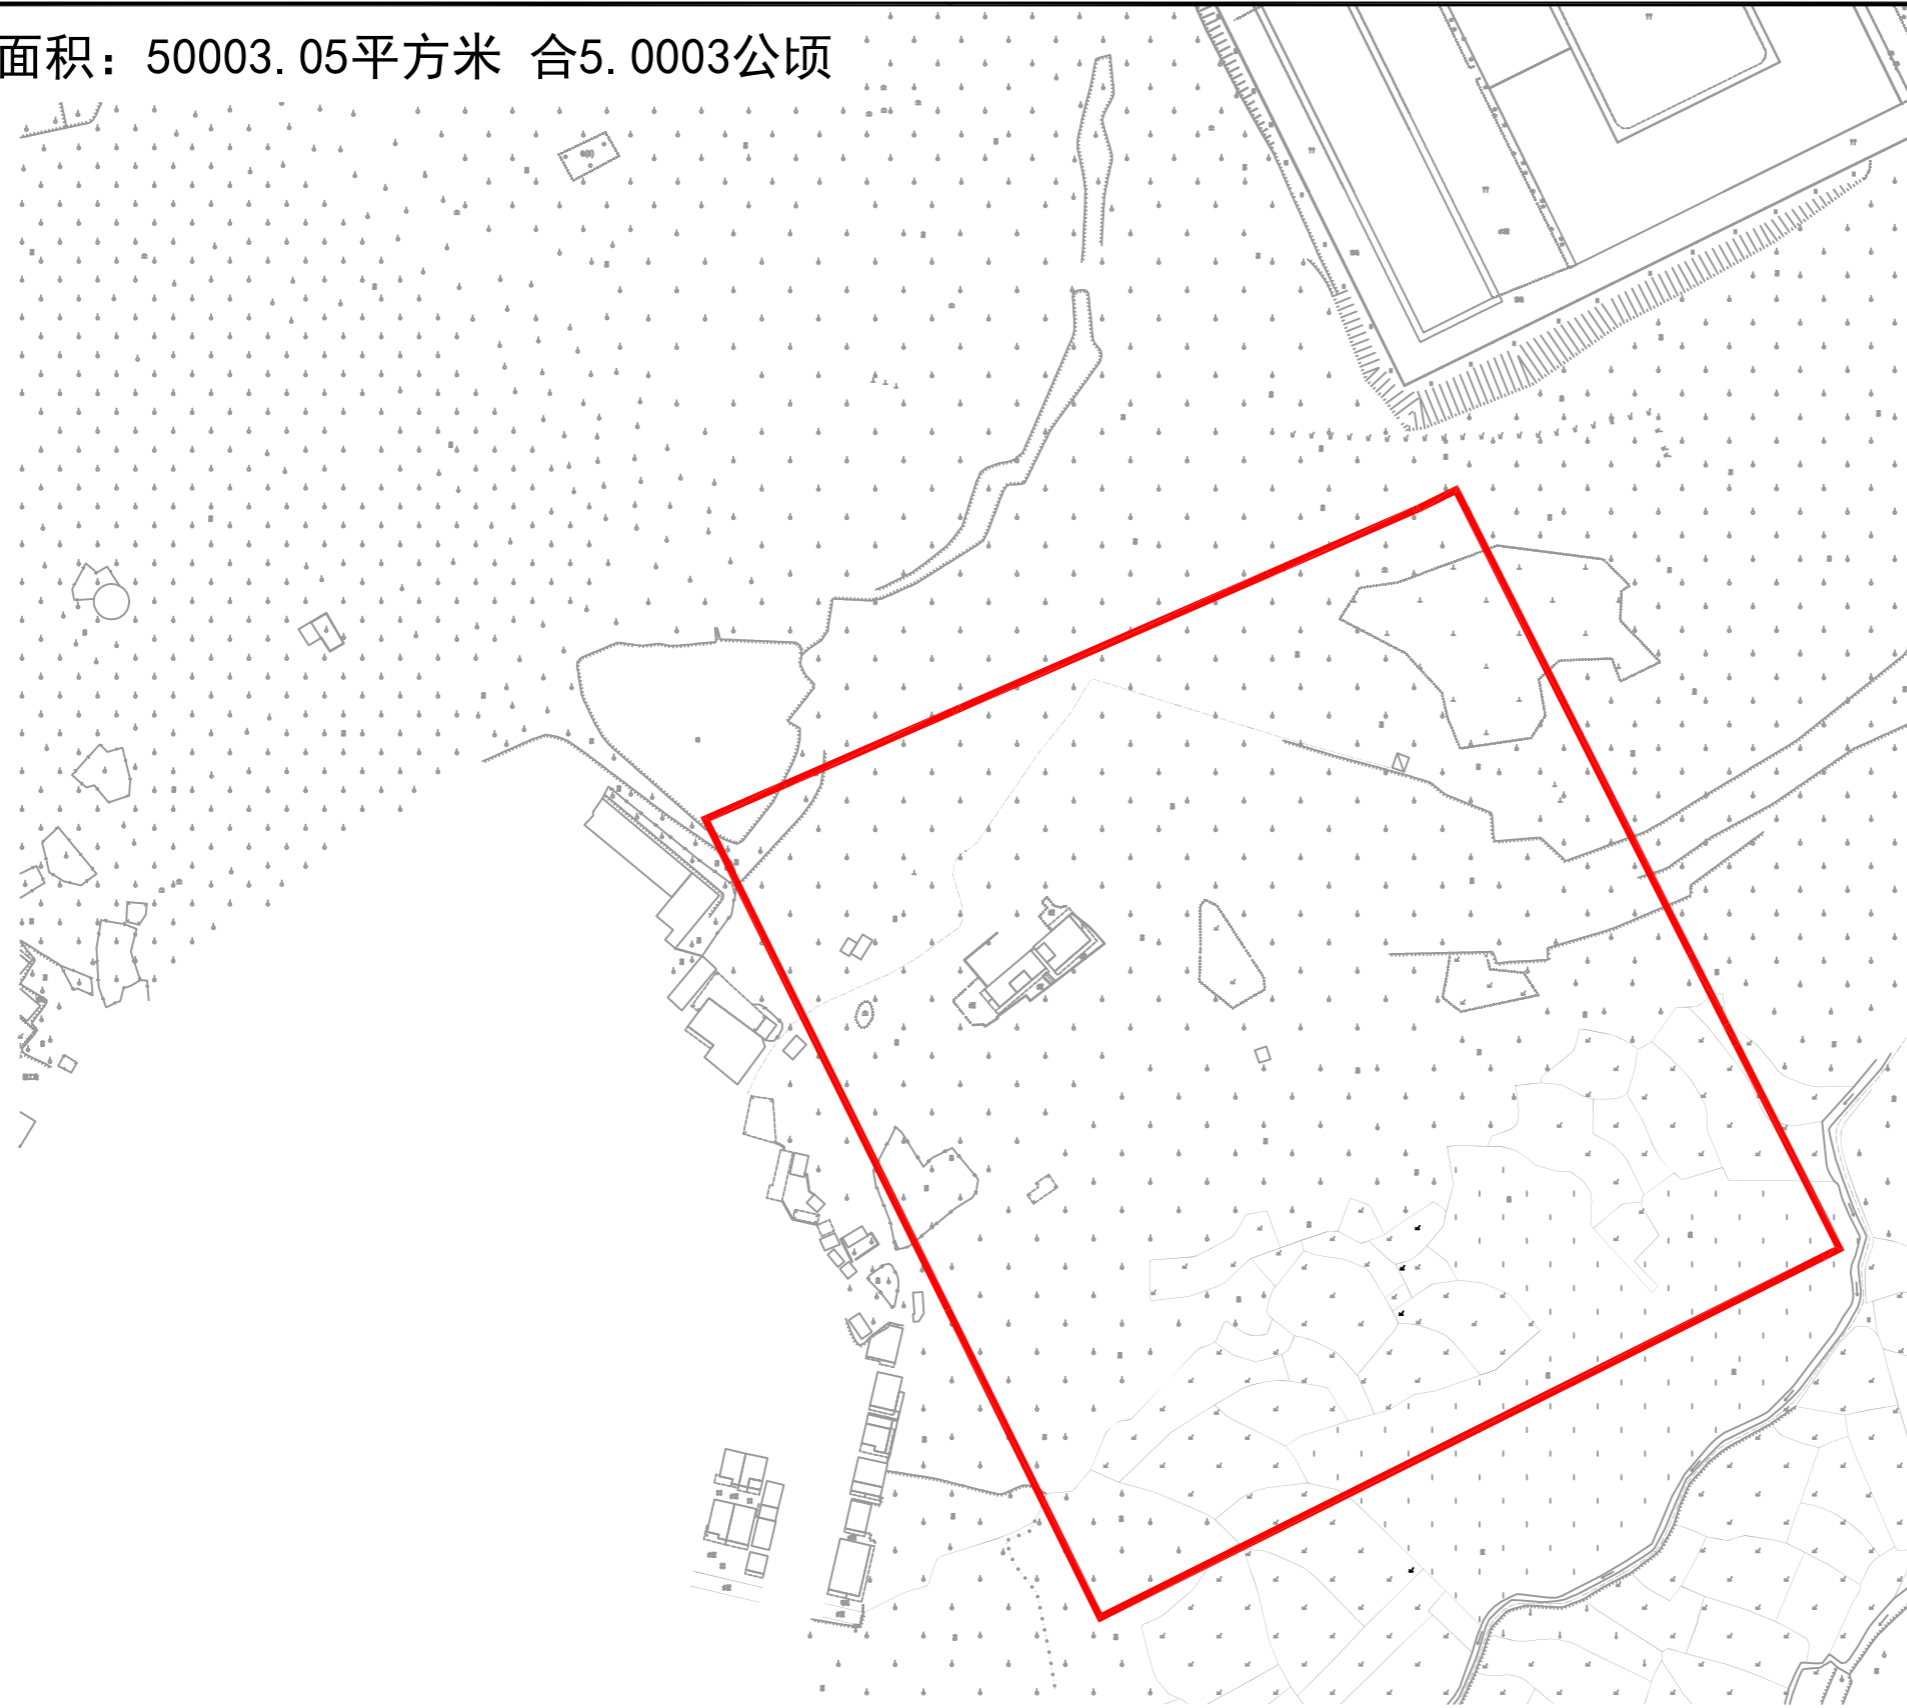

N
1:2000

宁西ZG2023077号广州市增城区土地开发储备中心征地示意图

土地坐落:广州市增城区宁西街郭村村

红线范围总面积: 5000.00平方米 合0.5000公顷

N
1:1000

