

# 宁西ZG2023064号广州市增城区土地开发储备中心征地示意图

土地坐落：广州市增城区宁西街石迳村、下元村


实际红线范围总面积：63900.13平方米 合6.3900公顷

[注：A区面积：158646.01平方米

B区面积：94745.88平方米

实际红线范围总面积=A区面积-B区面积]

N  
1:3000

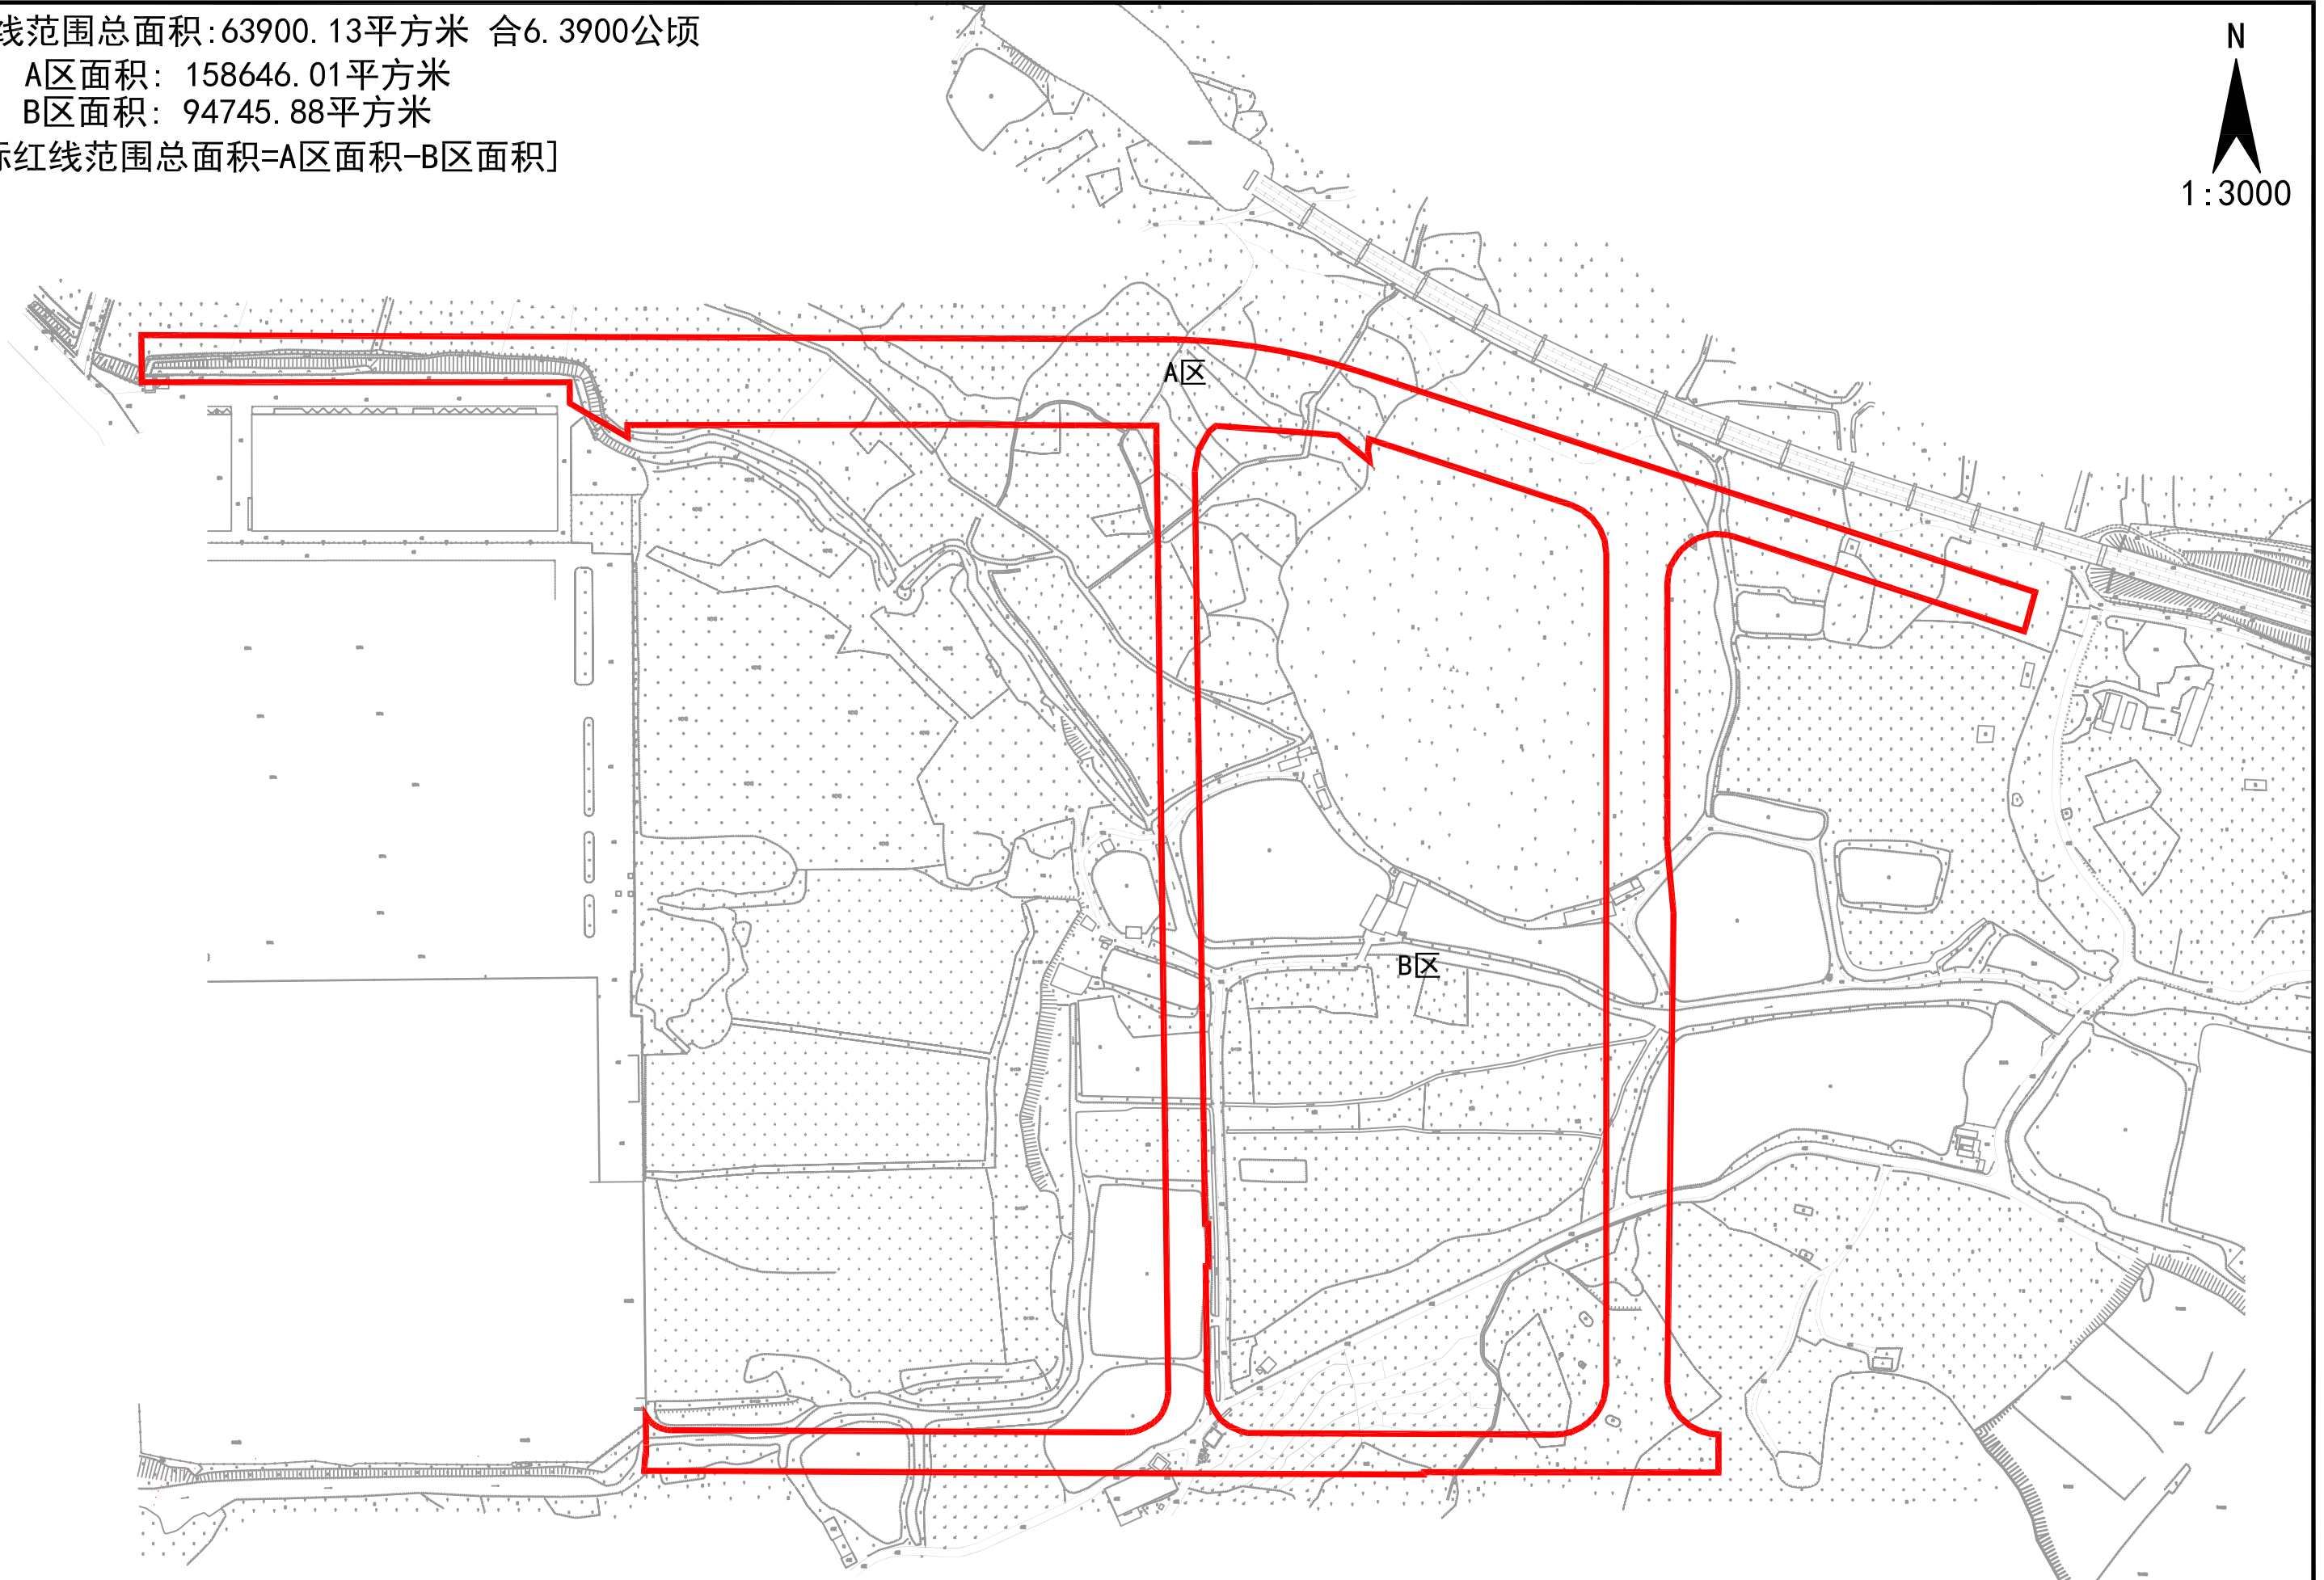

# 宁西ZG2023065号广州市增城区土地开发储备中心征地示意图

土地坐落：广州市增城区宁西街下元村

红线范围总面积：6767.00平方米 合0.6767公顷

N  
1:1000

