


花都区广州银荣实业有限公司旧厂房“工改工”类微改造项目征地公告附图

用地方案号: 2023DX009  
业务号: 202400953

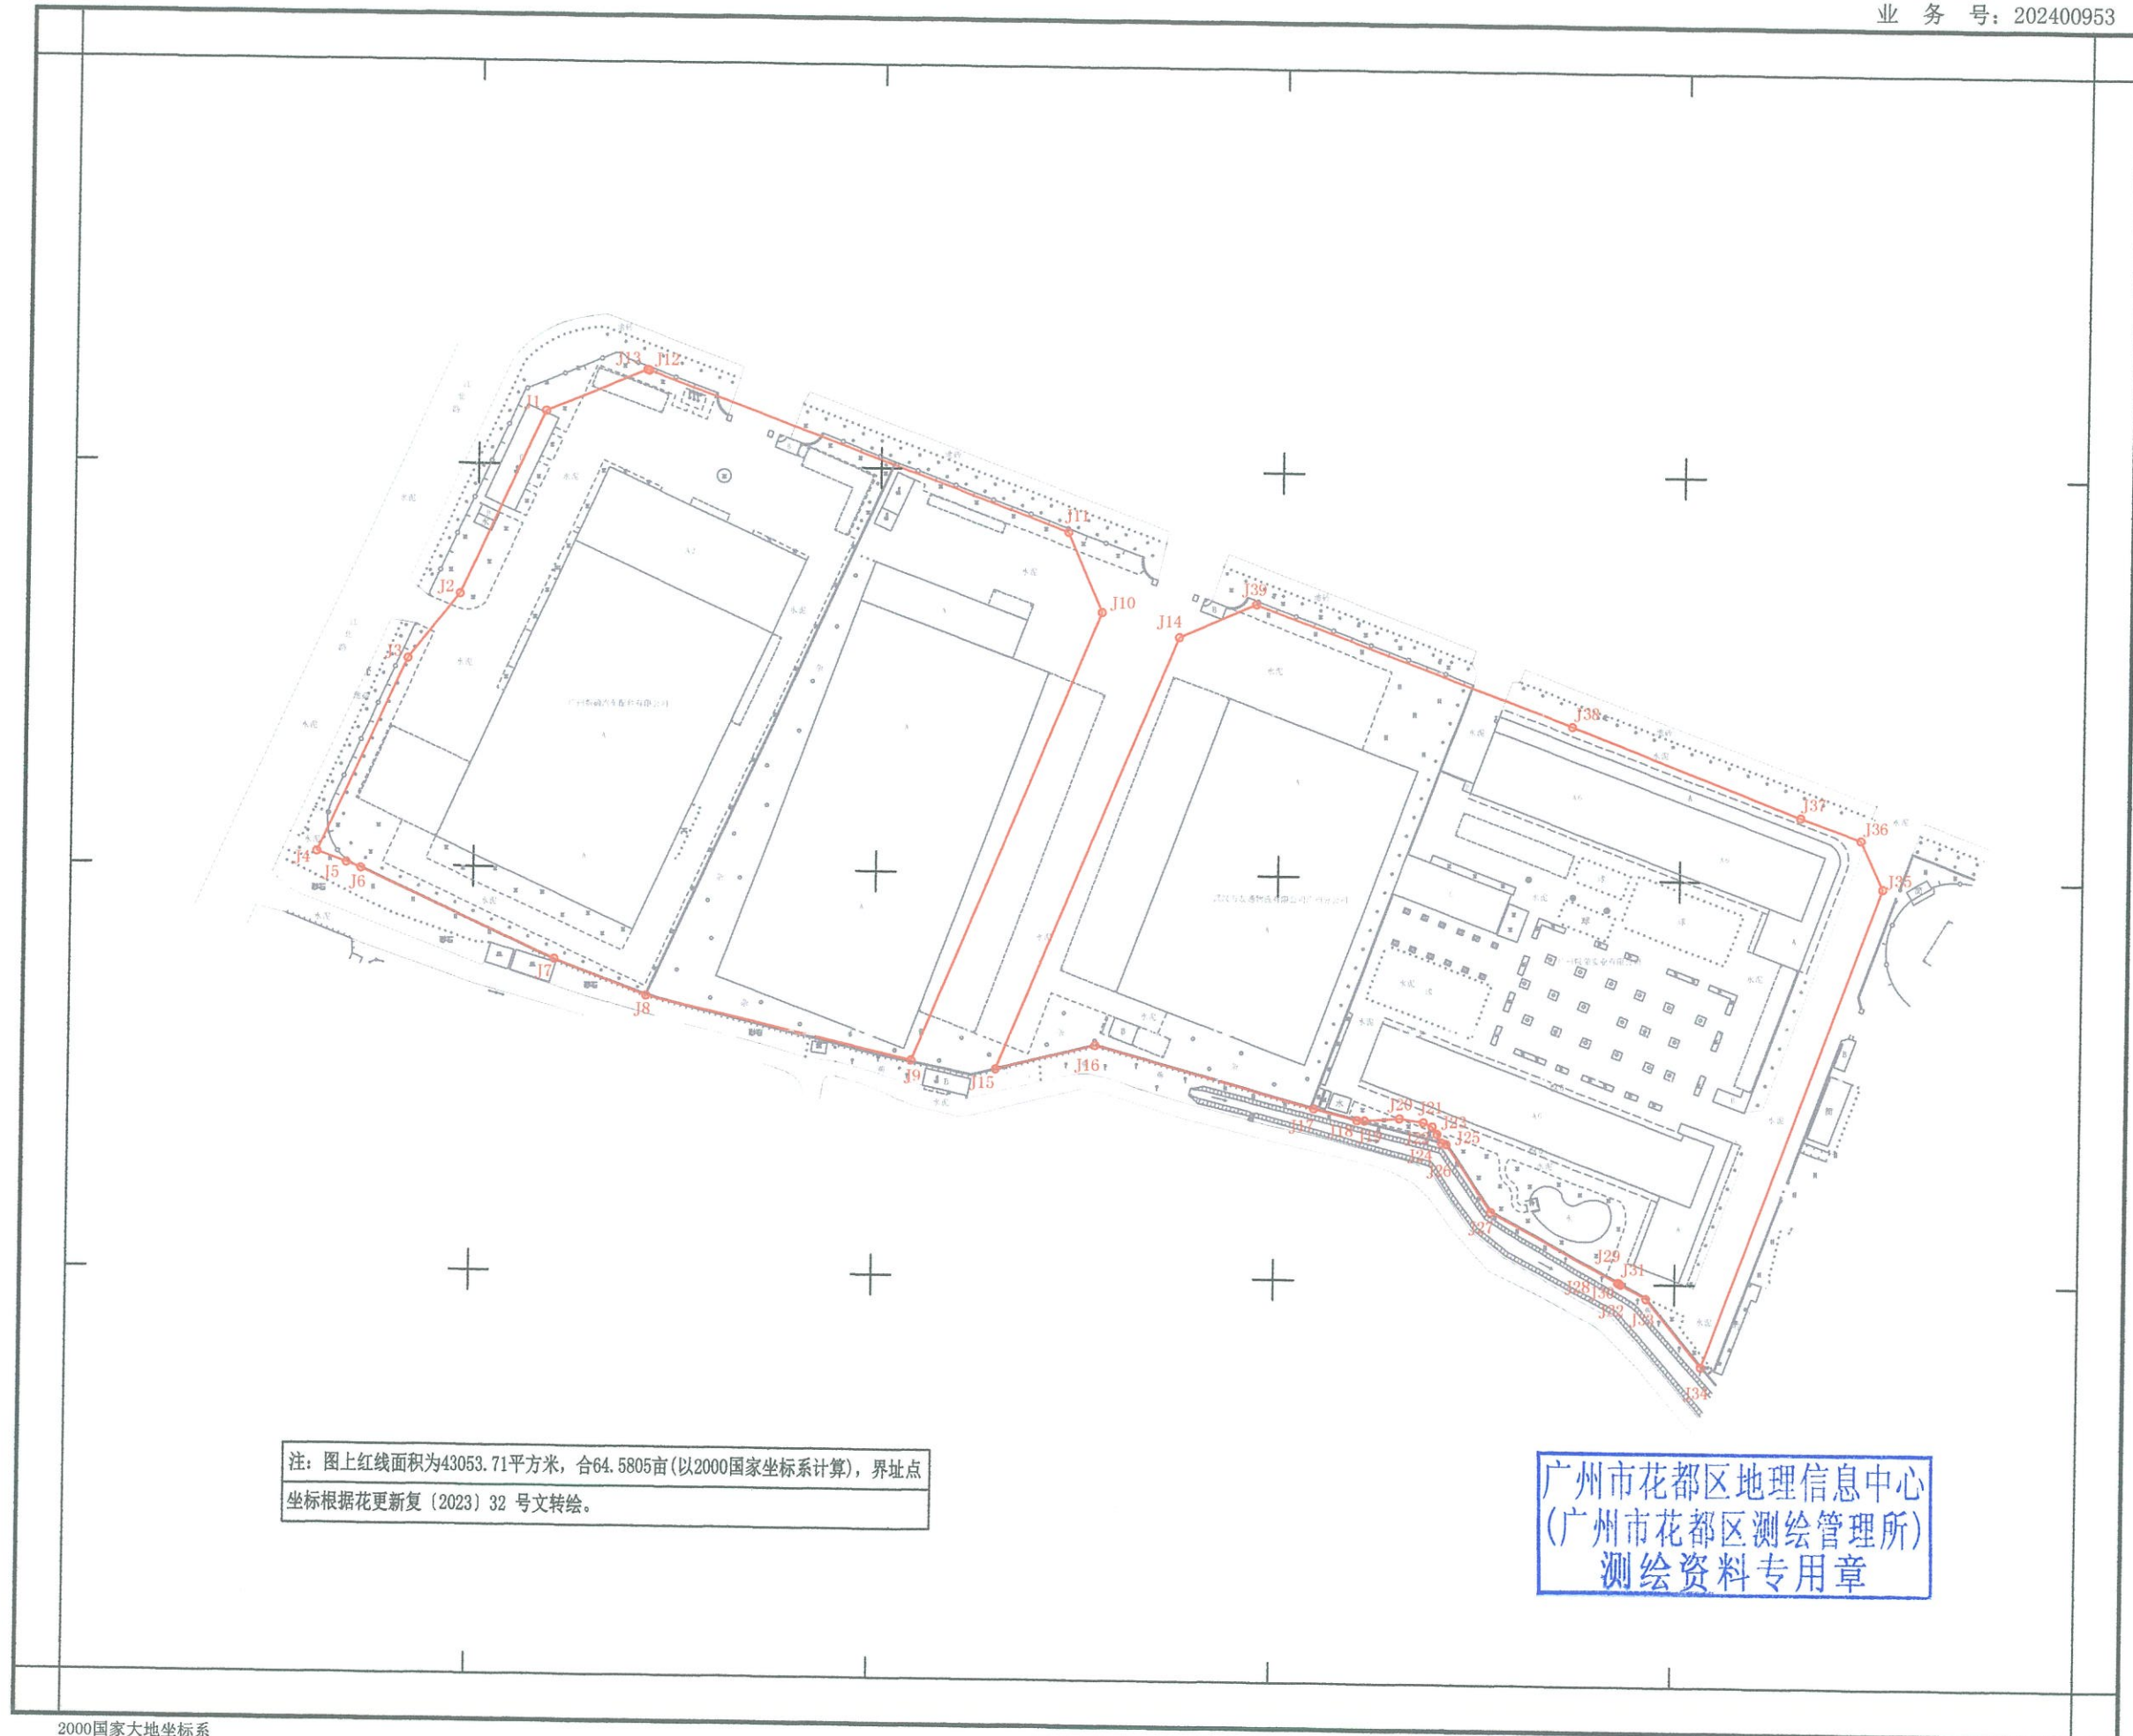

注: 图上红线面积为43053.71平方米, 合64.5805亩(以2000国家坐标系计算), 界址点坐标根据花更新复(2023)32号文转绘。

广州市花都区地理信息中心  
(广州市花都区测绘管理所)  
测绘资料专用章