


征地补偿安置公告附图

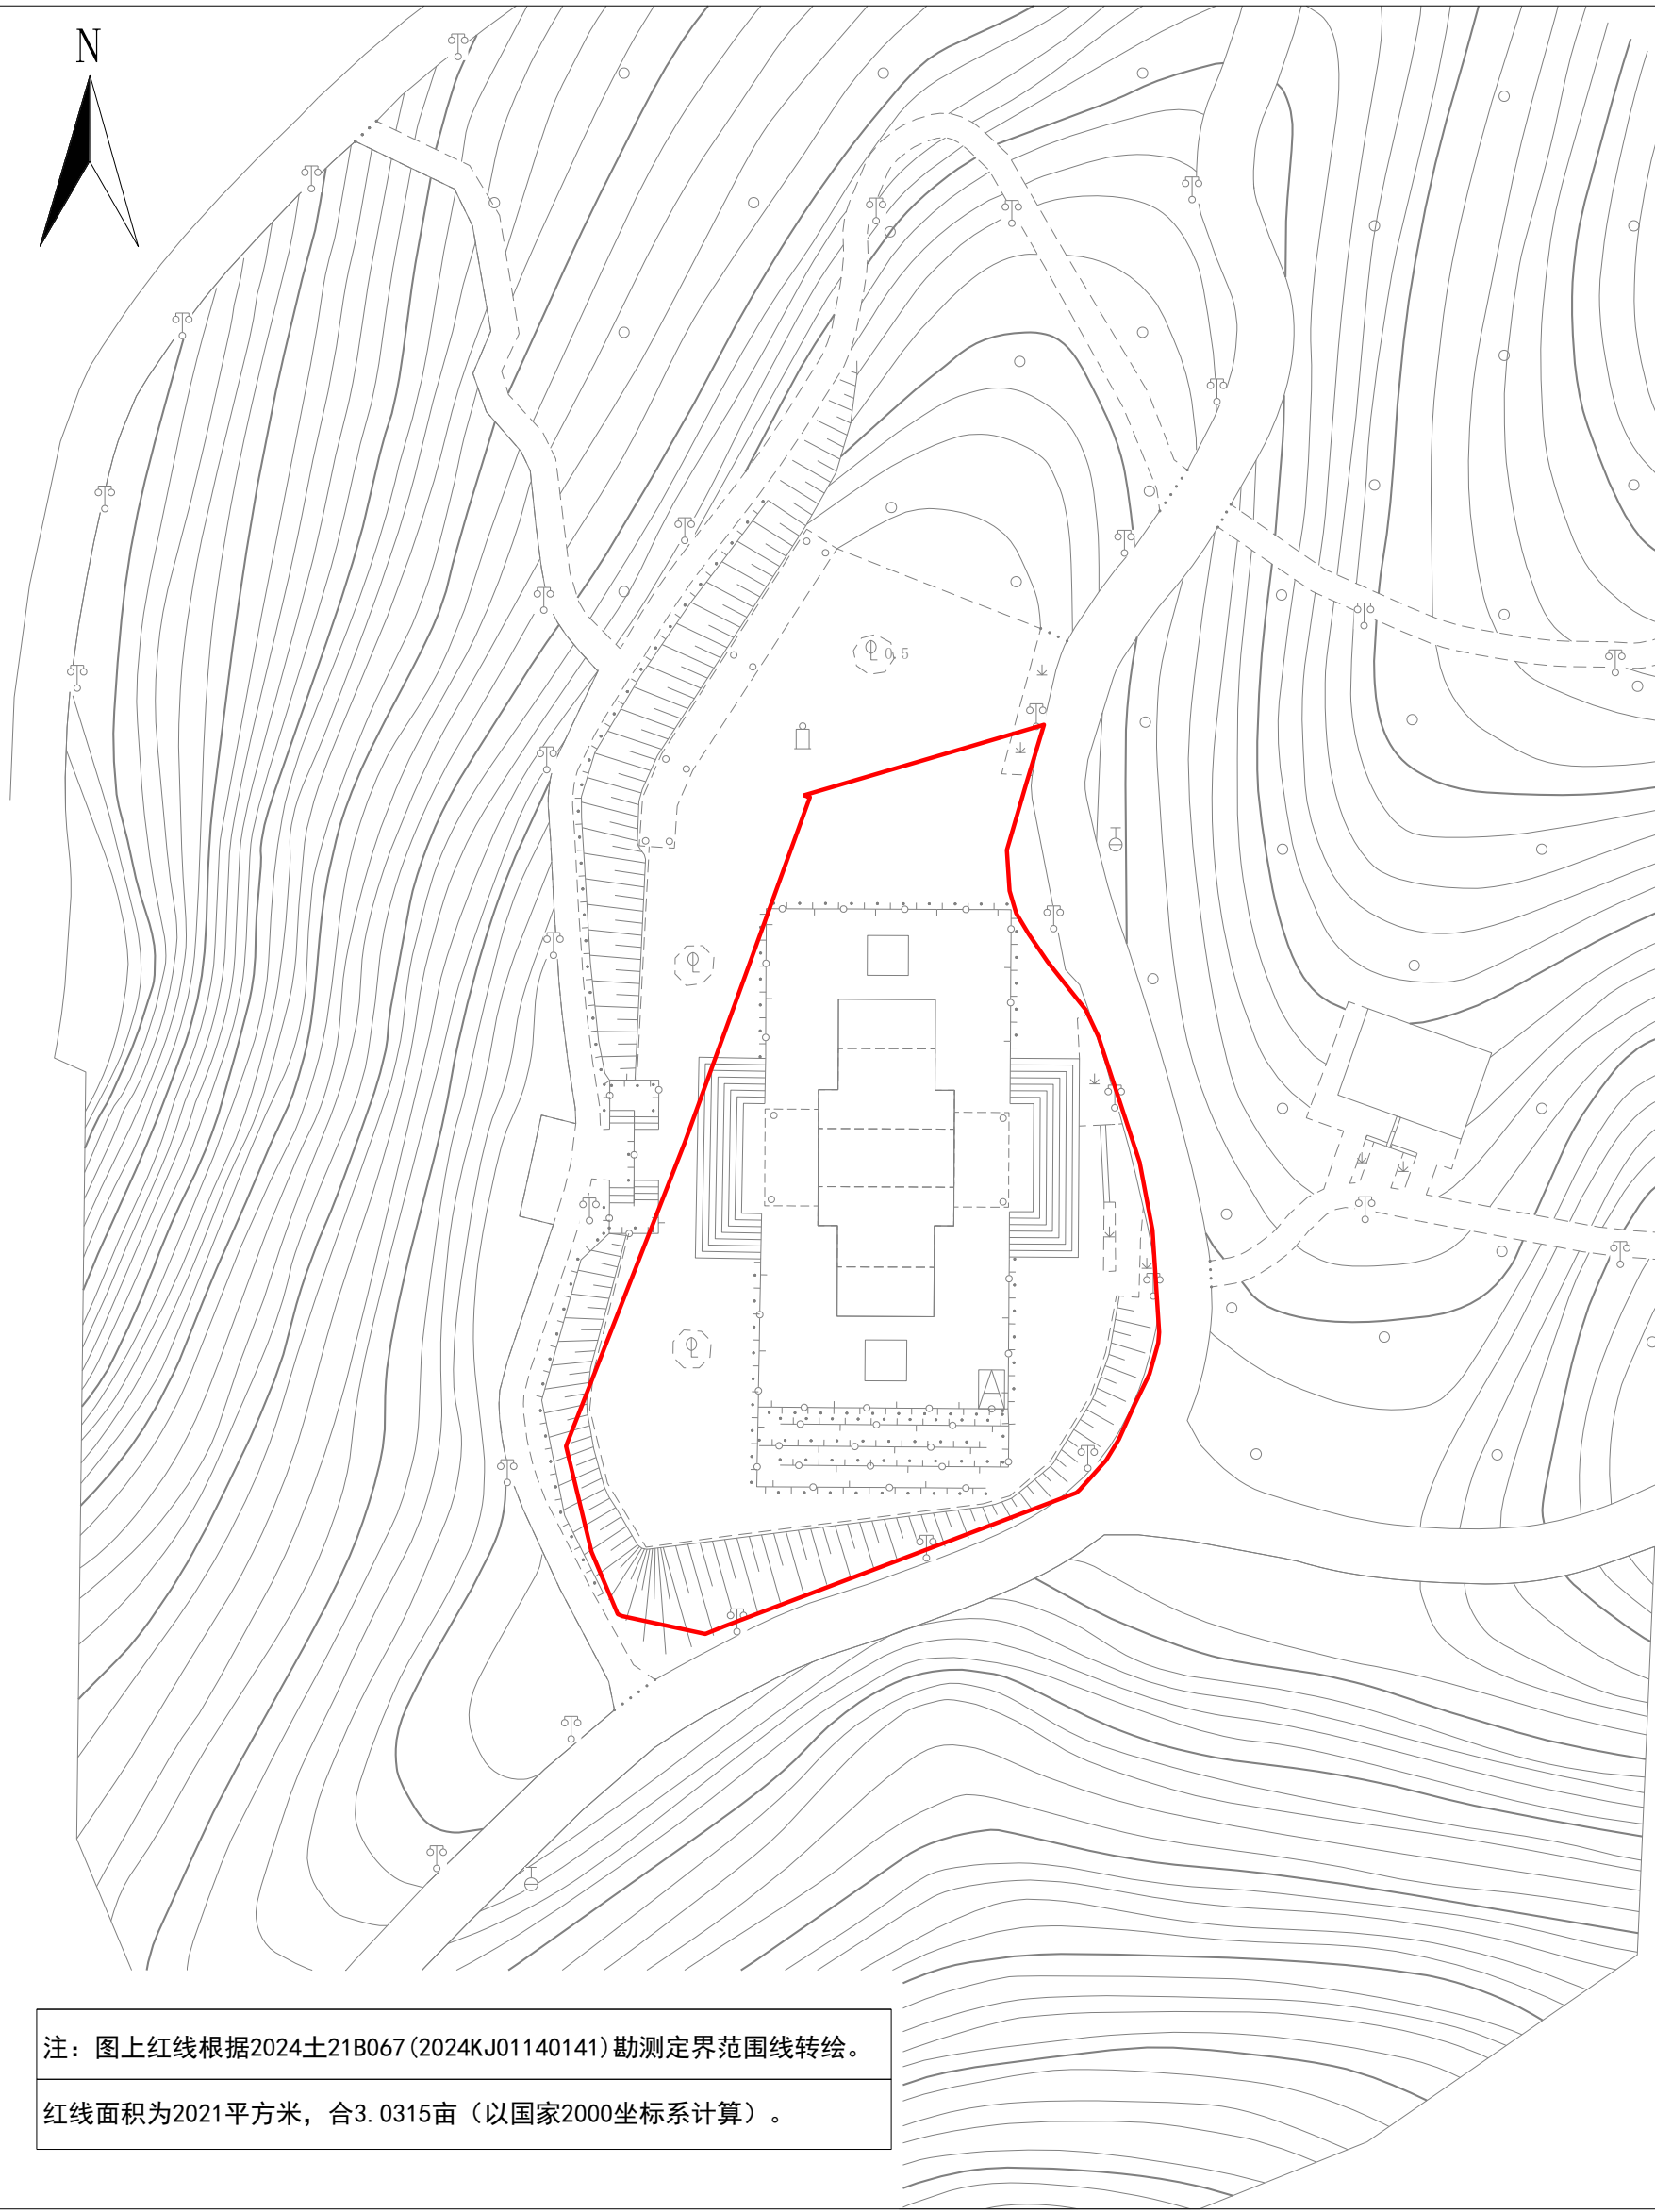

注：图上红线根据2024土21B067(2024KJ01140141)勘测定界范围线转绘。

红线面积为2021平方米，合3.0315亩（以国家2000坐标系计算）。