


花都区广州威年织造有限公司旧厂房“工改工”类微改造项目征地公告附图

用地方案号：14104020220002
业务号：202400989

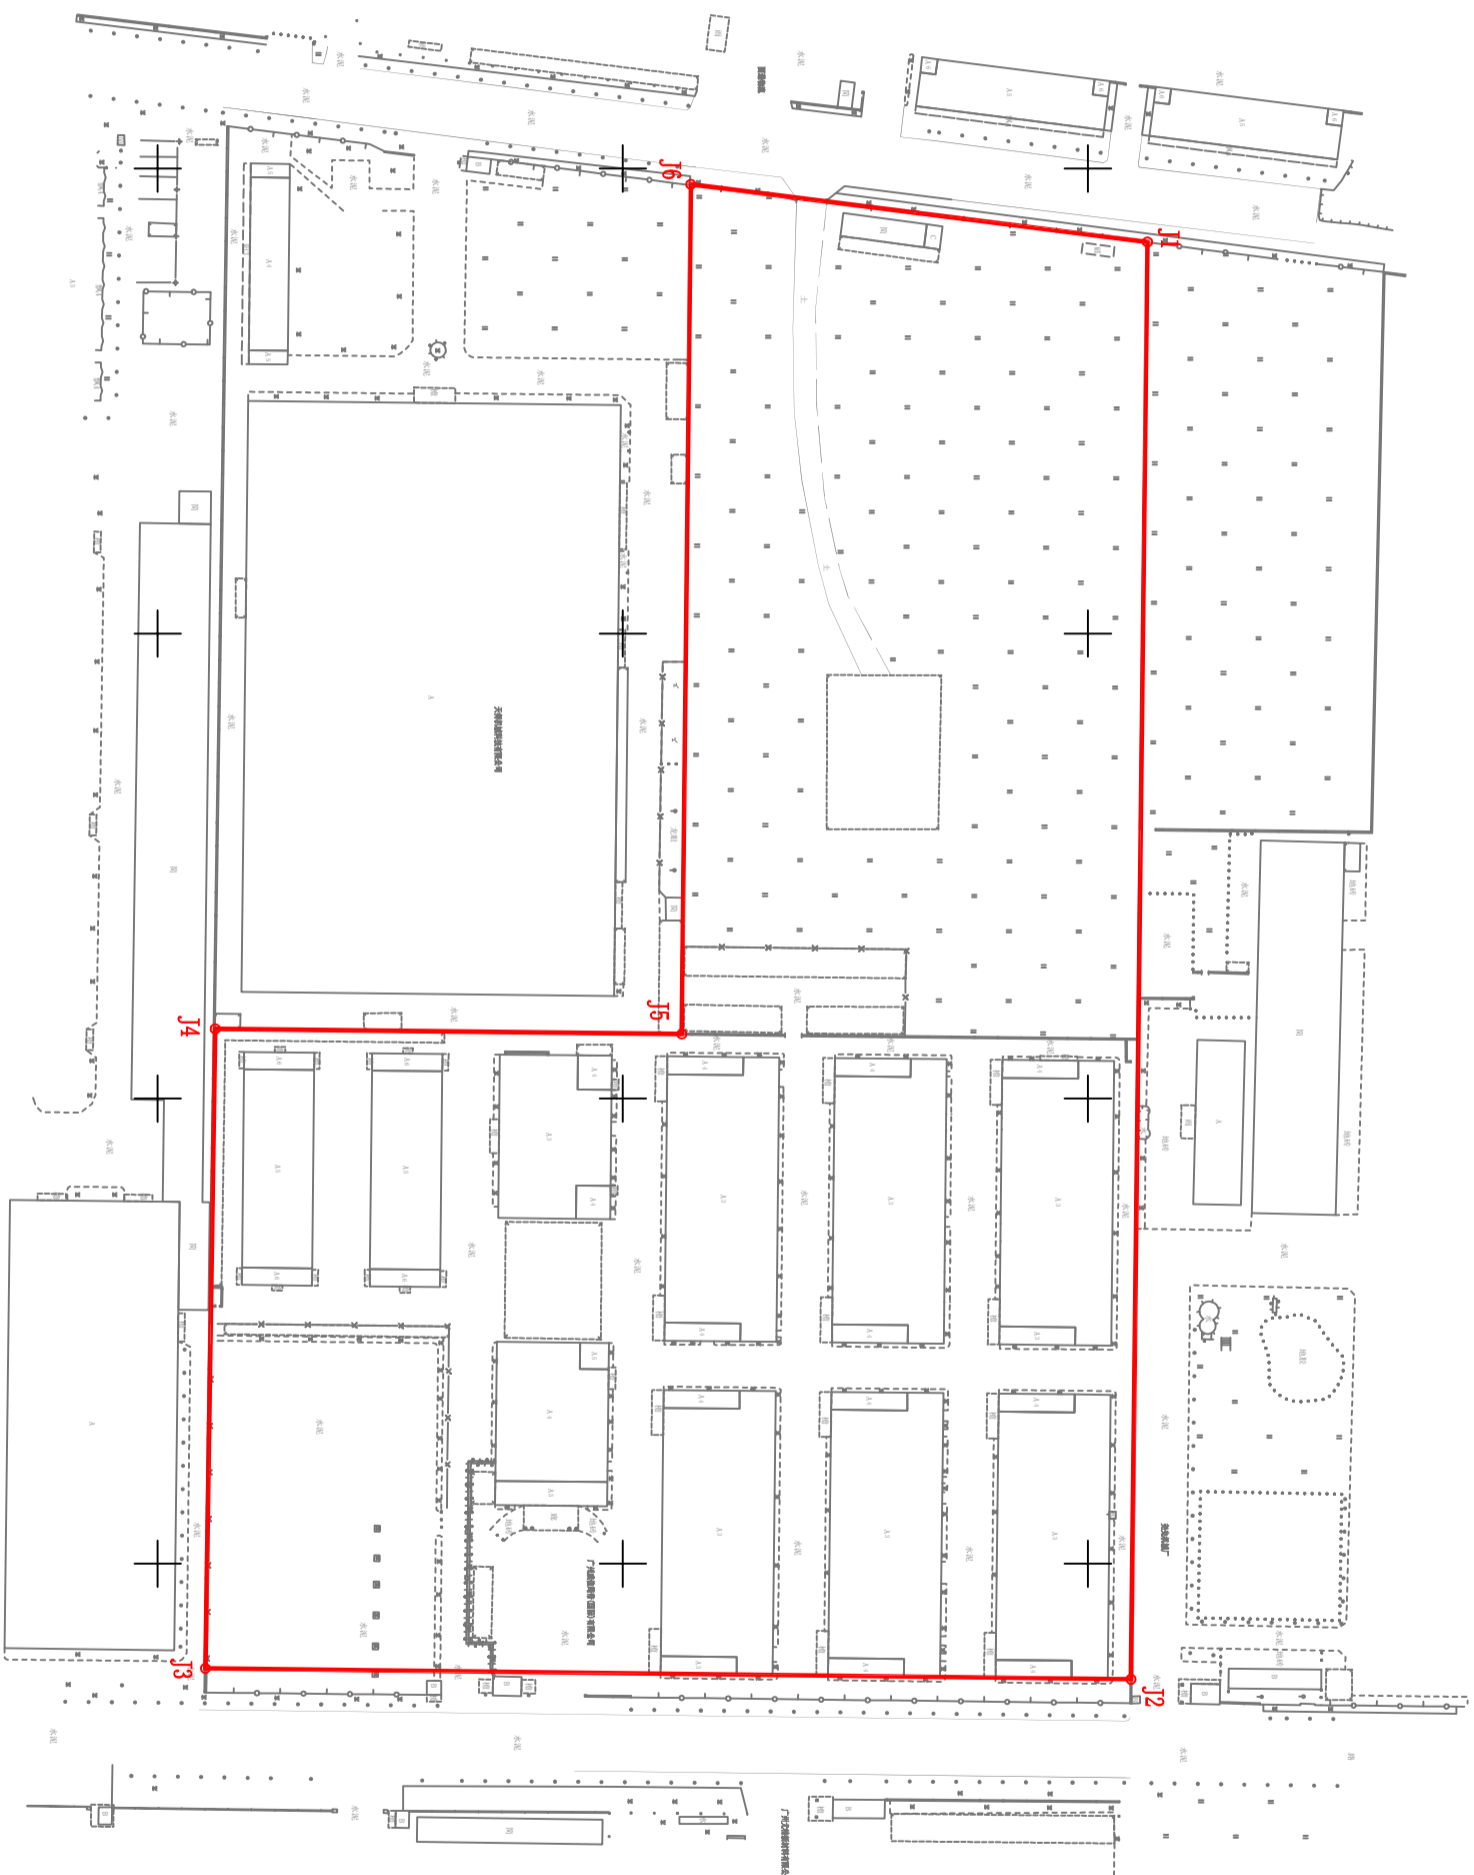

注：图上红线面积为44733.48平方米，合67.1002亩(以2000国家坐标系计算)，界址点坐标根据花更新复(2023)30号文转绘。