


仙ZG2023058号广州市增城区土地开发储备中心征地示意图

土地坐落：广州市增城区仙村镇基岗村

红线范围总面积：63333.34平方米 合6.3333公顷

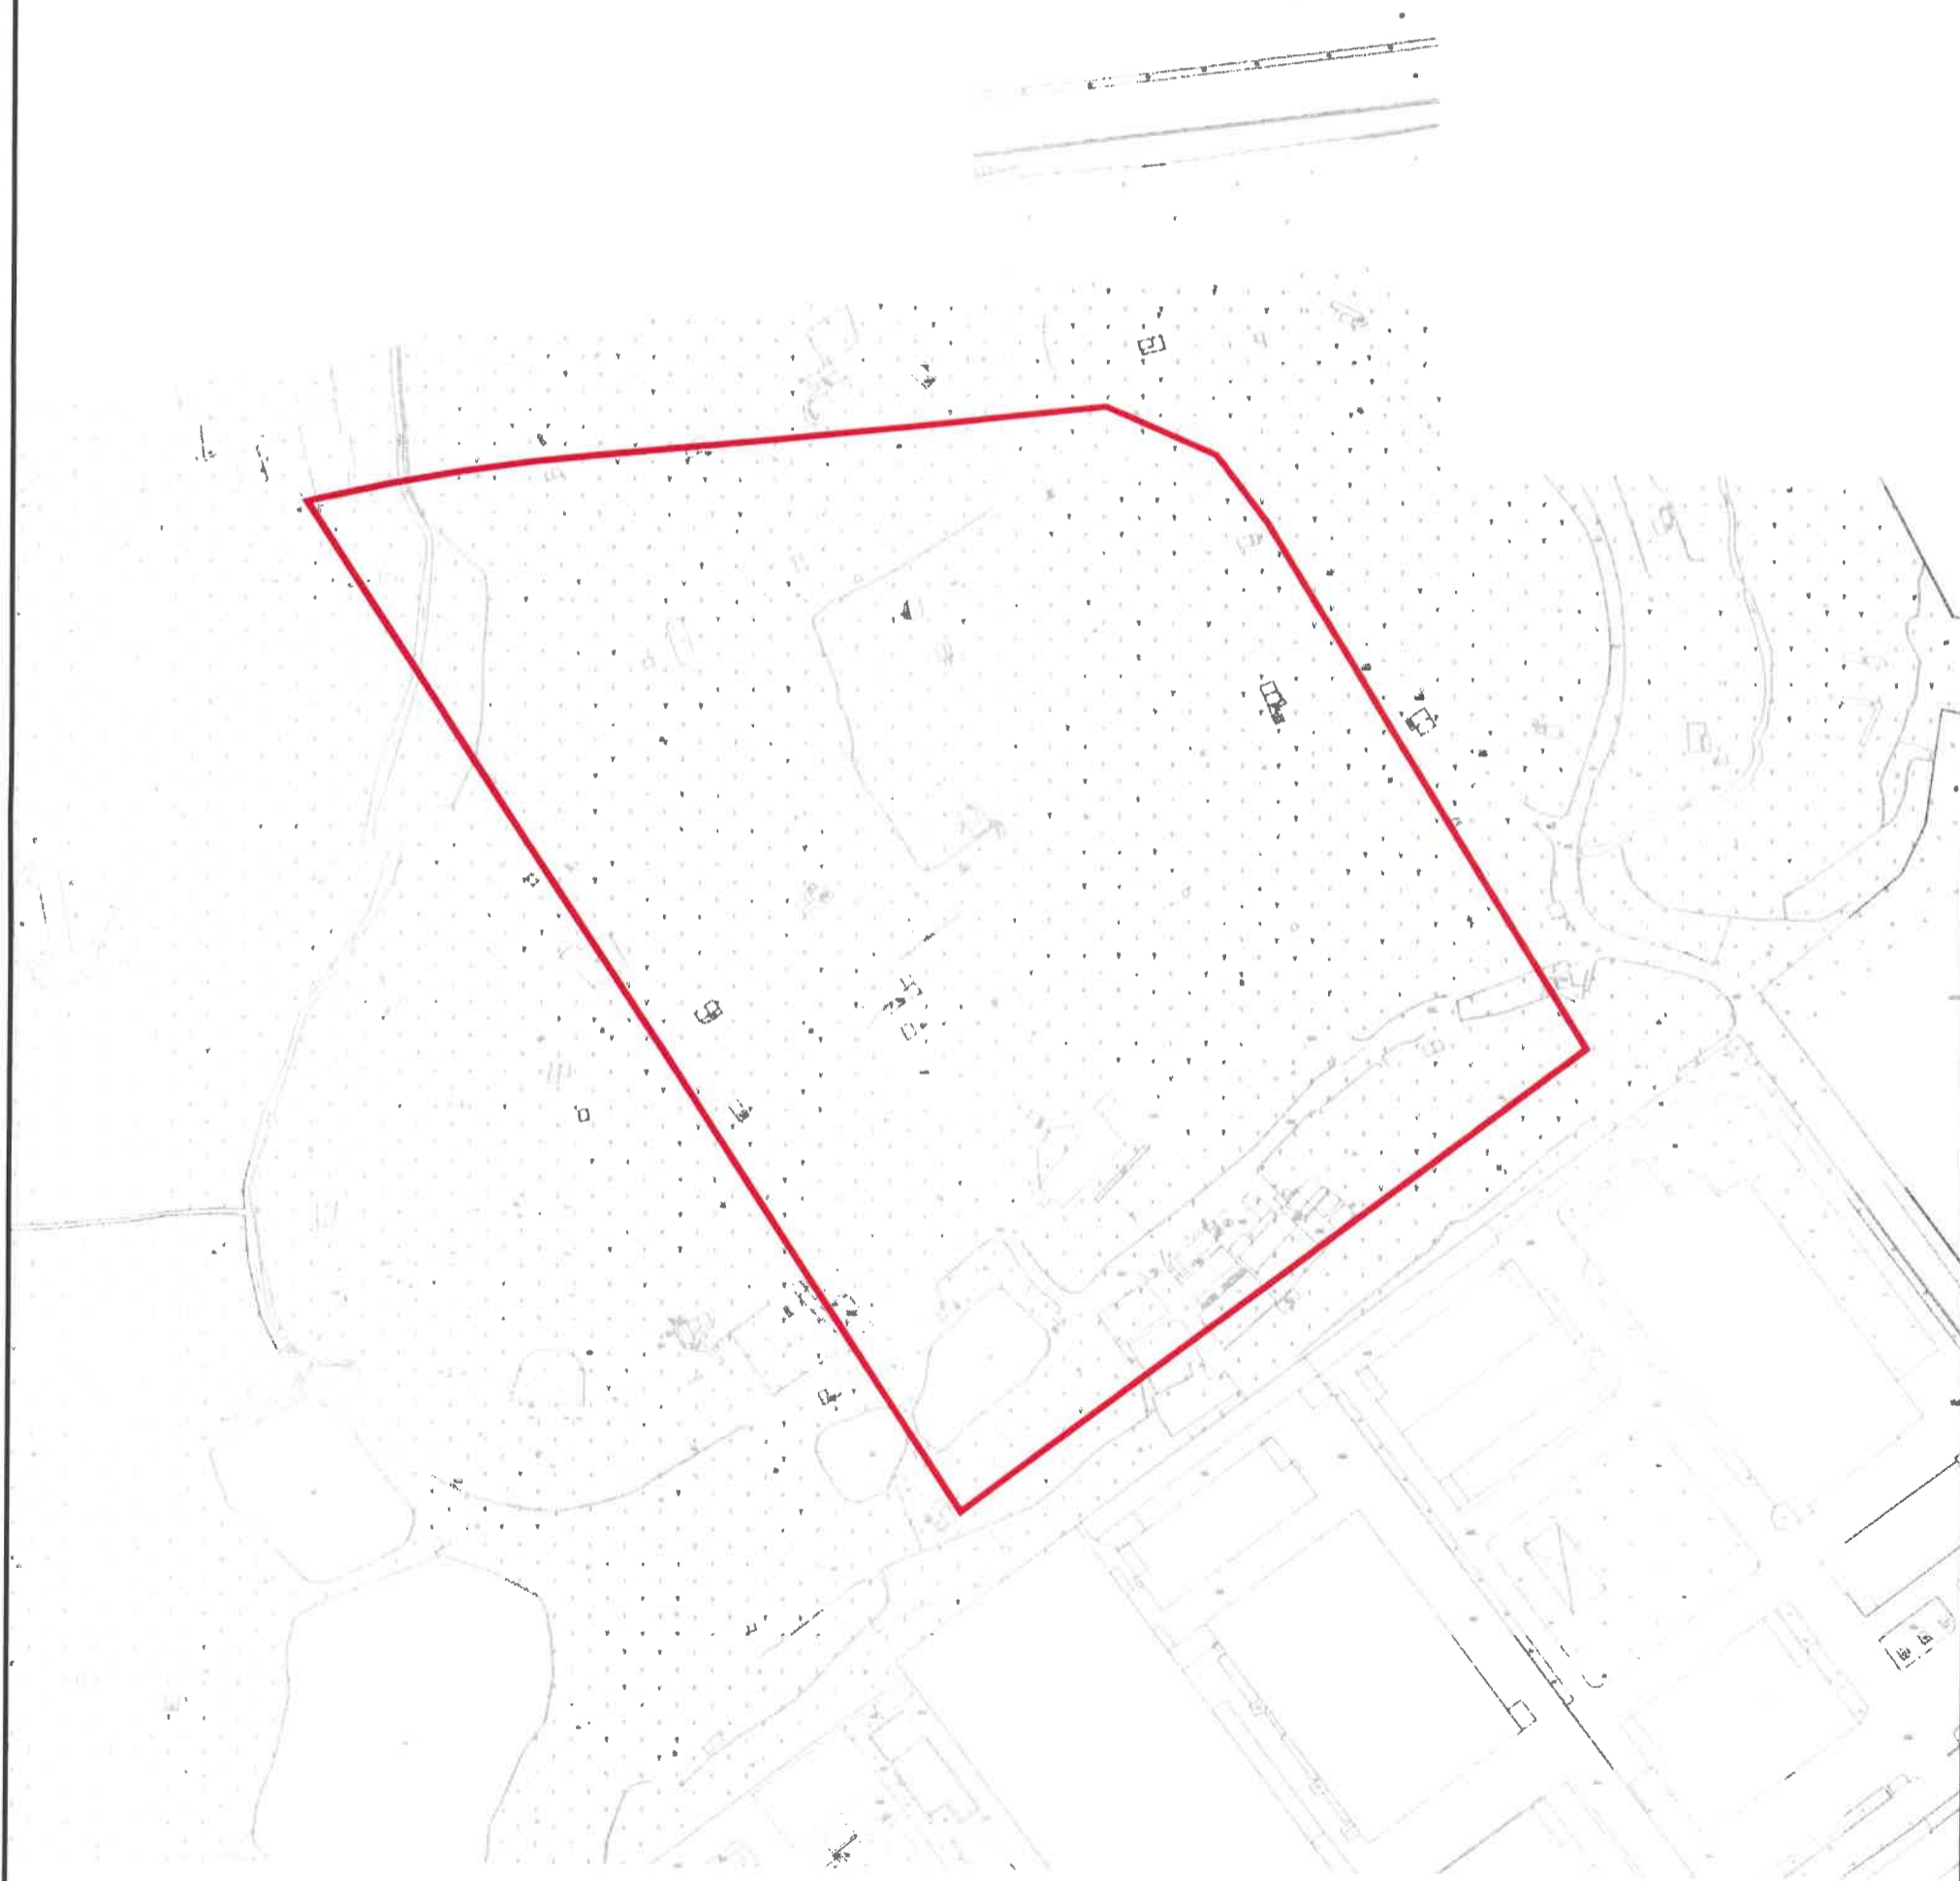

仙ZG2023059号广州市增城区土地开发储备中心征地示意图

土地坐落：广州市增城区仙村镇基岗村

红线范围总面积：6333.00平方米 合0.6333公顷

