


# 宁西ZG2023060号广州市增城区土地开发储备中心征地示意图

土地坐落:广州市增城区宁西街湖中村

用地面积: 53164.68平方米 合5.3165公顷

N  
1:2000

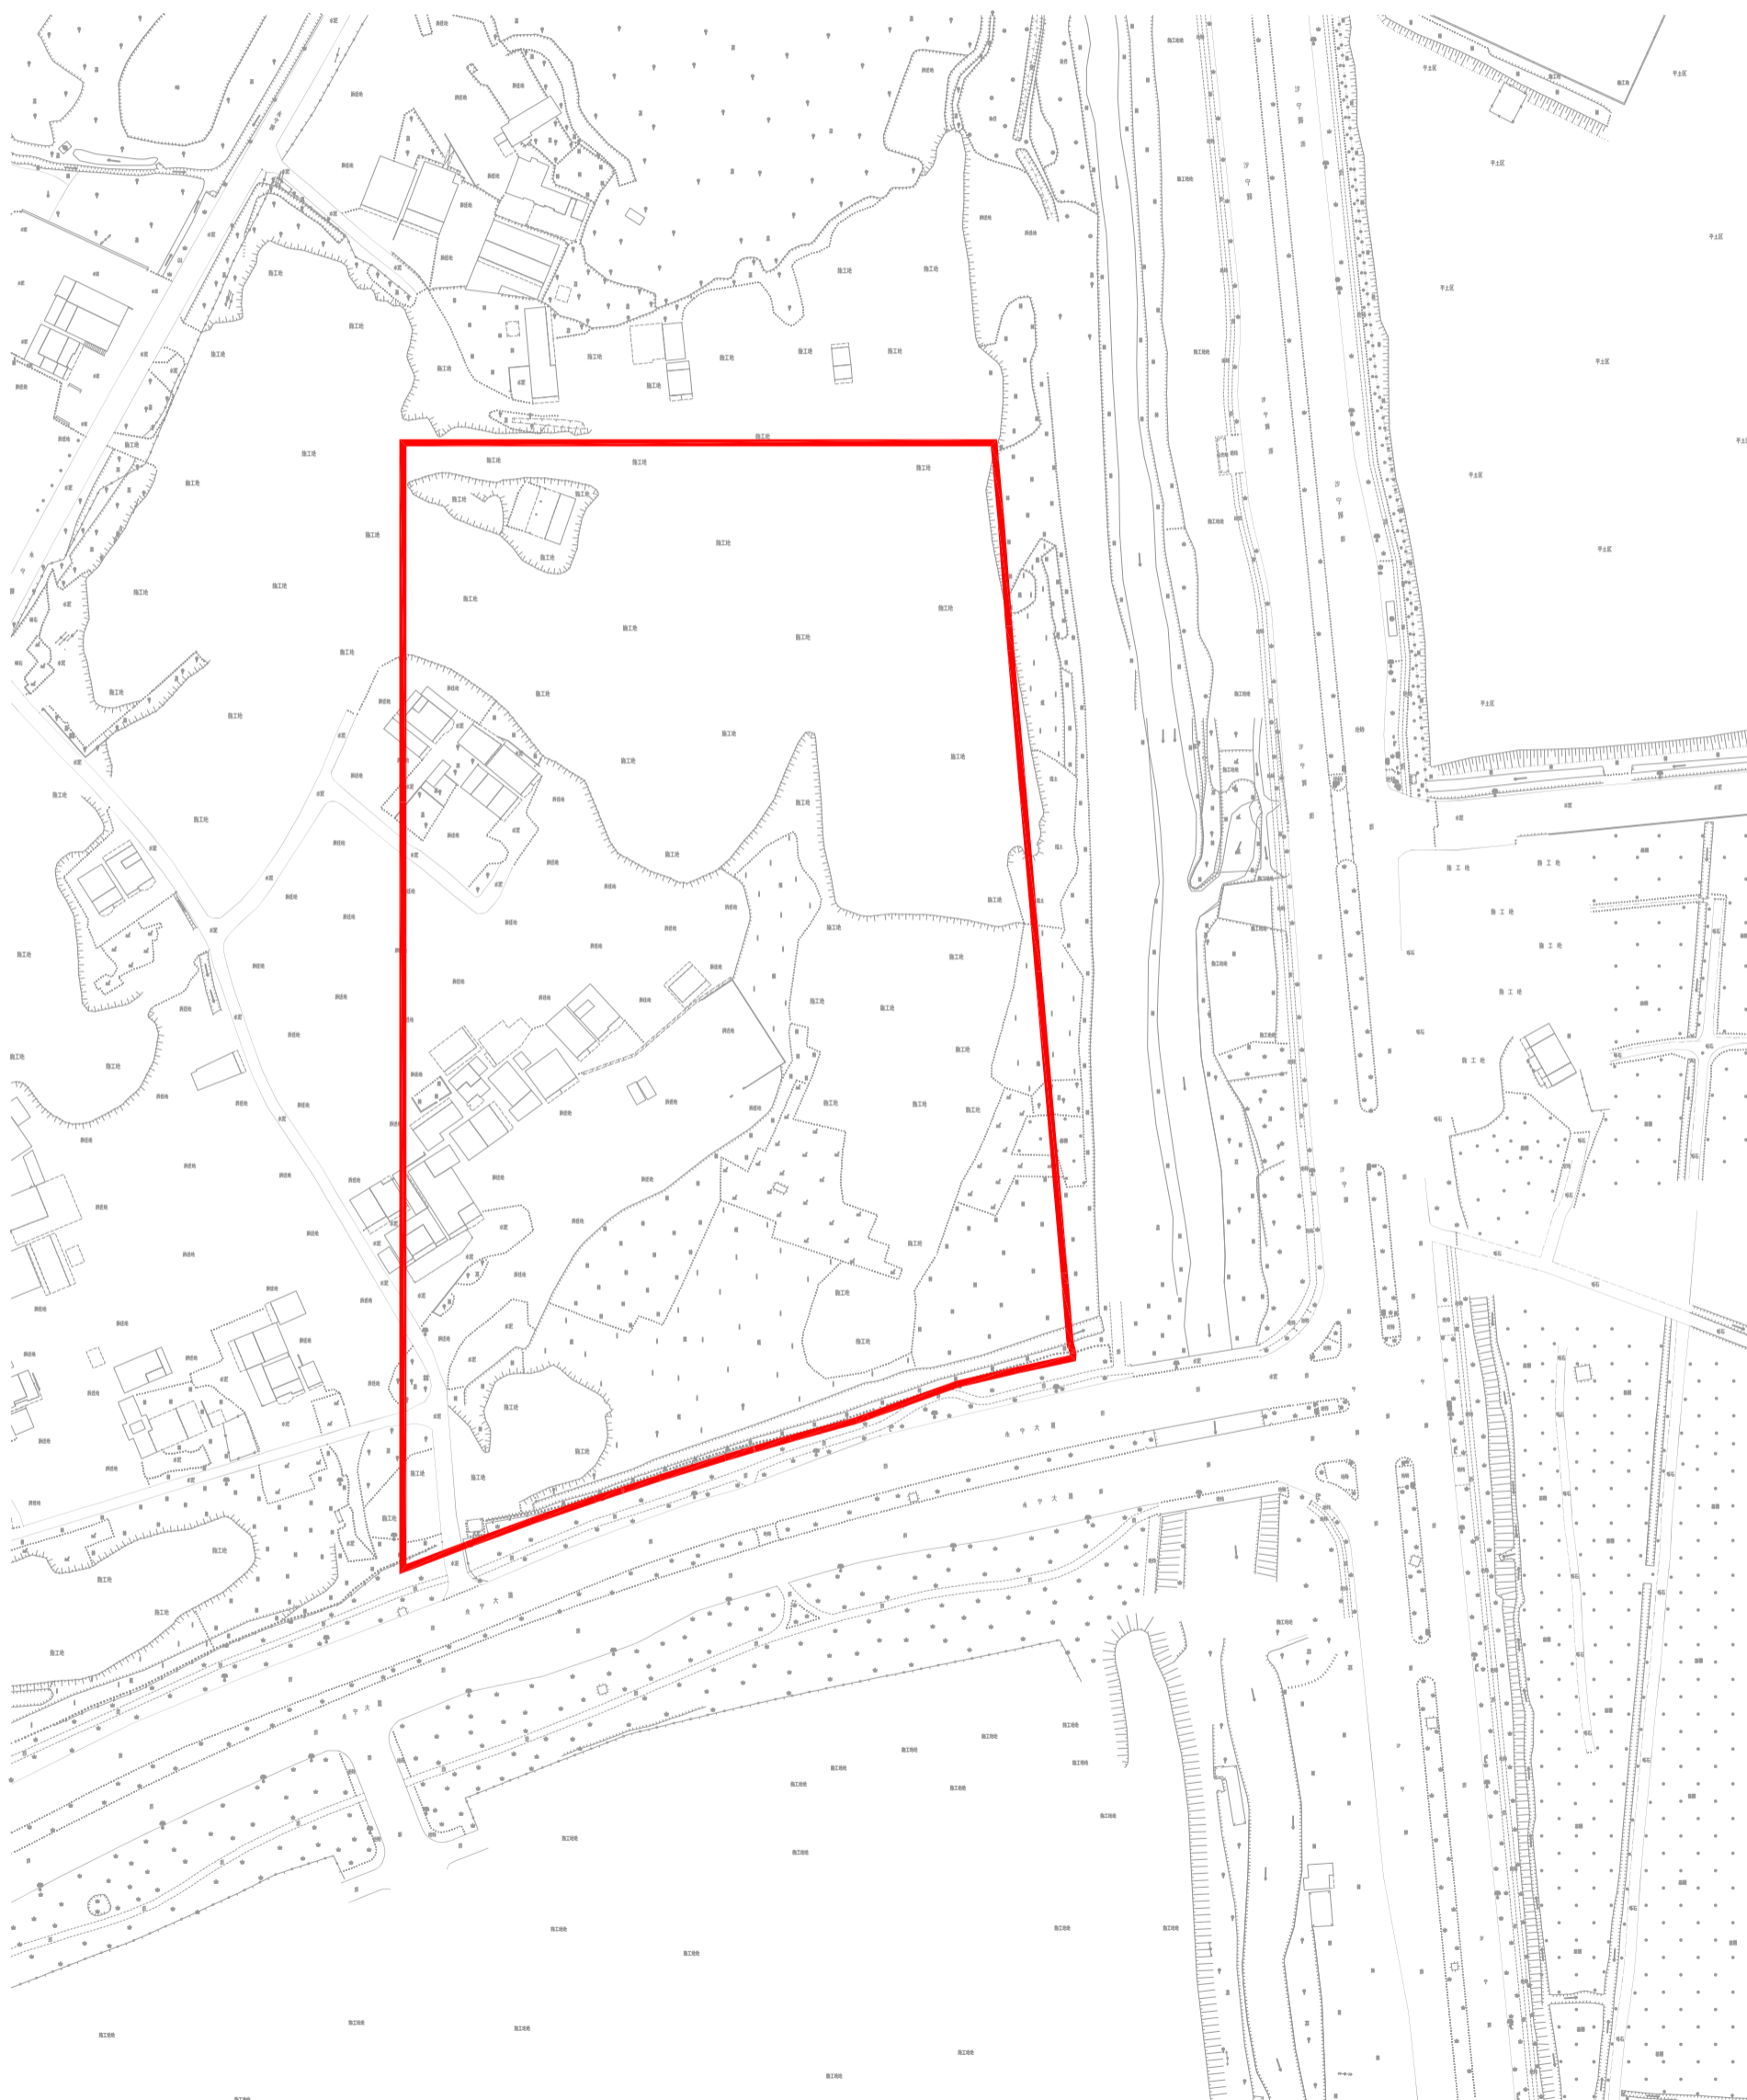

# 宁西ZG2023061号广州市增城区土地开发储备中心征地示意图

土地坐落:广州市增城区宁西街章陂村

用地面积: 5849.00平方米 合0.5849公顷

N  
1:1000

