


广州白云国际机场三期扩建工程场外排渠改道工程（花都区）收地公告附图

用地方案号：2023KJ01140002
工程编号：2023土21B008

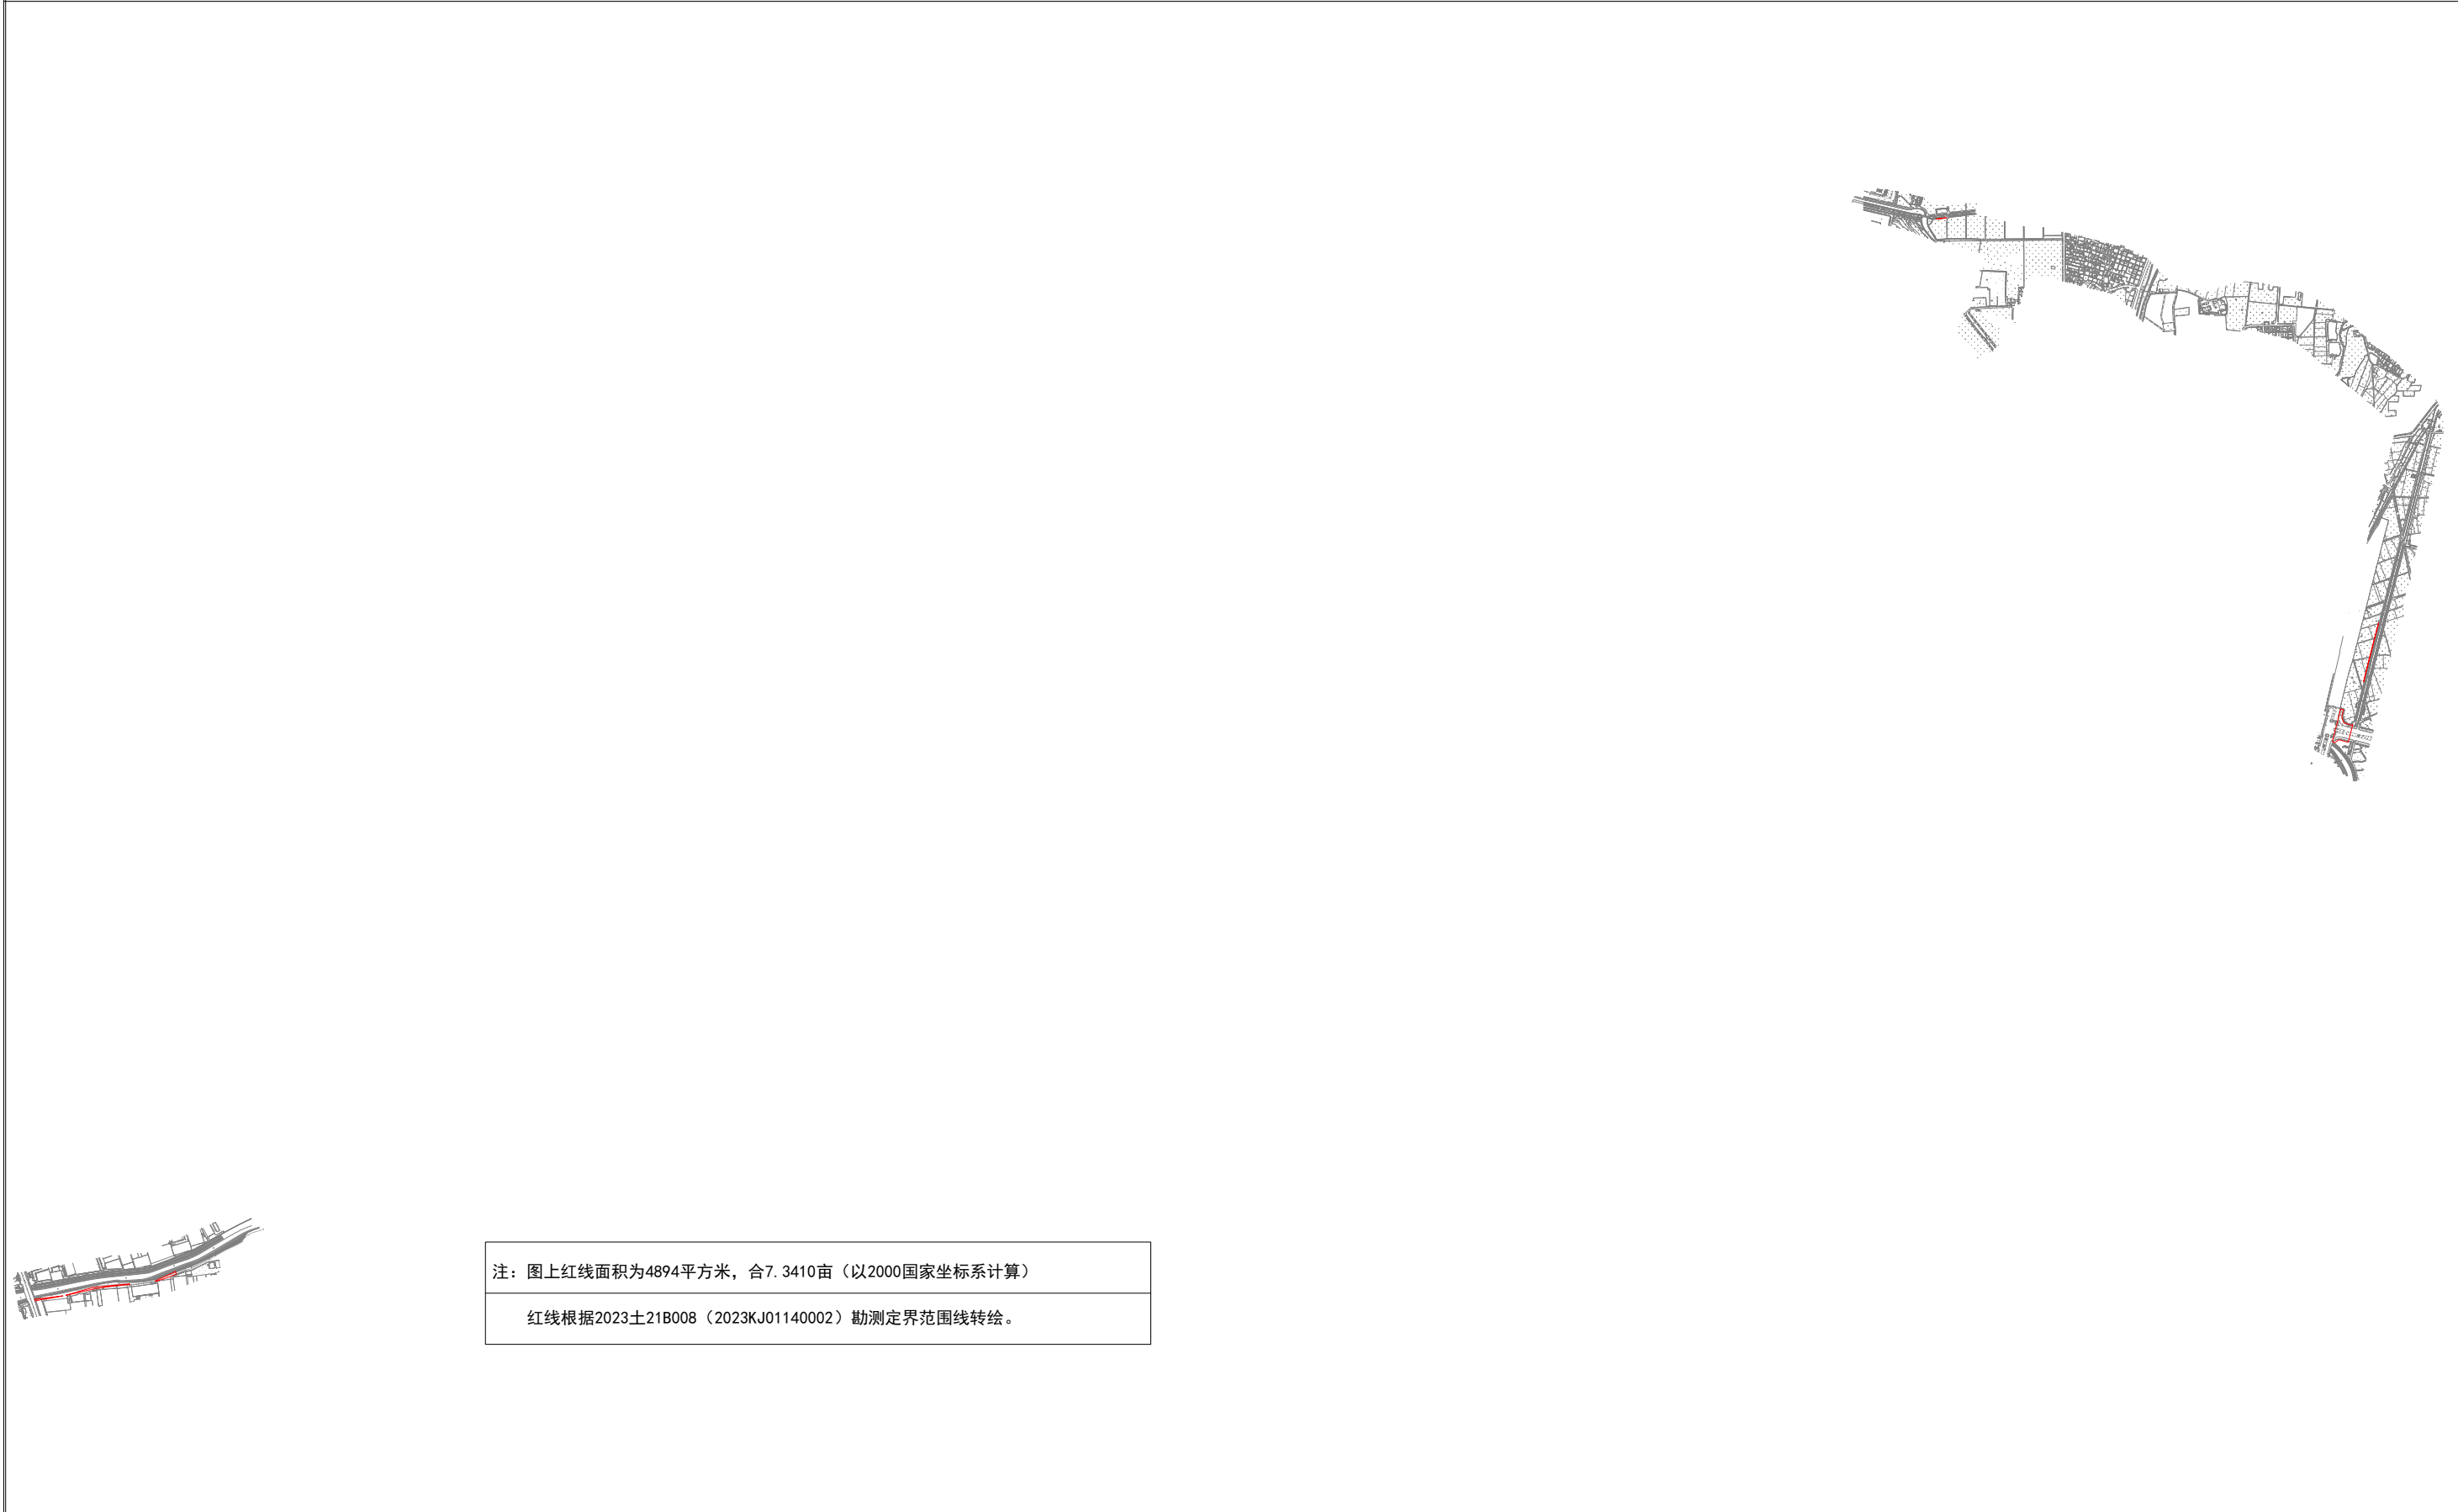

注：图上红线面积为4894平方米，合7.3410亩（以2000国家坐标系计算）
红线根据2023土21B008（2023KJ01140002）勘测定界范围线转绘。